


Plan zagospodarowania terenu  
skala 1:500

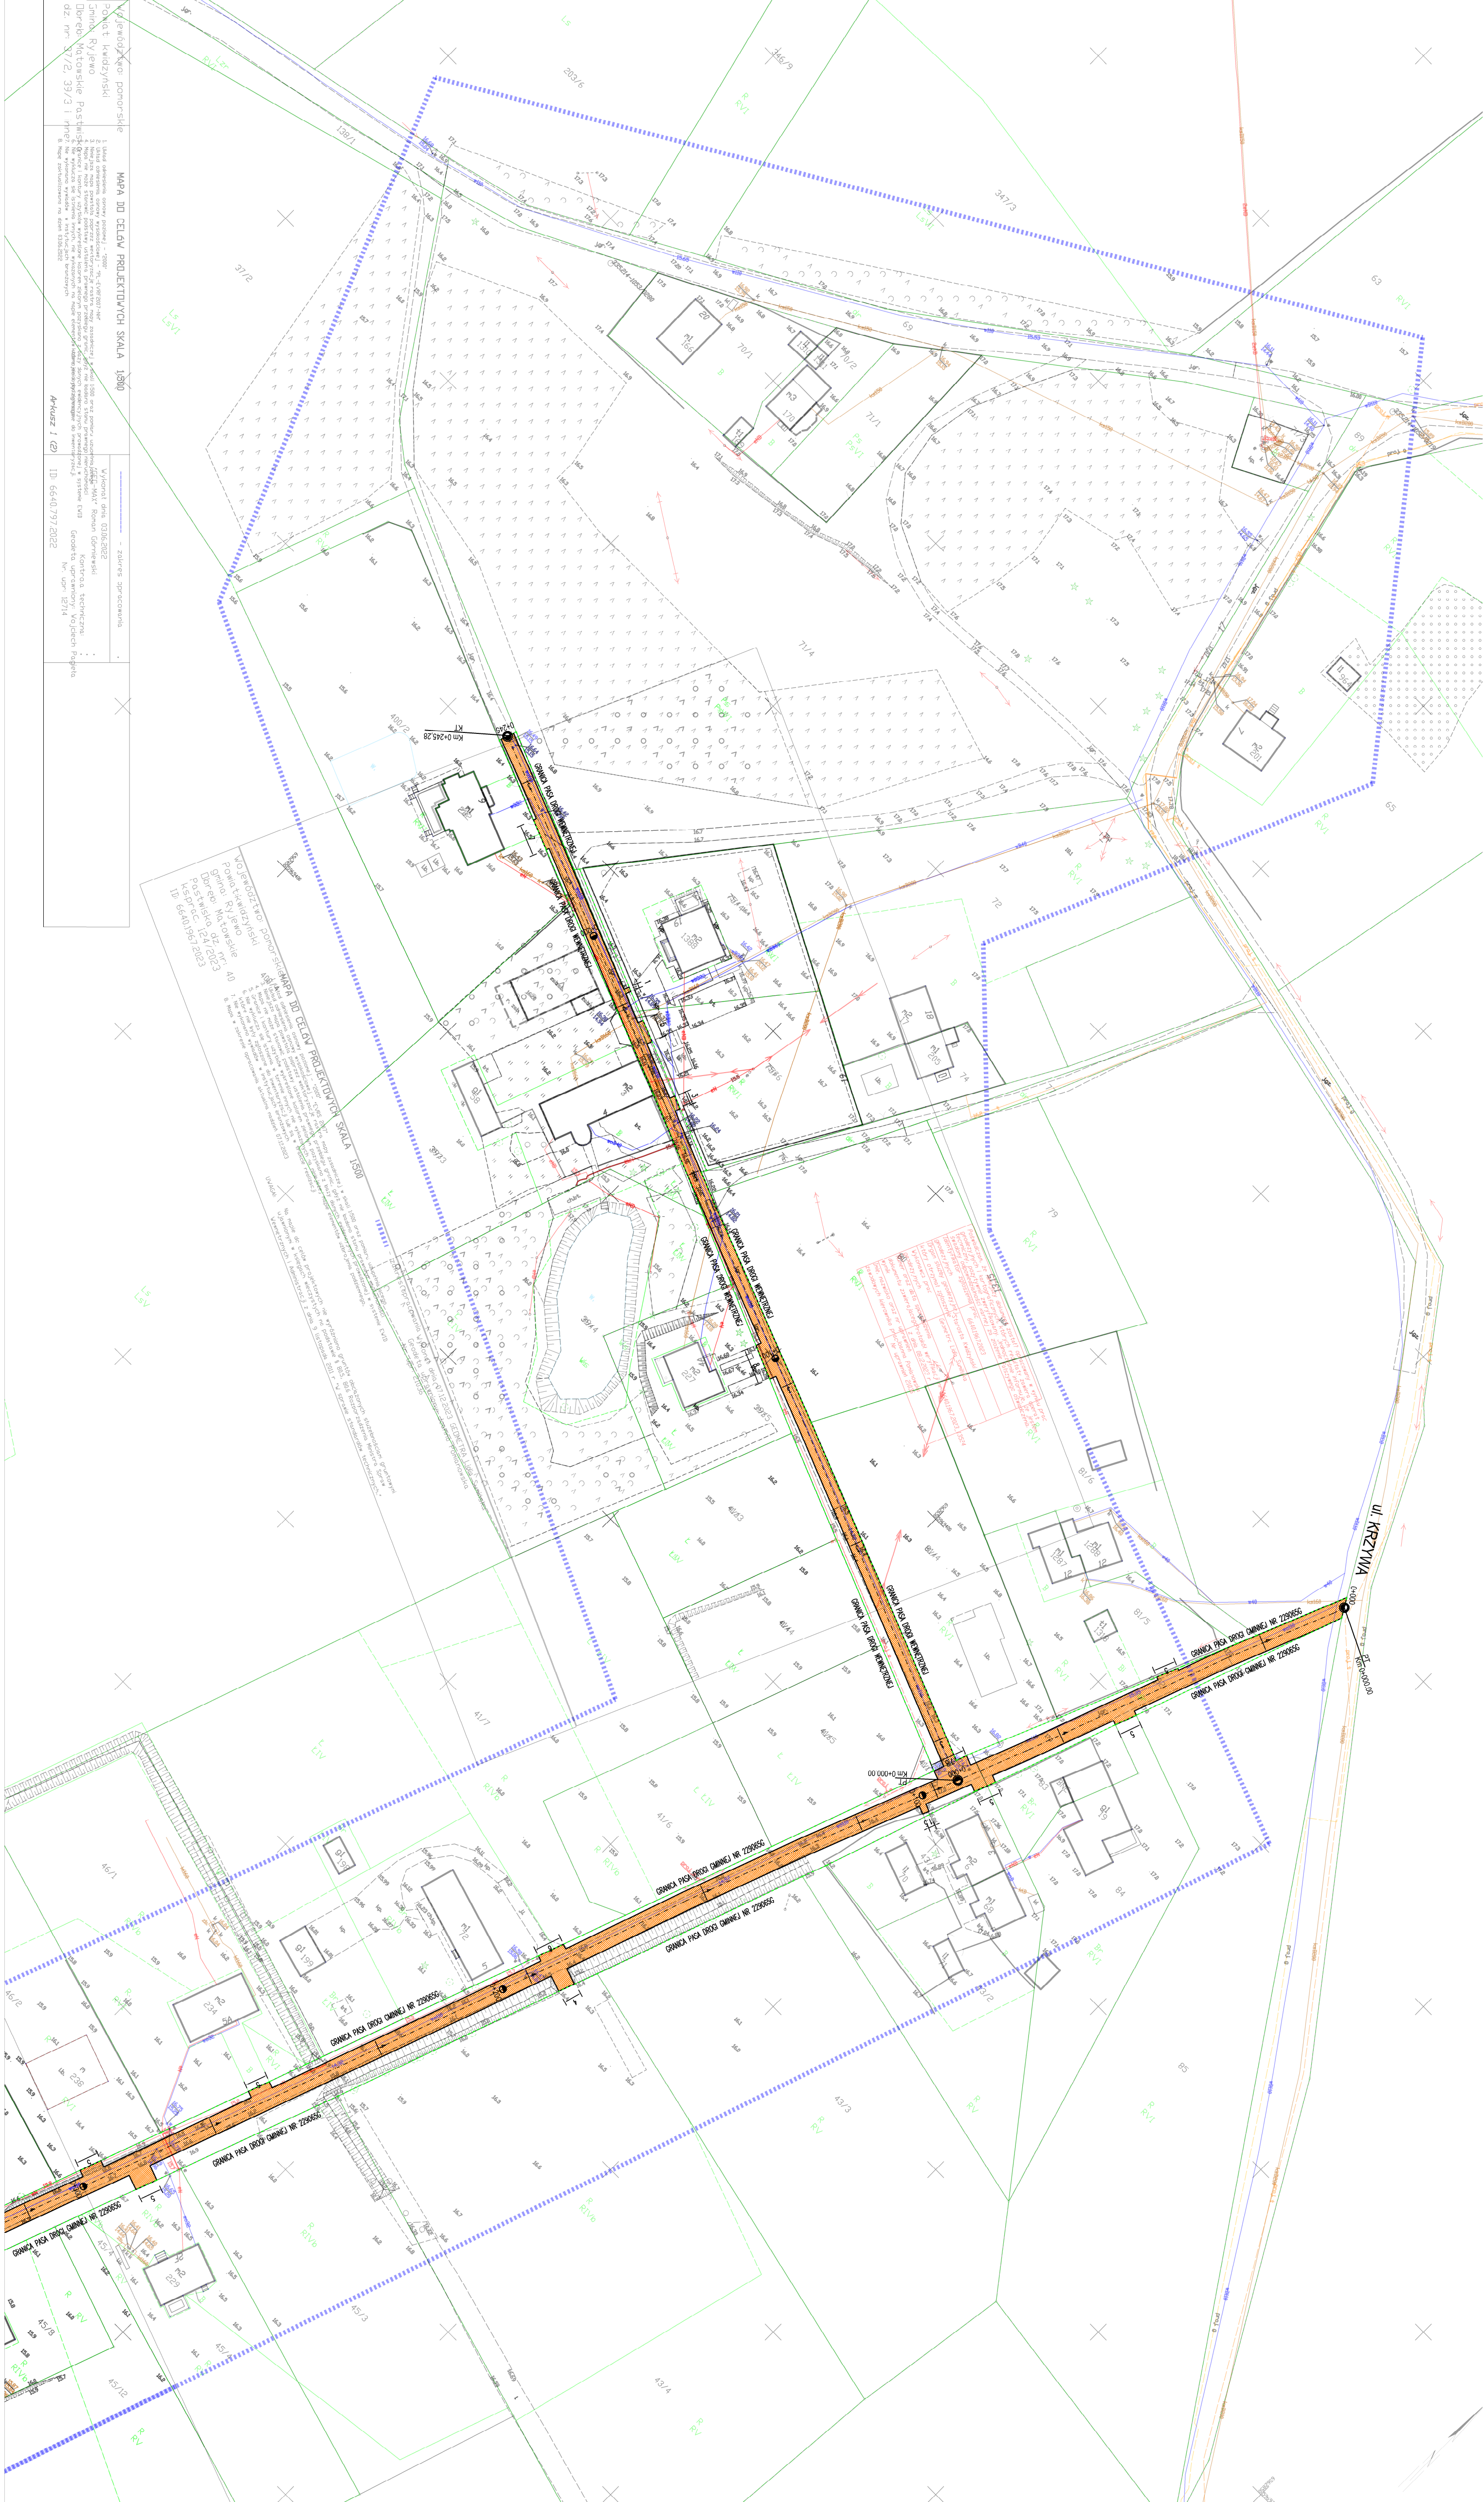

**LEGENDA:**

 Droga – powierzchnia płyty KWB 100x75x10cm

**BILANS POWIERZCHNI:**

Drogi/gładzi - płyta lomb gr. 10cm 4040,00m²



**Biuro Obsługi Inwestycji**  
**Daniel Łukaszczuk**

**WYKONAWCA:** BIURO OBSŁUGI INWESTYCJI - DANIEL ŁUKASZCZUK  
62-500 Kąkolno, ul. Koszykowa 23B  
tel.69-593-444, NIP:743-16-11-72, e-mail: lukaszczuk@wp.pl

**INWESTOR:** GMINA RYKLEWO  
82-420 Ryklewo, ul. Lipowa 1

**Tytuł projektu:** Przebudowa drogi gminnej od ul. Krzywaj 20 DN 525  
Ryklewo dz. nr. 62, 75/2, 75/5, Gmina Ryklewo  
Miejscowe planistwa dz. nr. 40, 42, Gmina Ryklewo

**autor projektu:** **nr. projektu:** **projekt:**

**zgodnie z:** **nr. projektu:** **projekt:**

**PLAN ZAGOSPODAROWANIA TERENU**

**skala:** 1:500 **forma:** PB **data:** 20-11-2023 **nr. projektu:** PT-1