


skala 1 : 500

 

Uwaga: W miejscach oznaczonych ①-⑤
brak danych branżowych i możliwości pomiaru.
Próba wykrycia aparaturą nie dała rezultatu.
Proszę uważać przy pracach ziemnych.

Posesja niedostępna do pomiaru.

Ark.4/5

oj.łodzkie
ow.łodzki wschodni
m.100608_2 Nowosolna
bręb: 100608_2.0006 Kalonka
100608_2.0004 Grabina
100608_2.0003 Byszewy
100608_2.0011 Natolin
za zakresu

skala 1: 500


wykonano na podstawie mapy zasadniczej gm.Nowosolna w skali 1:1000
pomiaru z miesiąca listopada 2022 roku.

Geodezyjne i Kartograficzne
STANISŁAW BUDZYŃSKI
ul. Viewegera 5 tel. 502325511 , 426717840

GEODETA UPRAWNIENY
Stanisław Budzyński
92-754 Łódź, ul. Viewegera 5
tel. (0-42) 673-78-40
Pozwolenie nr 11063

87.2022 Łódź 23.11.2022

Zestawienie arkuszy

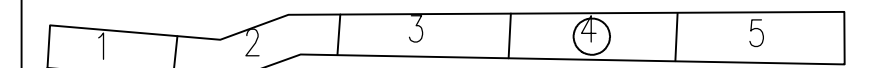[illegible]

<p>Wzrost, 26 lat, wykształcenie wyższe, zawód inżynier, w wyniku choroby powstała niepełna dokumentacja wytyczny wymiary wykryłki. Jestem doświadczonego odpowiedzialnego za złożenie papieryku oświadczeń.</p>	<p>PODNY 6640 3687. 0202 STAGOSTA 660101 N202 NR PODNY 6640 3687 2022-2-09 08.01.02</p>
<p>Wzrost, 26 lat, wykształcenie wyższe, zawód inżynier, w wyniku choroby powstała niepełna dokumentacja wytyczny wymiary wykryłki. Jestem doświadczonego odpowiedzialnego za złożenie papieryku oświadczeń.</p>	<p>Wykonana praca geodezyjna</p>
<p>Wzrost, 26 lat, wykształcenie wyższe, zawód inżynier, w wyniku choroby powstała niepełna dokumentacja wytyczny wymiary wykryłki. Jestem doświadczonego odpowiedzialnego za złożenie papieryku oświadczeń.</p>	<p>Ustługi Geodezyjne i Kartograficzne STANISŁAW BŁUDZKI ul. Wileńska 5, 92-734 Łódź tel. 728-105-77-15, tel. 502 325 325</p>

LEGENDA

- oznakowanie istniejącego uzbrojenia terenu
w/g Rozp. Min. Rozwoju, Pracy i Technologii
z dnia 23. 07. 2021 r., poz. 1385