

ul. DUNIKOWSKIEGO

Miernik Usługi Geodezyjne S.C.
Stefan Gurowski , Marek Kleinschmidt
83–400 Kościerzyna ul. Wodna 14


MAPA DO CELÓW PROJEKTOWYCH Skala 1:500		
Województwo	pomorskie	
Powiat	kościerski	
Jednostka ewidencyjna	220601_1 Kościerzyna—M	
Obręb ewidencyjny	0009 DZIEWIEĆ	
Działka	234/2	
Nr ark. m. zas. 6.215.21.06.1 , 6.2156.21.06.3		Wykonał:
Id. zgłoszenia	6640.354.2024	
- - - - - ZAKRES OPRACOWANIA		
Osnowa pozioma: PL—2000		
Osnowa wysokościowa: PL—EVRF2007—NH		
Mapa aktualna na dzień 09—02—2024 r.		
		Kościerzyna 14.02.2024

UWAGA !
Nie wyklucza się istnienia innych, nie wykazanych na niniejszej mapie urządzeń podziemnych , które nie były zgłoszone do inwentaryzacji , lub o których brak jest informacji w instytucjach branżowych.
Granice działek i użytkowników przedstawiono według stanu z ewidencji gruntów i budynków na dzień 14.02.2024 r.
W zakresie opracowania mapy występują projektowane urządzenia uzgodnione w ZUDP Kościerzyna.
W zakresie opracowania mapy nie sprawdziłem obciążeń służebnościami gruntowymi ujawnionymi w księgach wieczystych

Jestem świadomy odpowiedzialności karnej za złożenie fałszywych oświadczeń. Oświadczam , że operat techniczny zawierający rezultaty prac geodezyjnych w wyniku których powstał niniejszy dokument uzyskał pozytywny wynik weryfikacji.	
Identyfikator zgłoszenia pracy geodezyjnej	6640 . 354 .2024
Organ służby geodezyjnej , który otrzymał zgłoszenie	Starosta Powiatu Kościerskiego Wydział Geodezji
Wykonawca prac geodezyjnych	Stefan Gurowski, Marek Kleinschmidt Miernik Usługi Geodezyjne S.C.
Numer oraz data sporządzenia dokumentu zawierającego pozytywny wynik weryfikacji.	P.2206.2024.2024
Imię i nazwisko oraz nr uprawnień zawodowych kierownika prac	Stefan Gurowski Nr uprawnień 17987 podpis

Orientacja

skala 1:50000

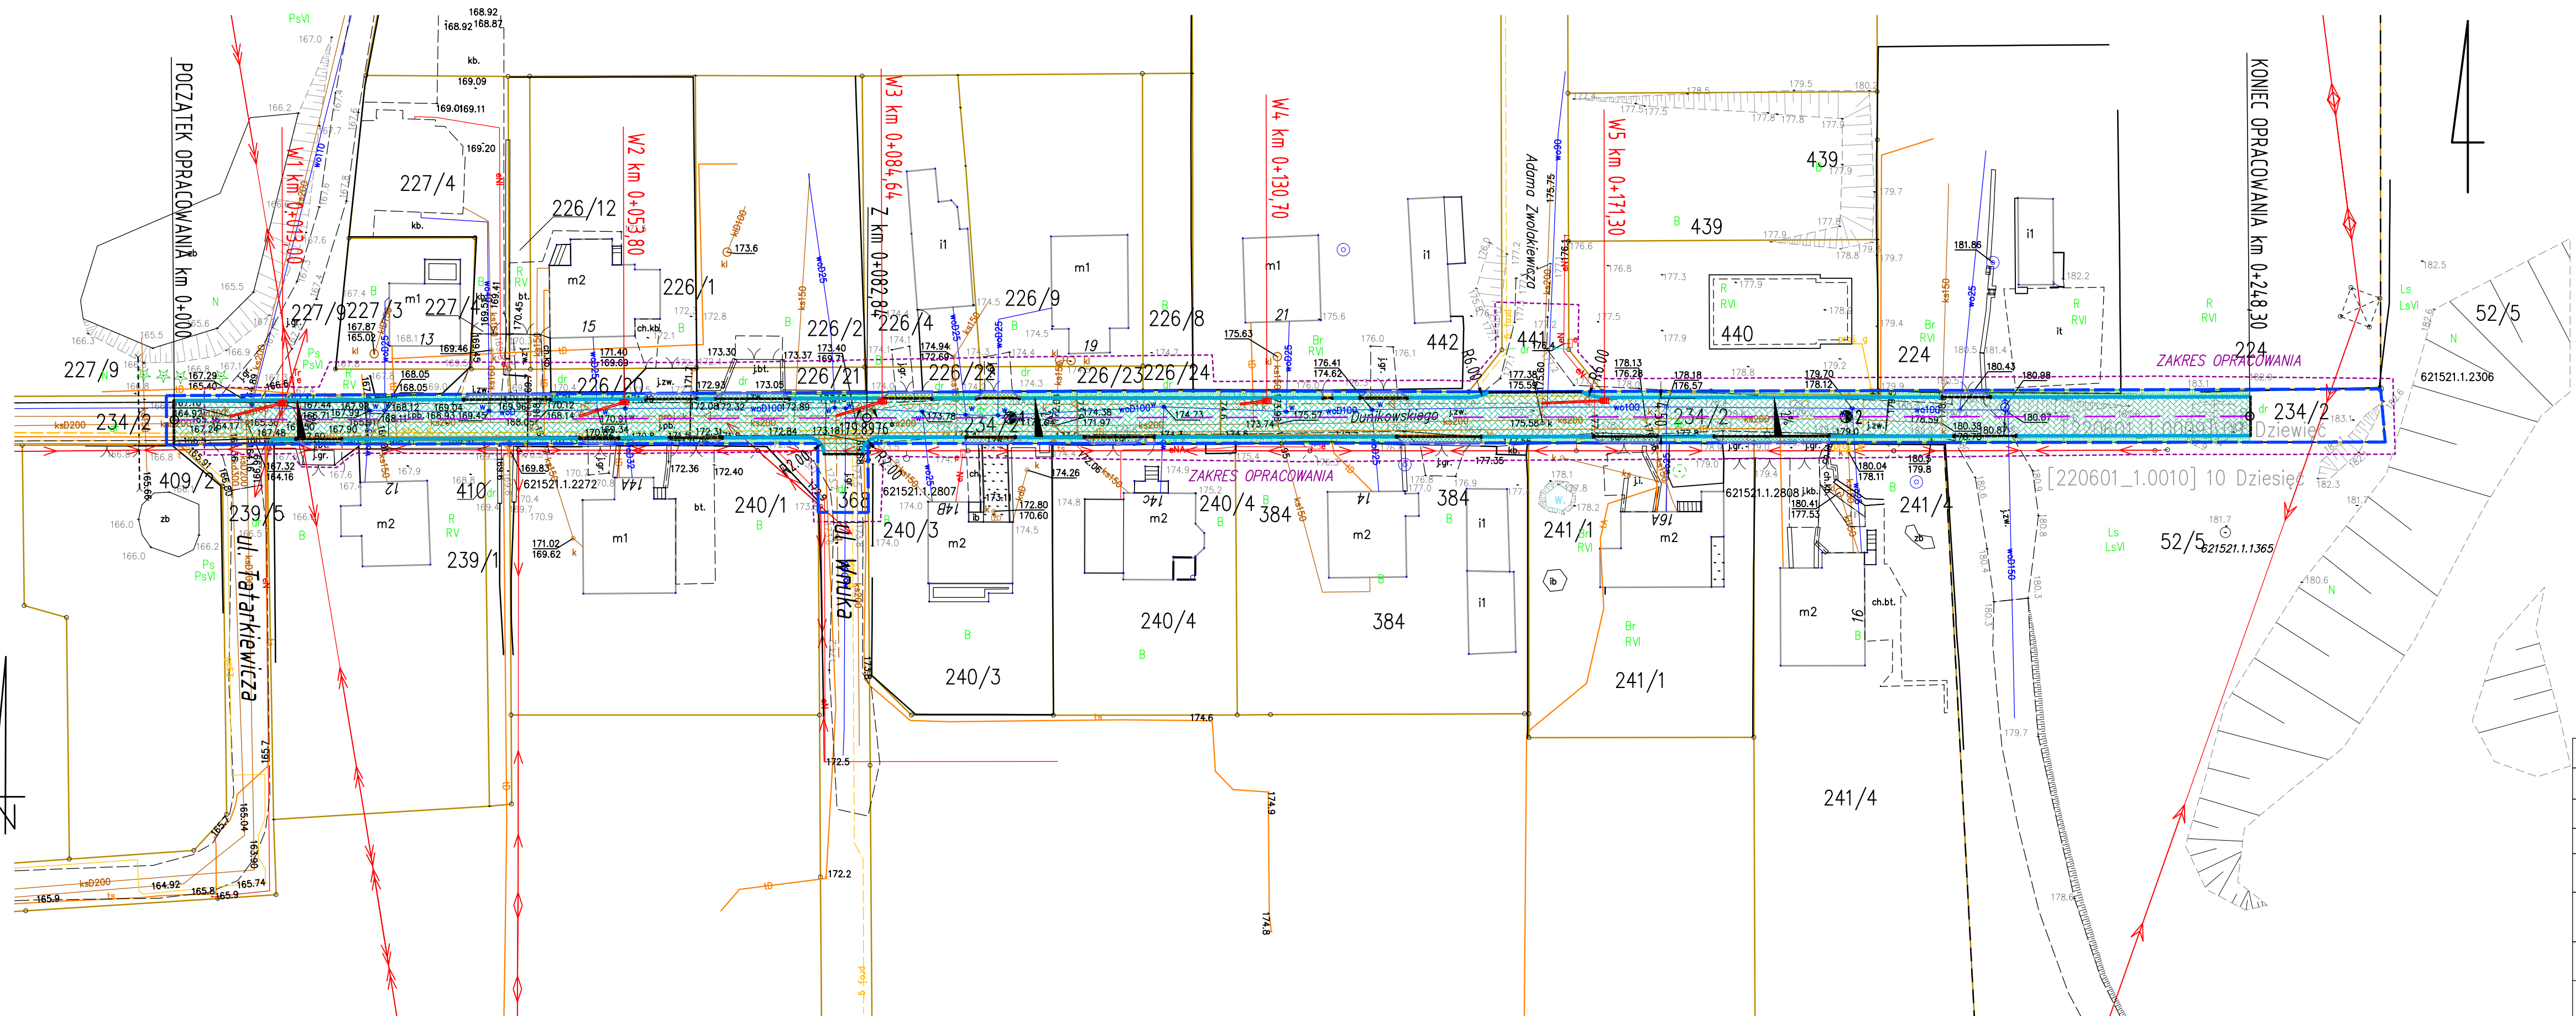

LEGENDA	
	granica działek
	granica terenu objętego opracowaniem
	nawierzchnia jezdni z brukowej kostki betonowej gr. 8cm
	nawierzchnia zjazdów z brukowej kostki betonowej gr. 8cm
	nawierzchnia dojść pieszych z brukowej kostki betonowej gr. 6cm
	zielen - trawnik
	opornik betonowy wtopiony +4 cm
	opornik betonowy najazdowy +2 cm
	obrzeże betonowe 8x30 cm
	projektowana studnia ściekowa Ø500 z przykanalikiem Ø200

Pracownia Projektowa DROGOM 83-400 Kościerzyna, Moniuszki 19/38		
DOKUMENTACJA PROJEKTOWA - BRANŻA DROGOWA		
PRZEBUDOWA UL. DUNIKOWSKIEGO W KOŚCIERZYNIE		
Inwestor: Burmistrz Miasta Kościerzyna, 83-400 Kościerzyna, 3-Maja 9A		
PROJEKT ZAGOSPODAROWANIA TERENU		
Projektant:	mgr inż. Piotr Nykiel – upr. nr 5473/Gd/93 w specjalności konstrukcyjno-inżynierskiej w zakresie dróg i nawierzchni lotniskowych	
Sprawdzający:	mgr inż. Marcin Grabowski – upr. nr POM/0289/POOD/11 w specjalności drogowej	
Data: luty 2024 r.		Skala: 1:500 Rys. nr 1