

Projekt zagospodarowania terenu skala 1:500

LEGENDA:



- granice działek
- numery działek
- krawężnik betonowy wysoki 15/30cm
- krawężnik betonowy obniżony 15/22cm
- opornik betonowy wtopiony 12/25cm
- obrzeże betonowe 8/30cm
- jezdnia z kostki betonowej
- chodnik z kostki betonowej tybu starobruk
- miejsca postojowe z kostki betonowej
- istniejący chodnik do remontu (kostka bet.)
- projektowane schody i pochylnia
- wiata śmietnikowa
- drzewa i krzewy do wycinki
- istniejące elementy zagospodarowania do rozbiórki
- istniejące budynki i obiekty budowlane do rozbiórki
- tablica ogłoszeniowa

Kanalizacja deszczowa

- rury kanalizacji deszczowej
- o - studnie kanalizacji deszczowej
- - odwodnienia liniowego
- ▨ - podziemny zbiornik retencyjny rura HDPE

Branża elektryczna

- kable elektryczne i monitoringu w rurach osłonowych
- betonowe studnie teletechniczne
- proj. przecisk - rura osłonowa
- latarnie uliczne
- miejsce podłączenie do proj. sieci eN (gniazdo 230V)

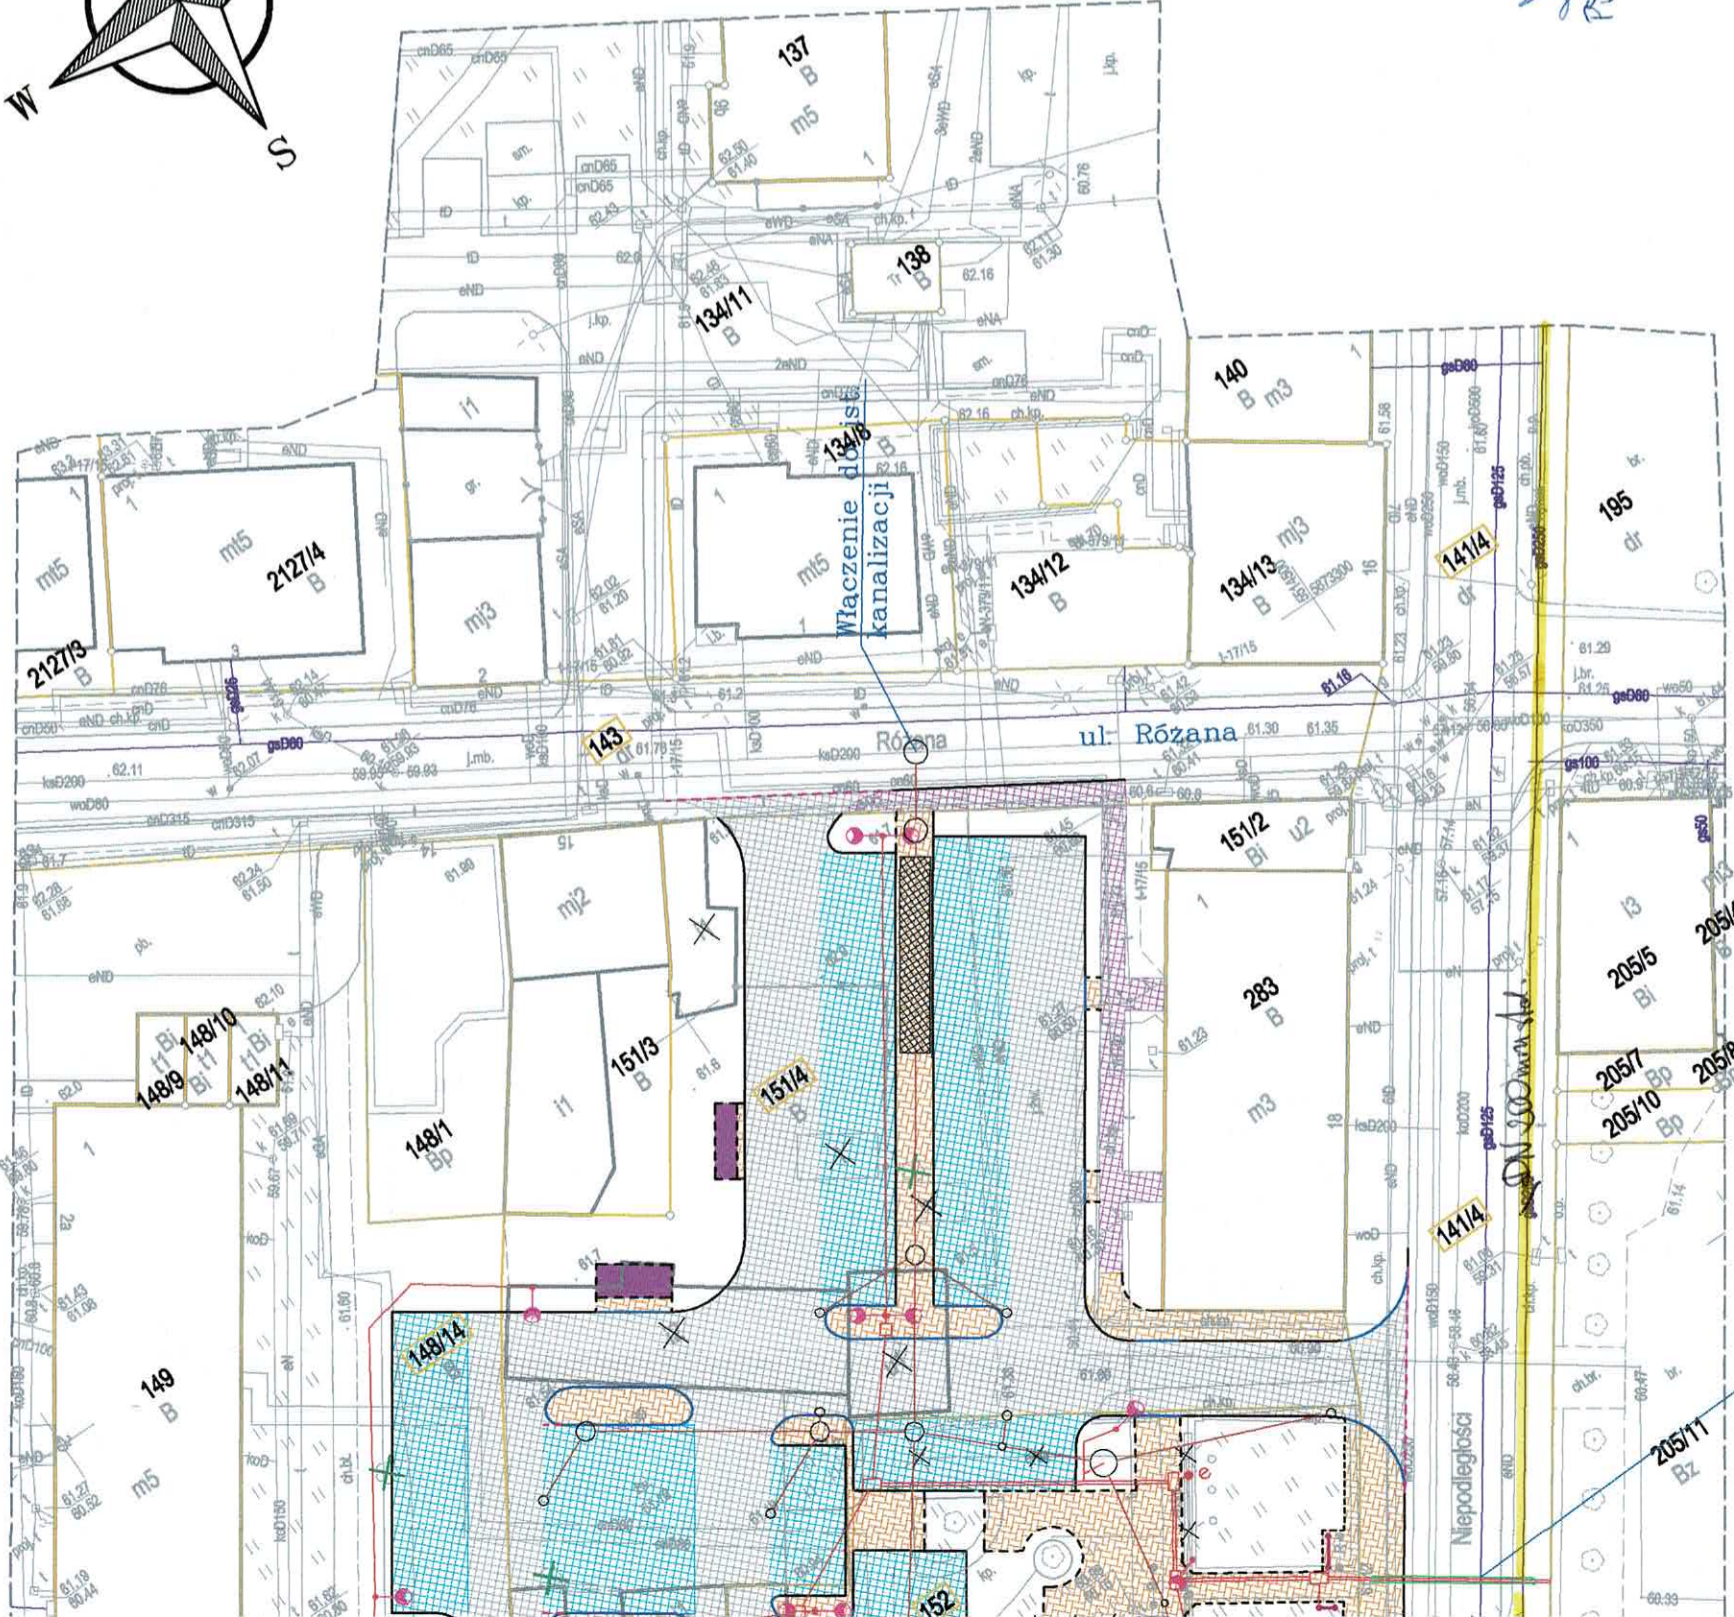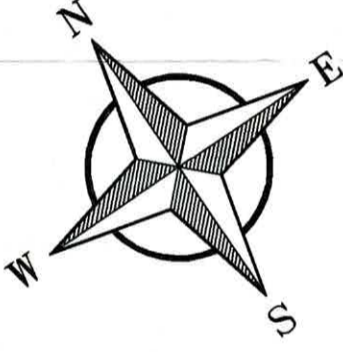

Polska Spółka Gazownictwa sp. z o.o.
Oddział Zakład Gazownictwy w Szczecinie

Dział Zarządzania Majątkiem Siedlonym

*Lotnictwo w 1 do pisma wted.
Pobrano 24.02.2023 16:35:00-12 707.001/23*

Specjalista ds. Zarządzania Majątkiem Siedlonym
Bobolki
Grzegorz Bobolki

PRZEDSIĘBIORSTWO PROJEKTOWO-USŁUGOWE



SYSTEM A

Antoni Przybylski

66-400 Gorzów Wlkp.; ul. Saperów 3

tel. 604 468 001; e-mail: sabrata@o2.pl

SKALA:	1:500
NR RYS:	PB
STADIUM:	PB
BRANŻA:	drogowa sanitarna elektryczna
DATA:	03.2023
SPECJ. UPR.	PODPIS
kon.-inz.	<i>[Signature]</i>
PROJEKTANT:	mgr inż. ANTONI PRZYBYLSKI
AUTORYZACJA:	NR UPR. 20/78/Gw
TREŚĆ:	Projekt zagospodarowania terenu
Zagospodarowanie przestrzeni publicznej przy ulicy Różanej w Barlinku	

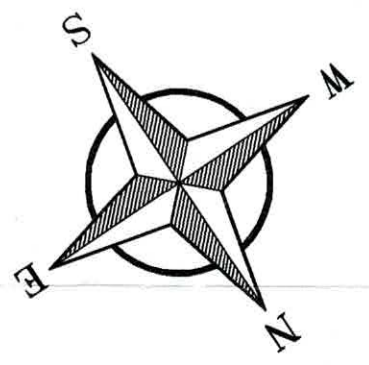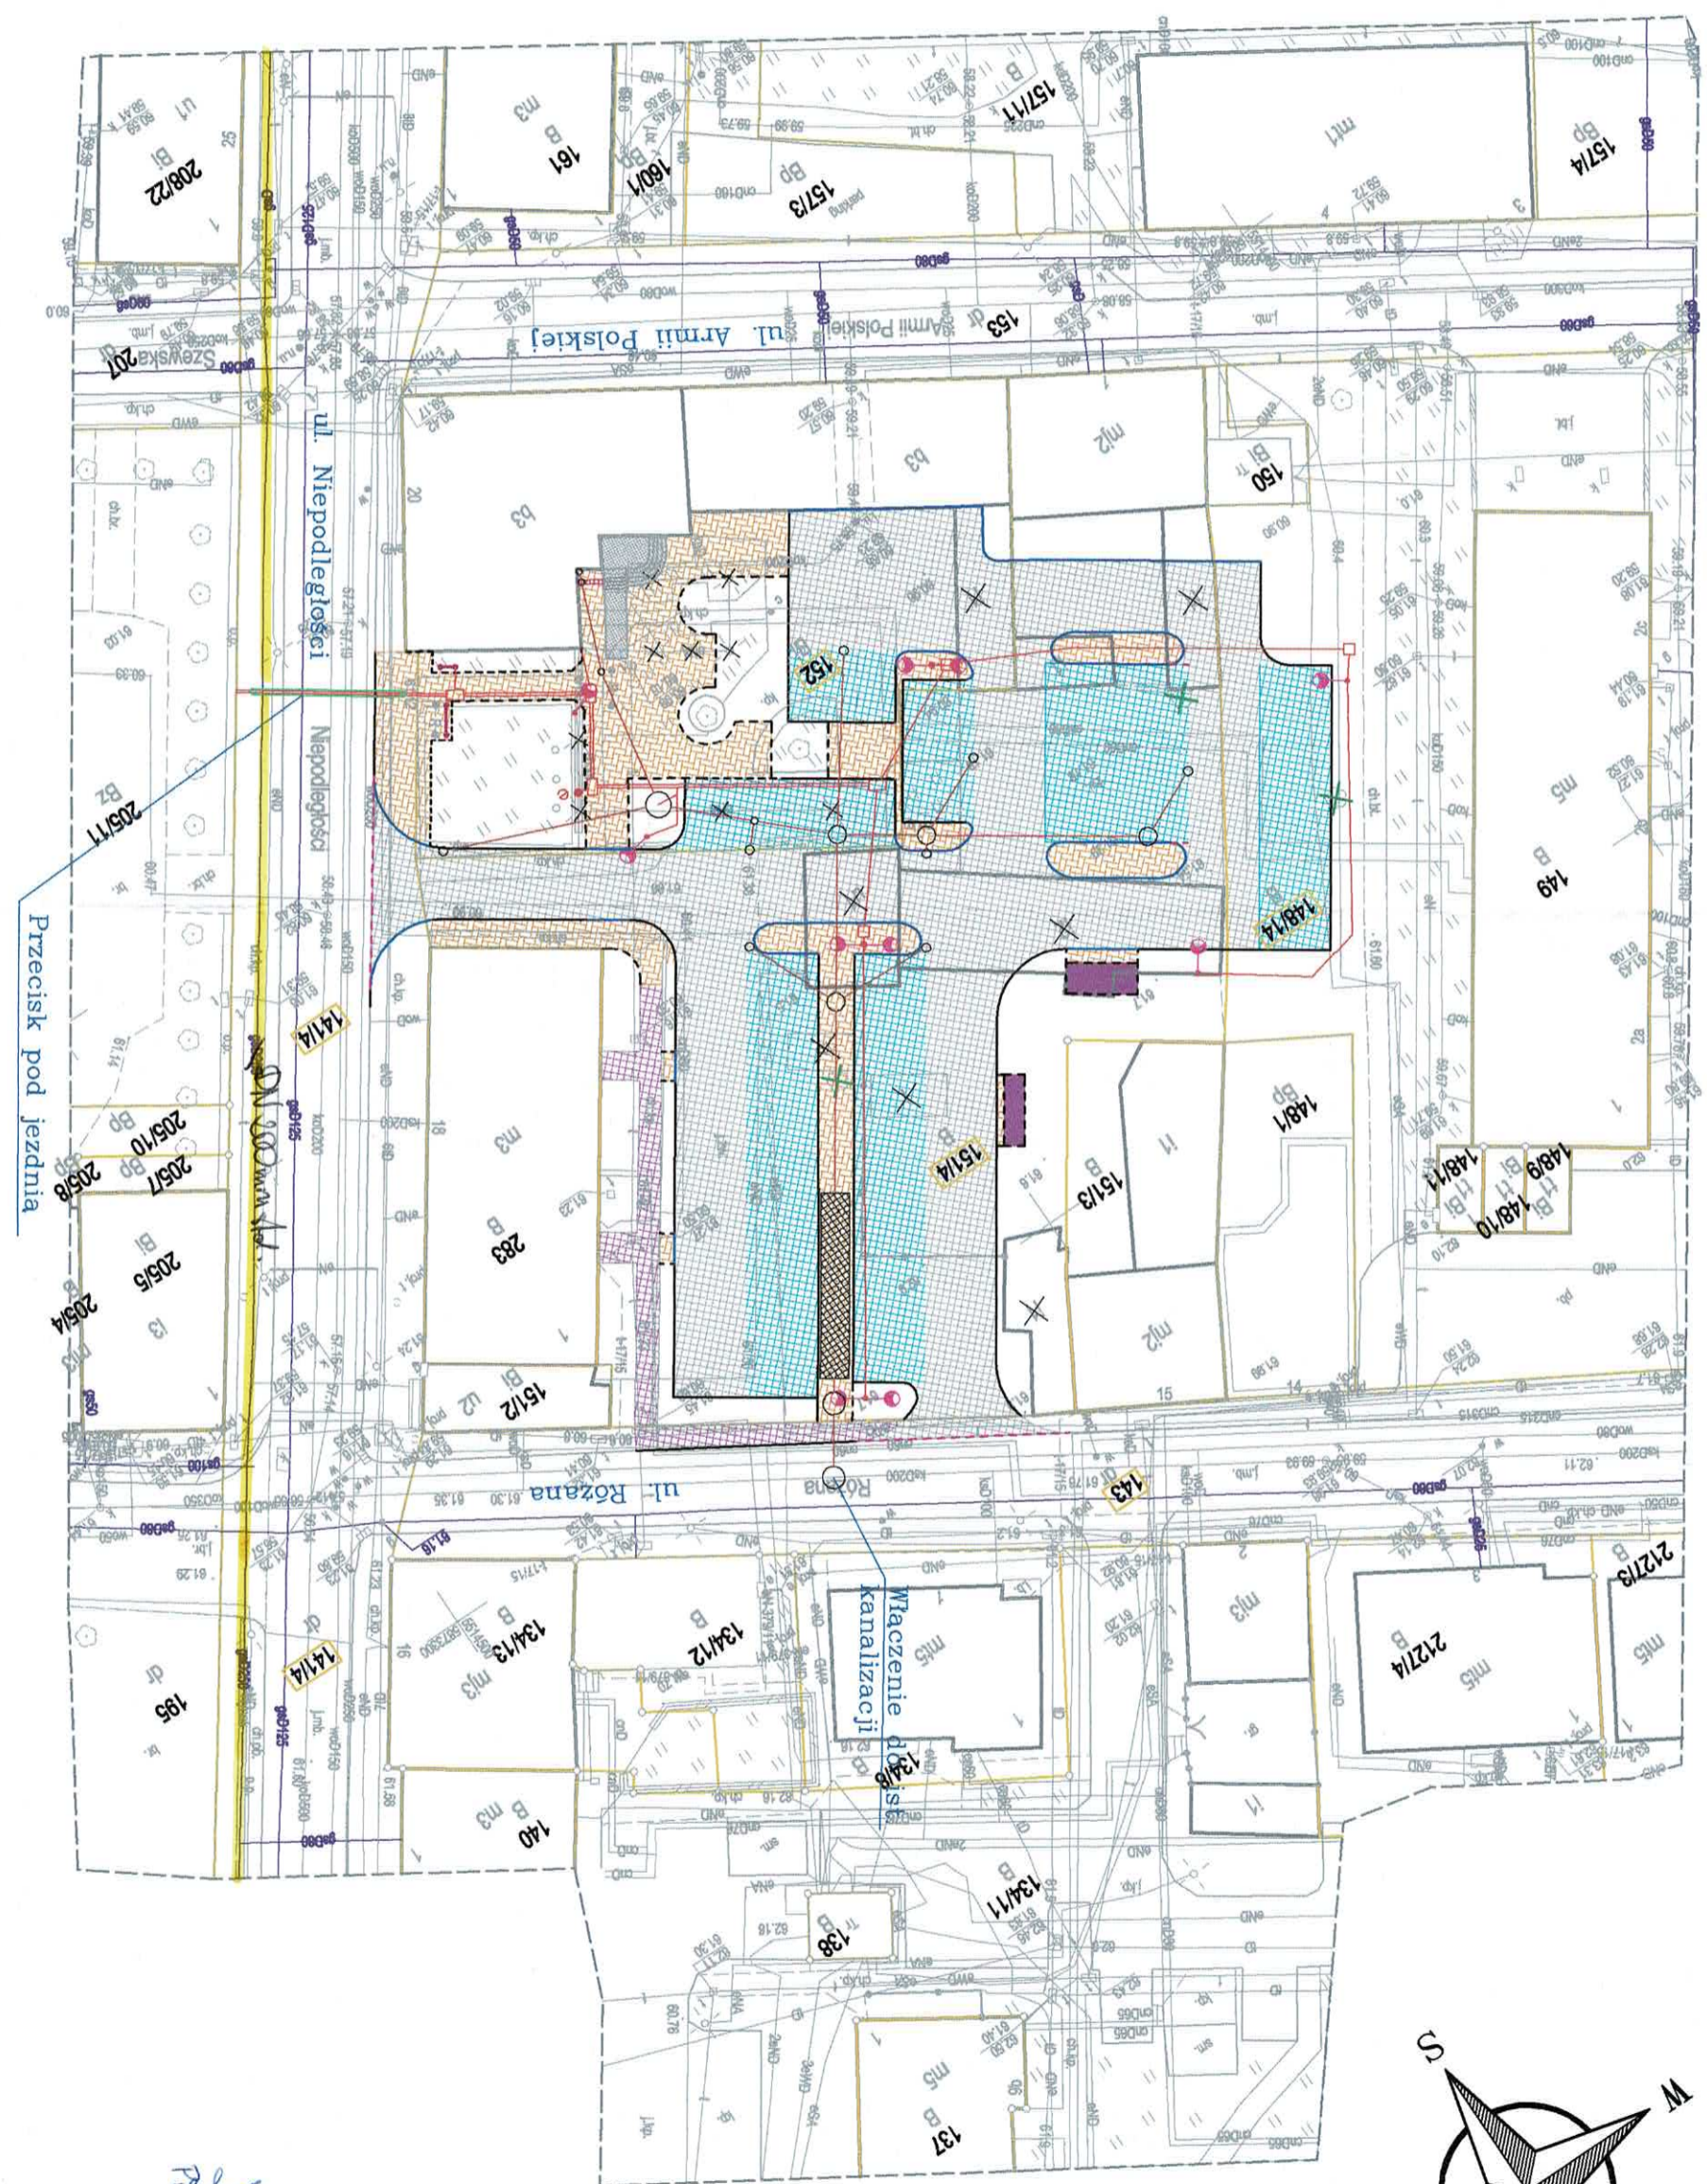

Przecisk pod jezdnią

Włazenie do kanalizacji

Polska Spółka Gaz
 Oddział Zakład Gazowy
 Dział Zarządzania M
 Jędrzej W. L.
 16522402.763-
 Specjalista ds. Zarządz.
 Grzegorz