

MAPA DO CELÓW PROJEKTOWYCH skala 1:500

godło mapy : 6.123.26.17.4.4

Województwo: śląskie  
Powiat : Jastrzębie-Zdrój  
Jednostka ewidencyjna : 246701\_1 Jastrzębie-Zdrój  
Obręb : 246701\_1.0007 Jastrzębie Górne ark.2  
dz. 7.2-2596/158

Geodezja  
Tomasz Jasiński  
ul. Harcerska 14B  
44-335 Jastrzębie-Zdrój  
NIP 633-179-87-85  
tel. 606895785


GEODETA  
mgr inż. Tomasz Jasiński  
nr upraw. 19173

-układ współrzędnych prostokątnych płaskich - "2000"  
-układ wysokości - PL-EVRF2007-NH  
-nie wyklucza się istnienia w terenie urządzeń podziemnych, które nie były zgłoszone do inwentaryzacji  
- charakter inwestycji nie wymagał badania słuszności gruntowych

zakres opracowania

linie rozgraniczające tereny o różnym przeznaczeniu  
symbole z MPZP

Id. zgl. : G.6642.412.2021  
Jastrzębie-Zdrój, 21.04.2021r.

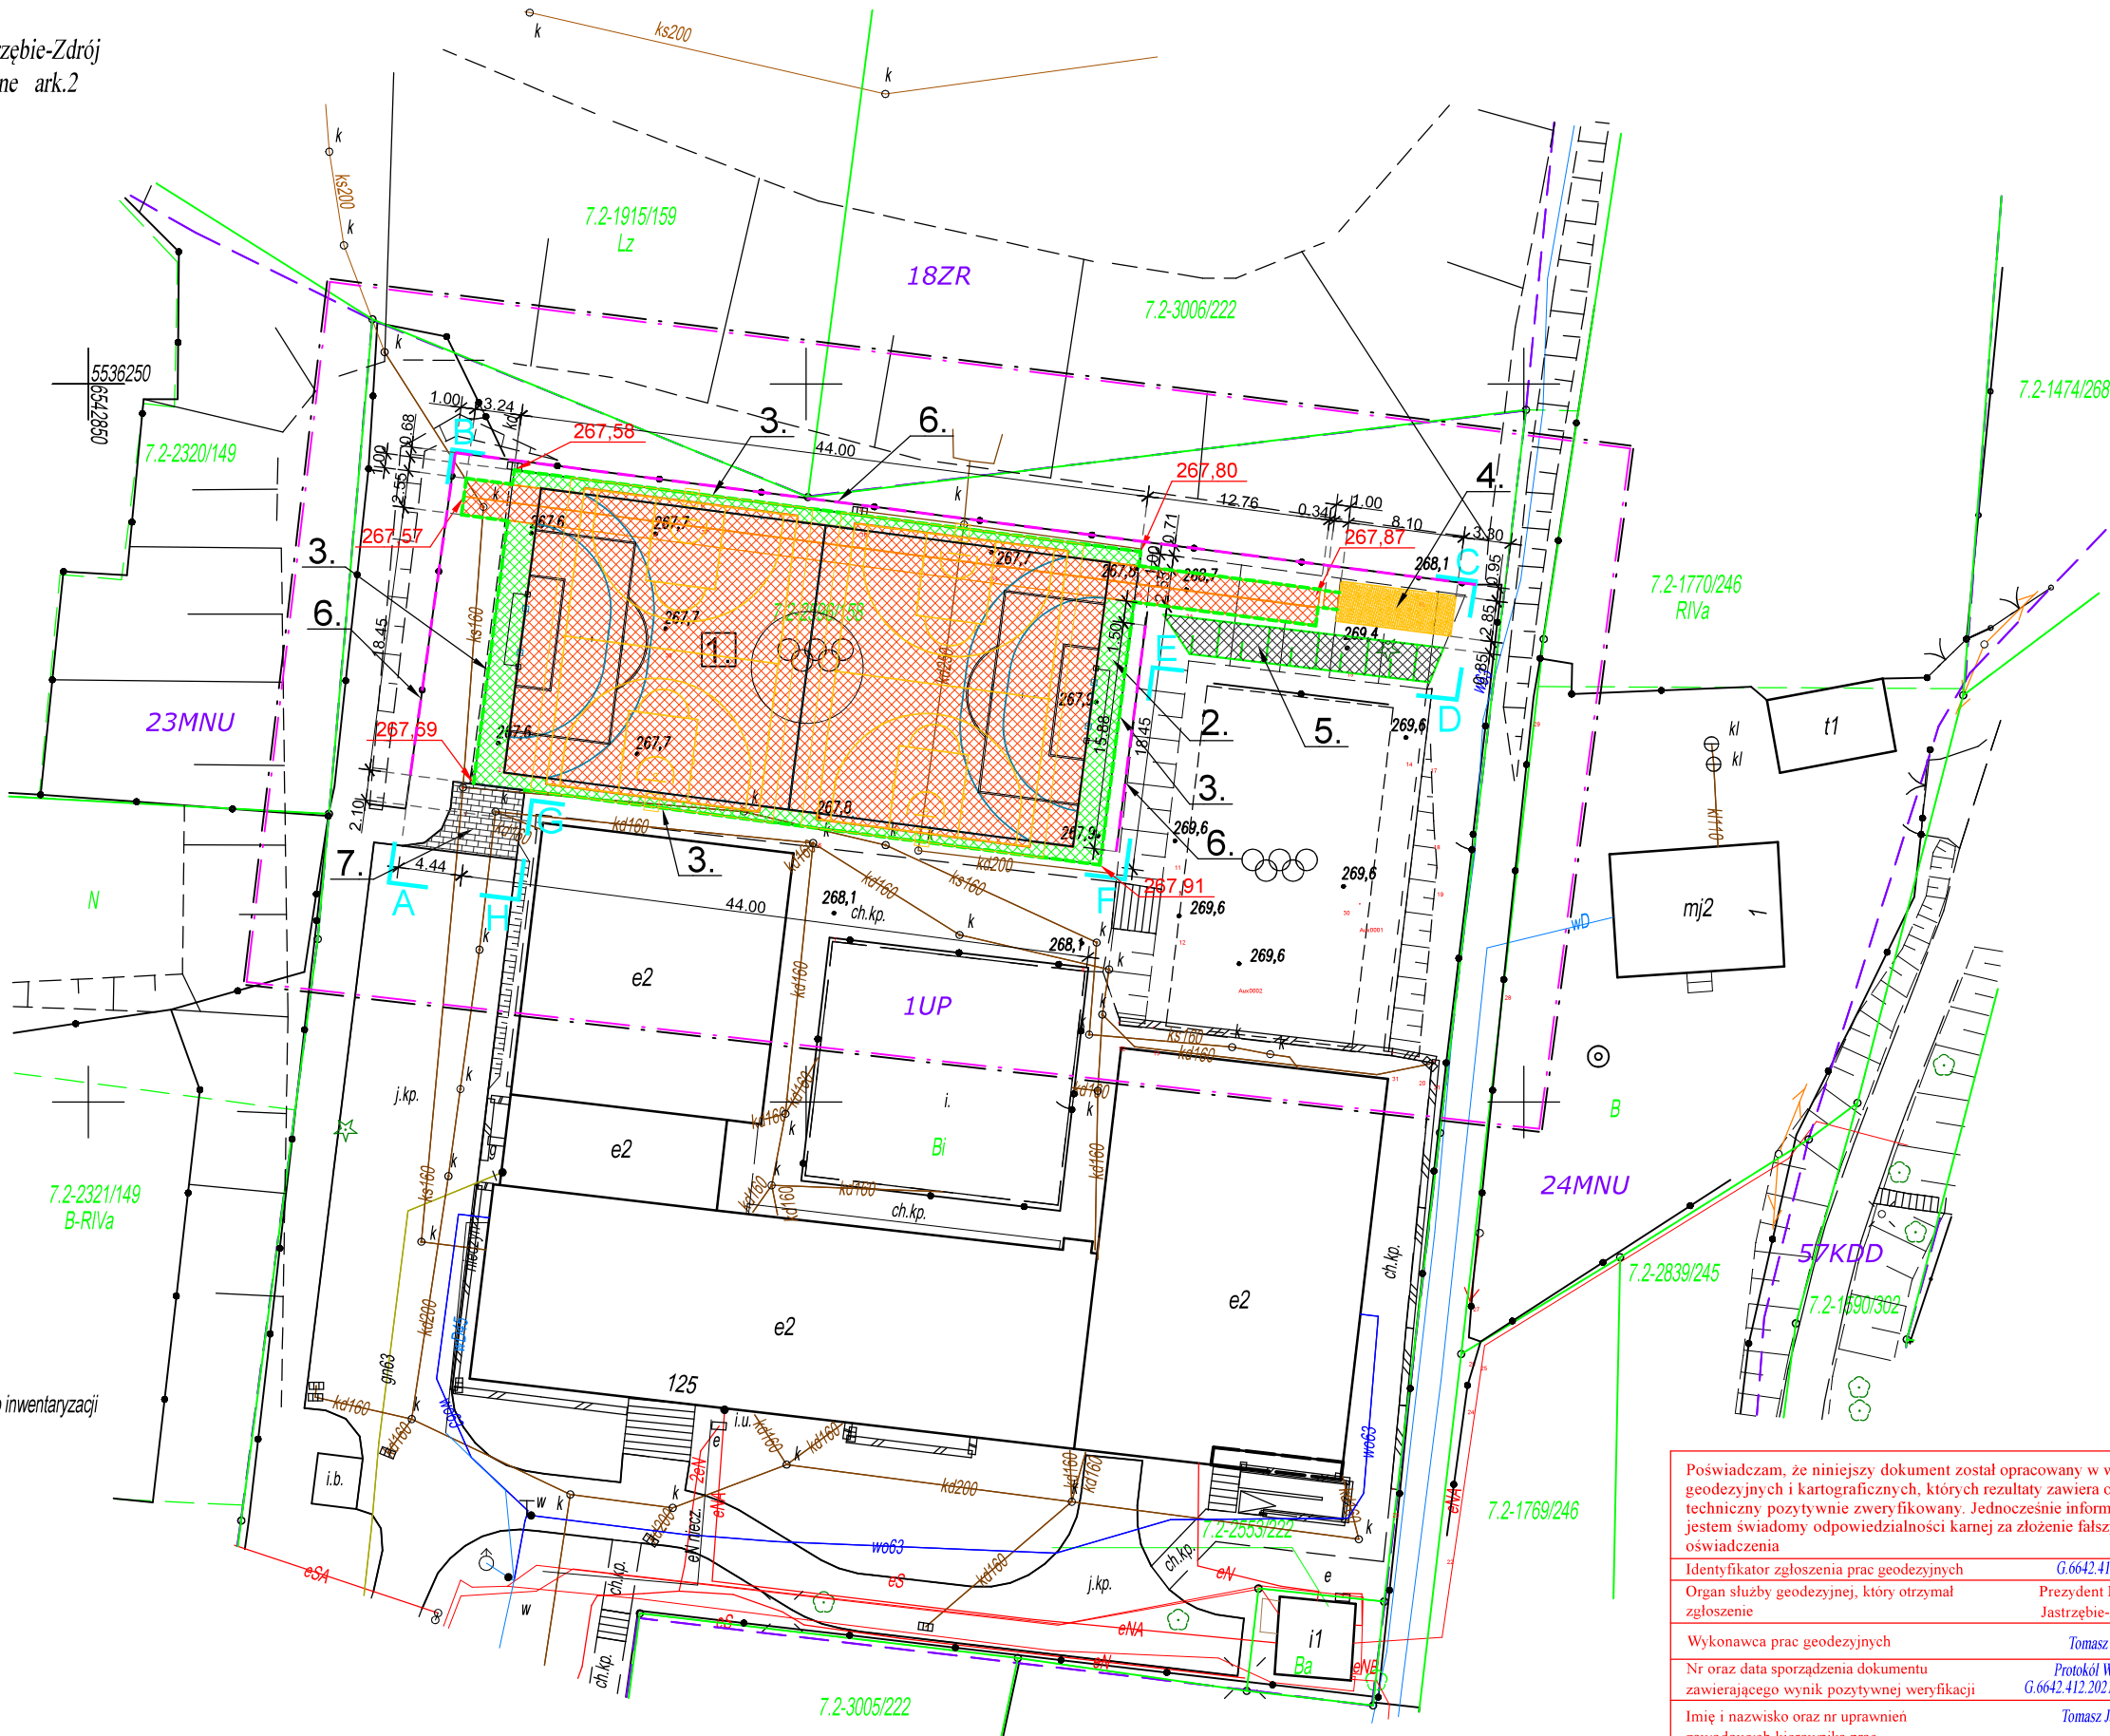

Poświadczam, że niniejszy dokument został opracowany w wyniku prac geodezyjnych i kartograficznych, których rezultaty zawiera operat techniczny pozytywnie zweryfikowany. Jednocześnie informuję, że jestem świadomy odpowiedzialności karnej za złożenie fałszywego oświadczenia

Identyfikator zgłoszenia prac geodezyjnych G.6642.412.2021  
Organ służby geodezyjnej, który otrzymał zgłoszenie Prezydent Miasta Jastrzębie-Zdrój  
Wykonawca prac geodezyjnych Tomasz Jasiński  
Nr oraz data sporządzenia dokumentu zawierającego wynik pozytywnej weryfikacji Protokół Weryfikacji G.6642.412.2021\_1 z 28.05.2021r.  
Imię i nazwisko oraz nr uprawnień zawodowych kierownika prac Tomasz Jasiński nr upraw. 19173

Legenda - stan projektowany

1.		nawiechnia poliuretanowa EPDM koloru czerwonego
2.		nawiechnia poliuretanowa EPDM koloru zielonego
3.		projektowane obrzeże chodnikowe betonowe 8x30cm (pokryte nakładką gumową SBR)
4.		zeskocznia do skoku w dal
5.		projektowana skarpa gruntowa umocniona płytami ażurowymi
6.		istniejące piłkochwyty do naprawy (górna część z siatki polipropylenowej)
7.		nawierzchnia z kostki brukowej przeznaczona do niwelacji
		linie wyznaczające boisko do koszykówki
		linie wyznaczające boisko do piłki ręcznej
		linie wyznaczające boisko do piłki nożnej
		linie wyznaczające bieżnię prostą zakończoną skokiem w dal
	A - H	zakres opracowania

	BIURO PROJEKTOWO - BUDOWLANO - INWESTYCYJNE		
	mgr inż. Arkadiusz Forsygiuk ul. Harcerska 14B, 44-330 Jastrzębie-Zdrój tel.: 500 200 052, 535 512 399		
NAZWA OBIEKTU BUDOWLANEGO:	Przebudowa istniejącego boiska przy Zespole Szkolno - Przedszkolnym nr1 im. Wojska Polskiego w Jastrzębiu - Zdroju		
TYTUŁ RYSUNKU:	PLAN ZAGOSPODAROWANIA TERENU		
IMIE I NAZWISKO PROJEKTANTA:	mgr inż. arch. Izabela SŁAWIŃSKA	PODPIS PROJEKTANTA:	SKALA RYS.
NR UPRAWNIEN BUDOWLANÝCH:	36/08/SLOKK		1:500
IMIE I NAZWISKO PROJEKTANTA:	mgr inż. Arkadiusz FORYSYGIUK	PODPIS PROJEKTANTA:	NUMER RYS.
NR UPRAWNIEN BUDOWLANÝCH:	SLK0795/POOK/05		1
DATA SPORZĄDZENIA:	WRZESIEŃ 2021 r.	NR PROJEKTU:	76/2021