


odtworzenie otworu  
pod nowo proj okno

odtworzenie  
wielkości otworu  
okiennego- rozbiórka  
muru pod parapetem  
okna

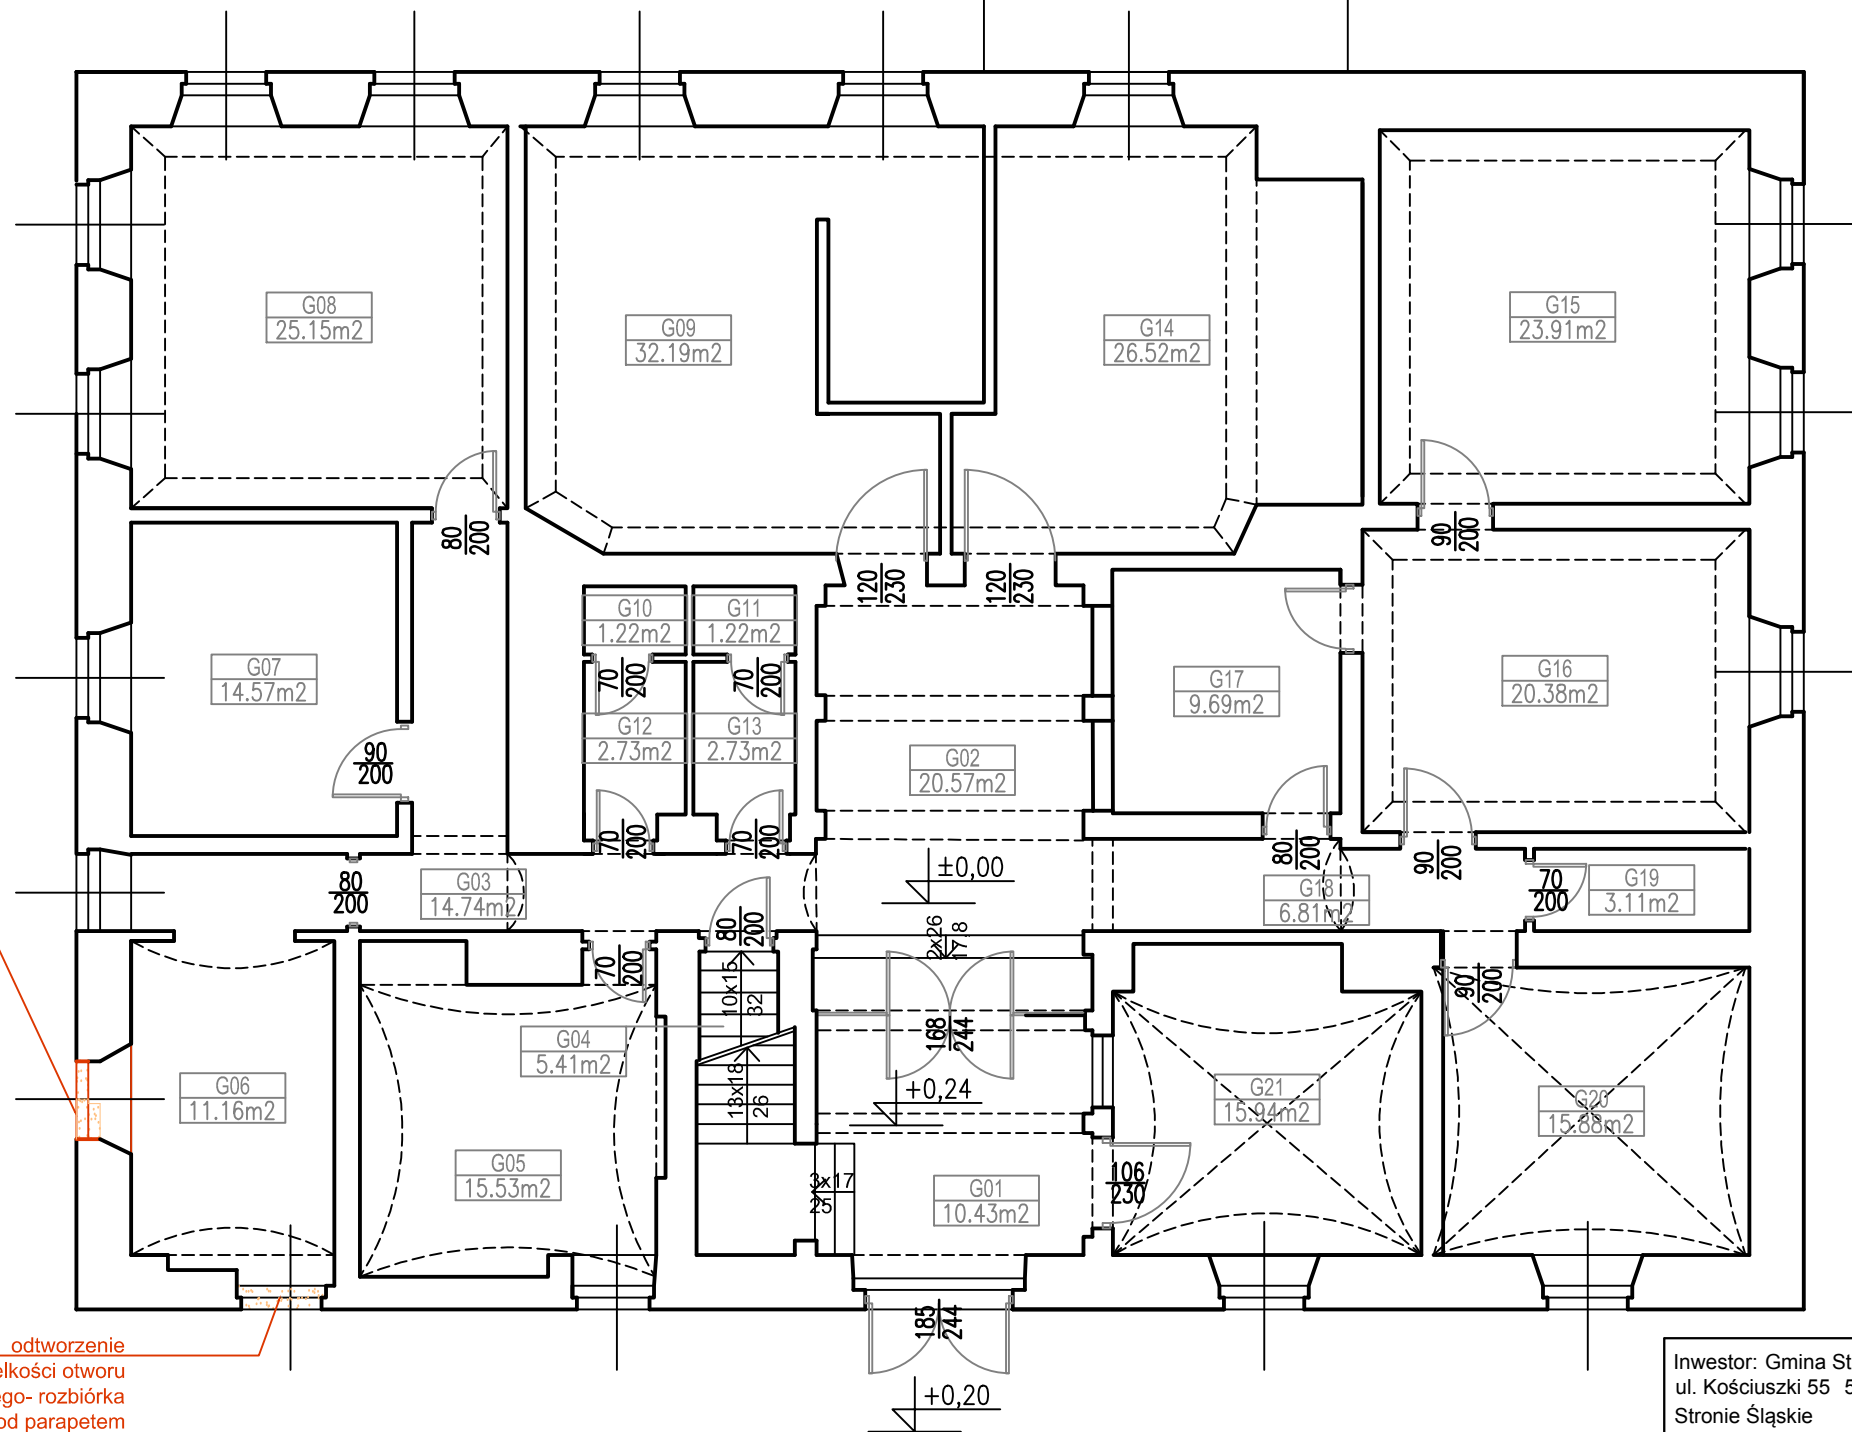

Inwestor: Gmina Stronie Śląskie ul. Kościuszki 55 57-550 Stronie Śląskie		Obiekt: Wymiana stolarki okiennej w budynku Urzędu Miejskiego w Stroniu Śląskim z powiększeniem dwóch otworów okiennych Faza projektowa PAB	
Adres budowy: 57-550 Stronie Śląskie ul. Kościuszki 55 nr dz. 500, obręb Stronie Śląskie			
Rzut parteru.			Skala 1:100
Autor: nr uprawnień:	mgr inż. arch. Małgorzata Krajnik 145/00/DUW ----- ----- ----- -----		22.10.2023 r.
Opracował:			
Sprawdził:			
MD Projekt M. Krajnik 57-300 Kłodzko ul. Połabska 1/12 tel. 601 777 156			Rys. nr A1