

Mapa do celów projektowych

skala 1:500

Bydgoszcz - ul. Nakielska

ark. mapy: 6.193.20.09.2.3, 6.193.20.09.4.1, 6.193.20.09.4.2

jedn. ew: 046101_1, m. Bydgoszcz

obręb: 046101_1.0064

PUGW 2000 s.6

MPG.D.422.1661.2022

ukł. wys. PL-EVRF 2007-NH

Nie wykonano ustalenia obciążeń służebnościami gruntowymi.

Bydgoszcz, dnia 21.07.2022 r.

----- zakres aktualizacji

Zespół Uzgodniania Dokumentacji Projektowej w Bydgoszczy
Biuro projektowania sieci w ZUSP
Stan na dzień: 18.07.2022

Nie wyklucza się istnienia w terenie również urządzeń podziemnych ułożonych, a nie zgłoszonych do inwentaryzacji geodezyjnej.

Oświadczam, że operat techniczny zawierający rezultaty prac geodezyjnych, w wyniku których powstał niniejszy dokument, uzyskał pozytywny wynik weryfikacji. Jednocześnie informuję, że jestem świadomy odpowiedzialności karnej za składanie fałszywych oświadczeń.	
Organ służby geodezyjnej, który otrzymał zgłoszenie	Prezydent Miasta Bydgoszczy
Identyfikator zgłoszenia prac geodezyjnych	MPG.D.422.1661.2022
Nr oraz data sporządzenia dokumentu zawierającego wyniki pozytywnej weryfikacji	Protokół nr: 1 z dnia 01.08.2022 r.
Imię i nazwisko oraz nr uprawnień zawodowych kierownika prac	Joanna Sobczyńska, upr. nr 19332
Wykonawca prac geodezyjnych	Miejska Pracownia Geodezyjna w Bydgoszczy ul. Grudziądzka 9-15 85-130 Bydgoszcz


Joanna Sobczyńska
Data: 2022.08.02
08:35:04 +02'00'

Geodeta Uprawniony
inż. Joanna Sobczyńska
nr sw.kujd. 19332

1. Projektowany zjazd linowy - tyrolka
2. Projektowana skałka wspinaczkowa
3. Projektowana skałka wspinaczkowa
4. Projektowane boisko do gry w bule
5. Projektowane ławki
6. Projektowany kosz na śmieci
7. Projektowany regulamin i wytyczne gry w bule
8. Projektowany stolik rekreacyjny
9. Projektowane rury osłonowe na istniejącej sieci elektroenergetycznej
10. Projektowana wycinka drzewa jabłoni obwód na wys. 5cm - 160cm,
11. Projektowana rozbiórka posadzki betonowej
12. Istniejąca droga pożarowa ul. Nakielska

LEGENDA:

- nawierzchnia mineralna boiska do gry w bule
- nawierzchnia biologicznie czynna trawniki do odtworzenia
- nawierzchnia bezpieczna piasek płukany 0-2mm
- obszar objęty opracowaniem A-I
- projektowane rury osłonowe na istniejącej sieci elektroenergetycznej typu AROT 110

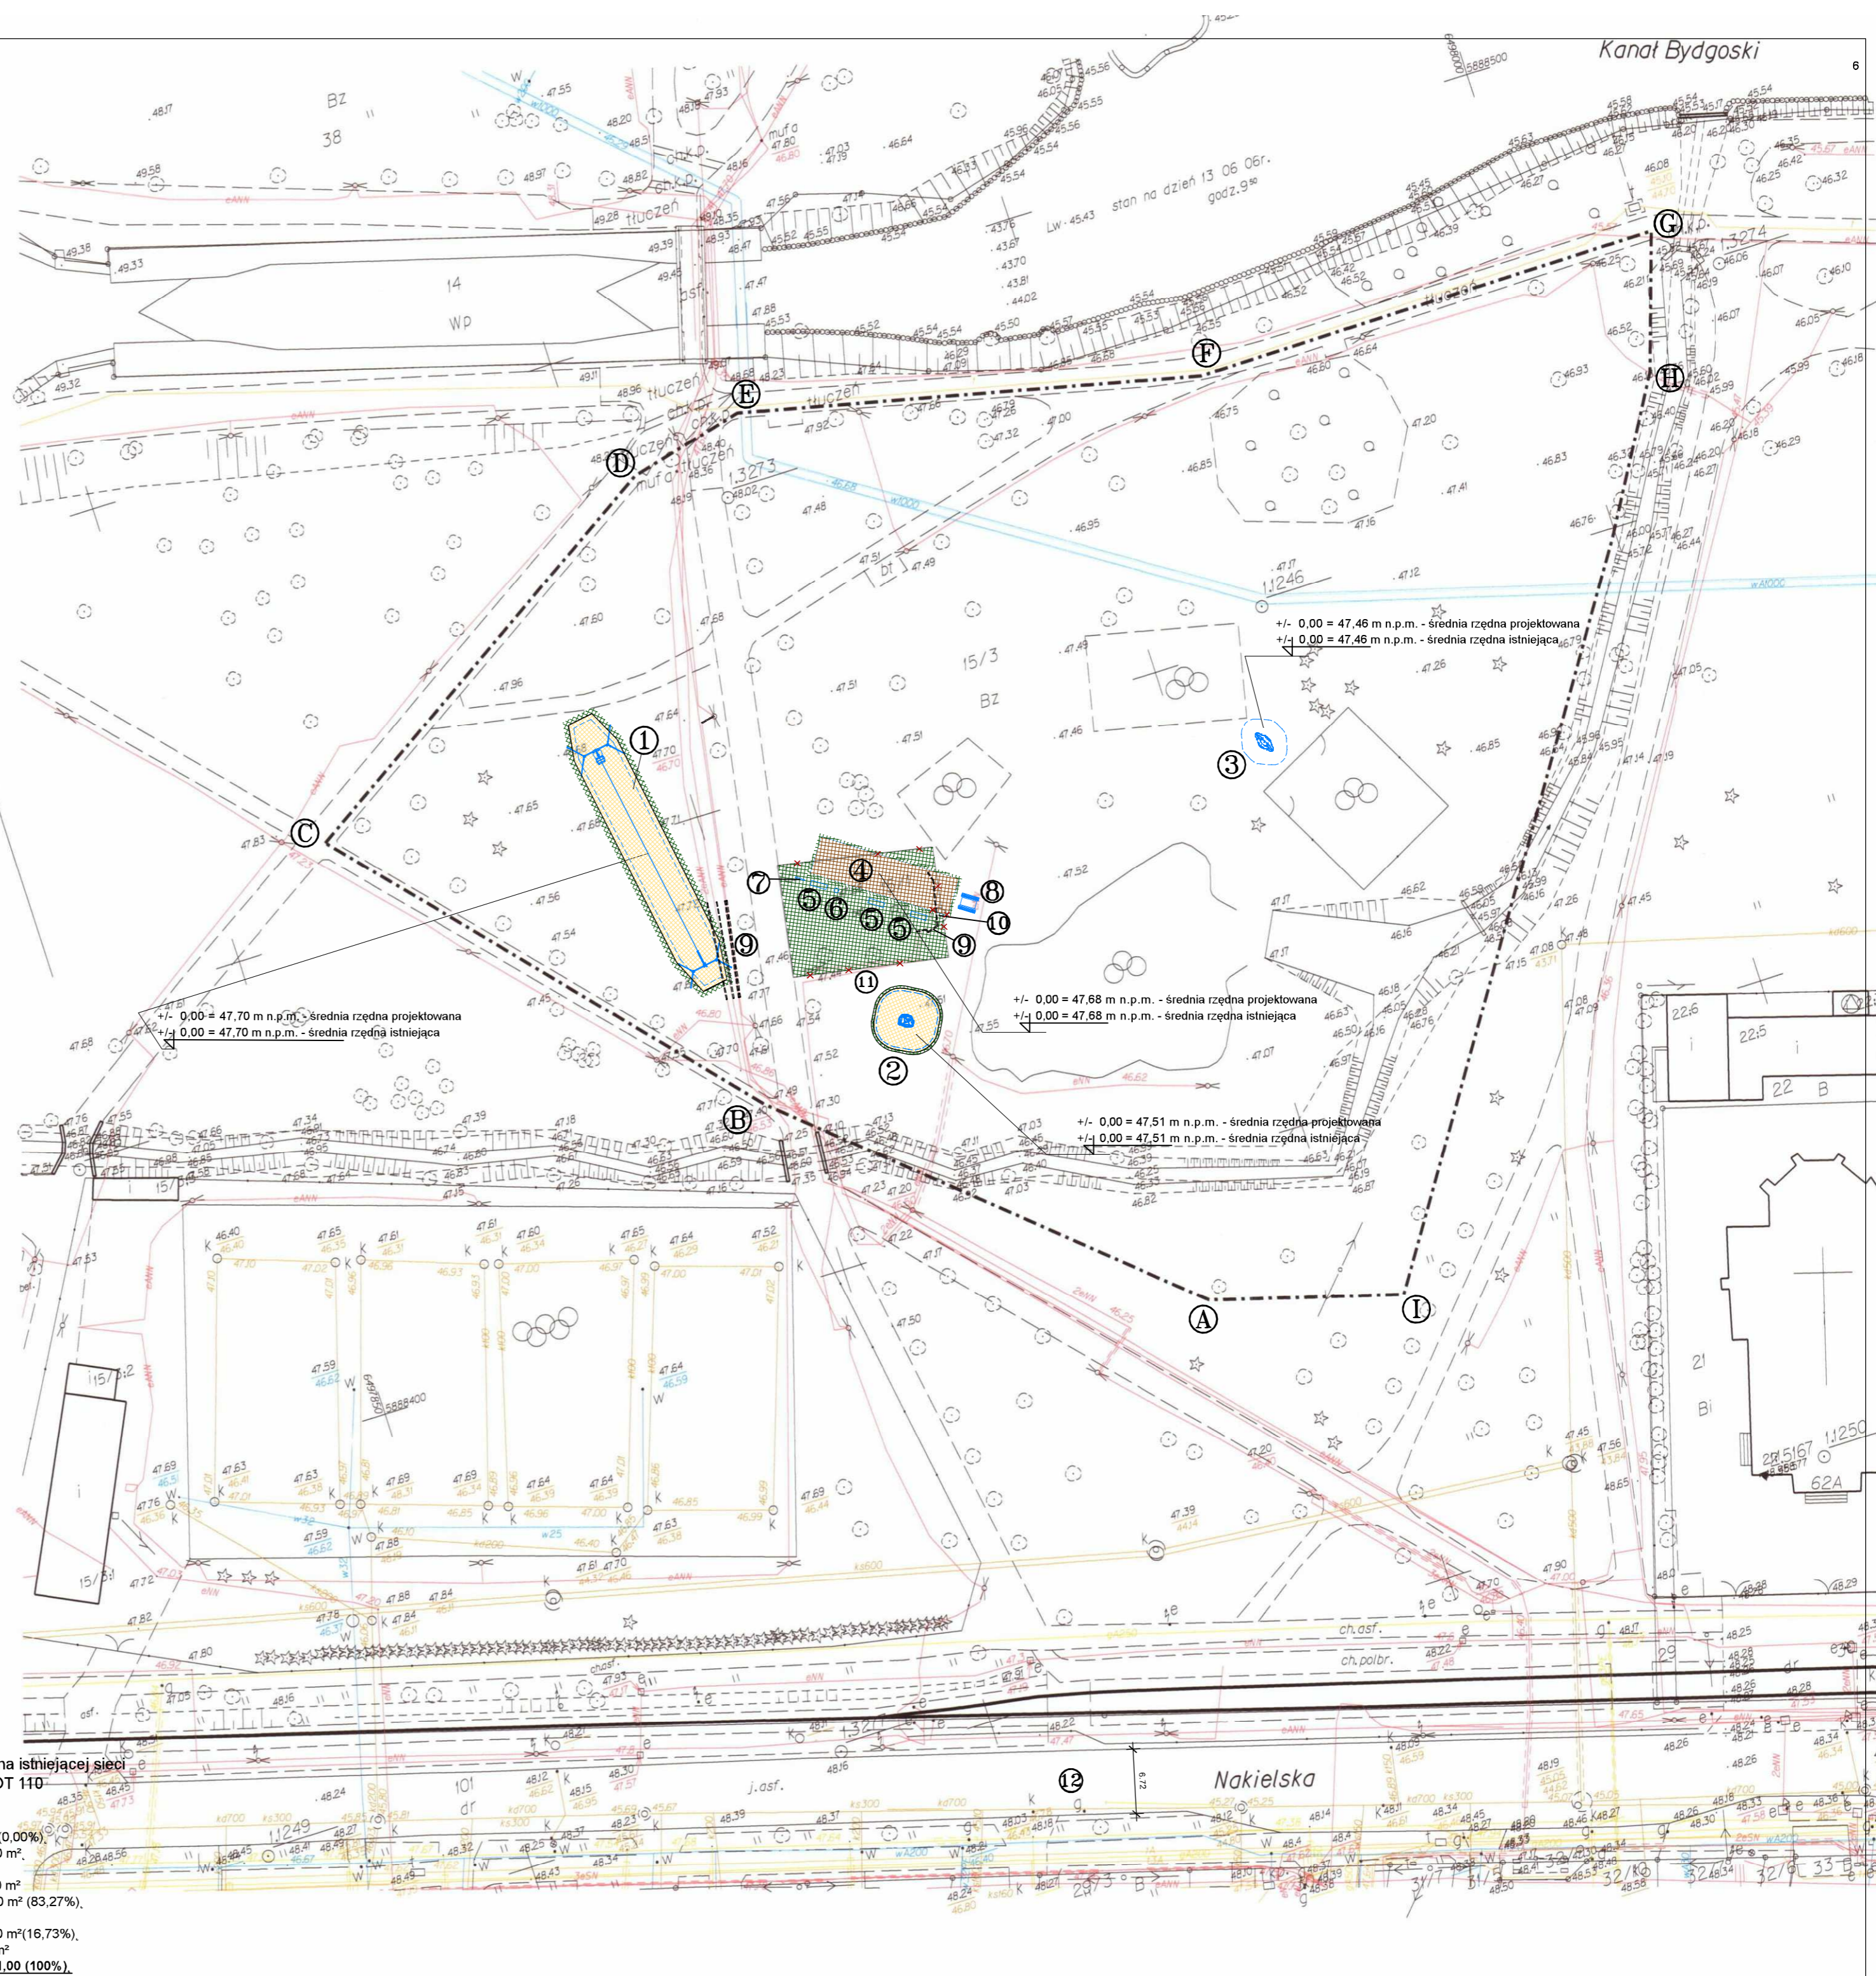

Nazwa obiektu budowlanego
Budowa boiska do gry w bule, zjazdu linowego, ścianek wspinaczkowych na terenie placu zabaw na działce nr 15/3 obręb 0064 przy ul. Nakielskiej w Bydgoszczy

Investor
MIASTO BYDGOSZCZ
UL. JEZUICKA 1
85-102 BYDGOSZCZ

Lokalizacja
działka nr ewid. 15/3 obręb 0064 ul. Nakielska, 046101_1, m. Bydgoszcz

Nazwa rysunku
PROJEKT ZAGOSPODAROWANIA TERENU DZIAŁKI

Rys. nr.
A0

Skala
1:500

Projektant architektura
mgr inż. arch. Zdzisław Ambrozek spec. arch. nr upr. WBPP-NB-7210/95/81

Data, podpis:
21.03.2023

Projektant konstrukcja
mgr inż. Artur Tusznio spec. konstr.-budowlana nr upr. KUP/0004/POOK/14

Data, podpis:
21.03.2023

BILANS TERENU

istn. i proj. powierzchnia zabudowy: 0,00 m² (0,00%)
istn. powierzchnia biologicznie czynna: 7713,00 m²
istn. powierzchnia utwardzeń, chodników, nawierzchni bezpiecznej: 1328,00 m²
proj. powierzchnia biologicznie czynna: 7528,00 m² (83,27%)
proj. powierzchnia utwardzeń, chodników, nawierzchni bezpiecznej: 1513,00 m² (16,73%)
przyrost pow. utwardzeń: 185,00 m²
razem pow. analizowanego obszaru działki: 9041,00 (100%)