


FUNDAMENTY POD PIŁKOCHWYTY

SKALA 1:25

Rdzeń żelbetowy 30x30 cm

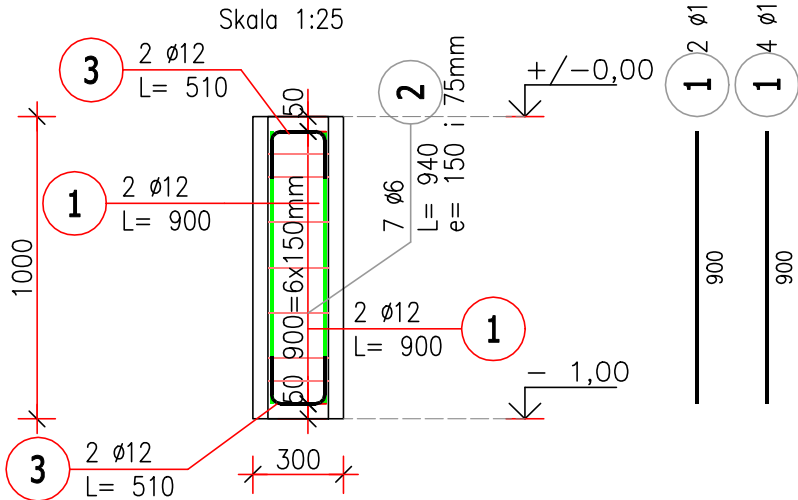


ZESTAWIENIE STALI ZBROJENIOWEJ

POZ.	NR PRĘTA	ø [mm]	DŁUGOŚĆ [m]	ILOŚĆ			DŁ. ŁĄCZNA [m]	
				PRĘTÓW	x POZ.	RAZEM		
							ø6	ø12
Poz. 2 – Fundament pod ogrodzenie 18szt.								
2	1	12	0,900	4	18	72		64,8
	2	6	0,940	7	18	126	118,44	
	3	12	0,510	4	18	72		36,72
DŁUGOŚĆ RAZEM [m]							118,44	101,52
MASA JEDNOSTKOWA [kg/m]							0,222	0,888
MASA [kg]							26,29	90,15
MASA CAŁKOWITA [kg]							116,44	

- 1) Opis kształtu pręta: osiowo
- 2) Opis długości haka: gabarytowy
- 3) Długość pręta L: suma wymiarów gabarytowych

Przekrój A-A

Skala 1:25

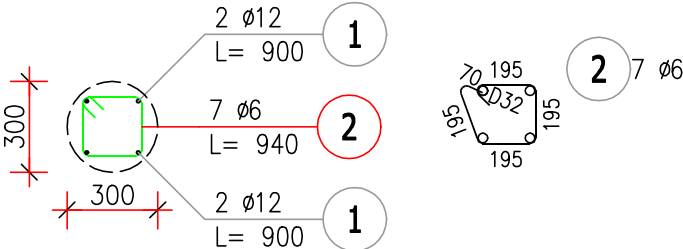

UWAGA!!!

Rozwiązanie zostało dobrane do konkretnego typu piłkochwyty. Rozwiązanie zweryfikować w wytycznych wybranego producenta systemu i postąpić wg. jego wytycznych.

Tytuł: PRZEBUDOWA BOISKA PIŁKARSKIEGO W WIECZFNİ KOŚCIELNEJ		
Stadium: PROJEKT ARCHITEKTONICZNO - BUDOWLANY		
Inwestor: GMIANA WIECZFNIA KOŚCIELNA Wieczfnia Kościelna 48. 06-513 Wieczfnia Kościelna		
Objekt: BOISKO PIŁKARSKIE PRZY BUDYNKU PRZYSZKOLNEGO CENTRUM SPORTOWEGO W WIECZFNİ KOŚCIELNEJ dz. nr ewid.: 72/2, obręb: 0021 adres: Wieczfnia Kościelna - przybudynku Szkoły Podstawowej im. Marszałka Józefa Piłsudskiego oraz przyszłocznego Centrum Sportowego - Wieczfnia Kościelna 56		
Jednostka Projektująca: PRACOWNIA PROJEKTOWA FSprojekt ul. PODHAŁAŃSKA 41 87-300 BRODNICA tel.: +48 56 697 40 30 kom.: +48 790 28 29 50 www.fsprojekt.eu		
Branża: ARCHITEKTONICZNO - BUDOWLANA		
Projektant architektury i konstrukcji - projektant główny: mgr inż. Marcin Fabiański	Nr upr. KUP/0116/PWOK/12	Podpis KUP/0088/ZOOA/12
upr. nr: KUP/0116/PWOK/12 w specjalności konstrukcyjno-budowlanej do projektowania i kierowania robotami bud. bez ograniczeń		
upr. nr: KUP/0088/ZOOA/12 w specjalności architektonicznej do projektowania w ograniczonym zakresie		
Opracowała: inż. Martyna Parzych	Nr upr. -	Podpis -
Nazwa rysunku: FUNDAMENTY POD PIŁKOCHWYTY		
Skala: 1:25	Data (dd.mm.rrr): 05.2024	Numer rys.: A-4
		TOM: PAB