


21.09.2020

Wydruk mapy z systemu WebEWID

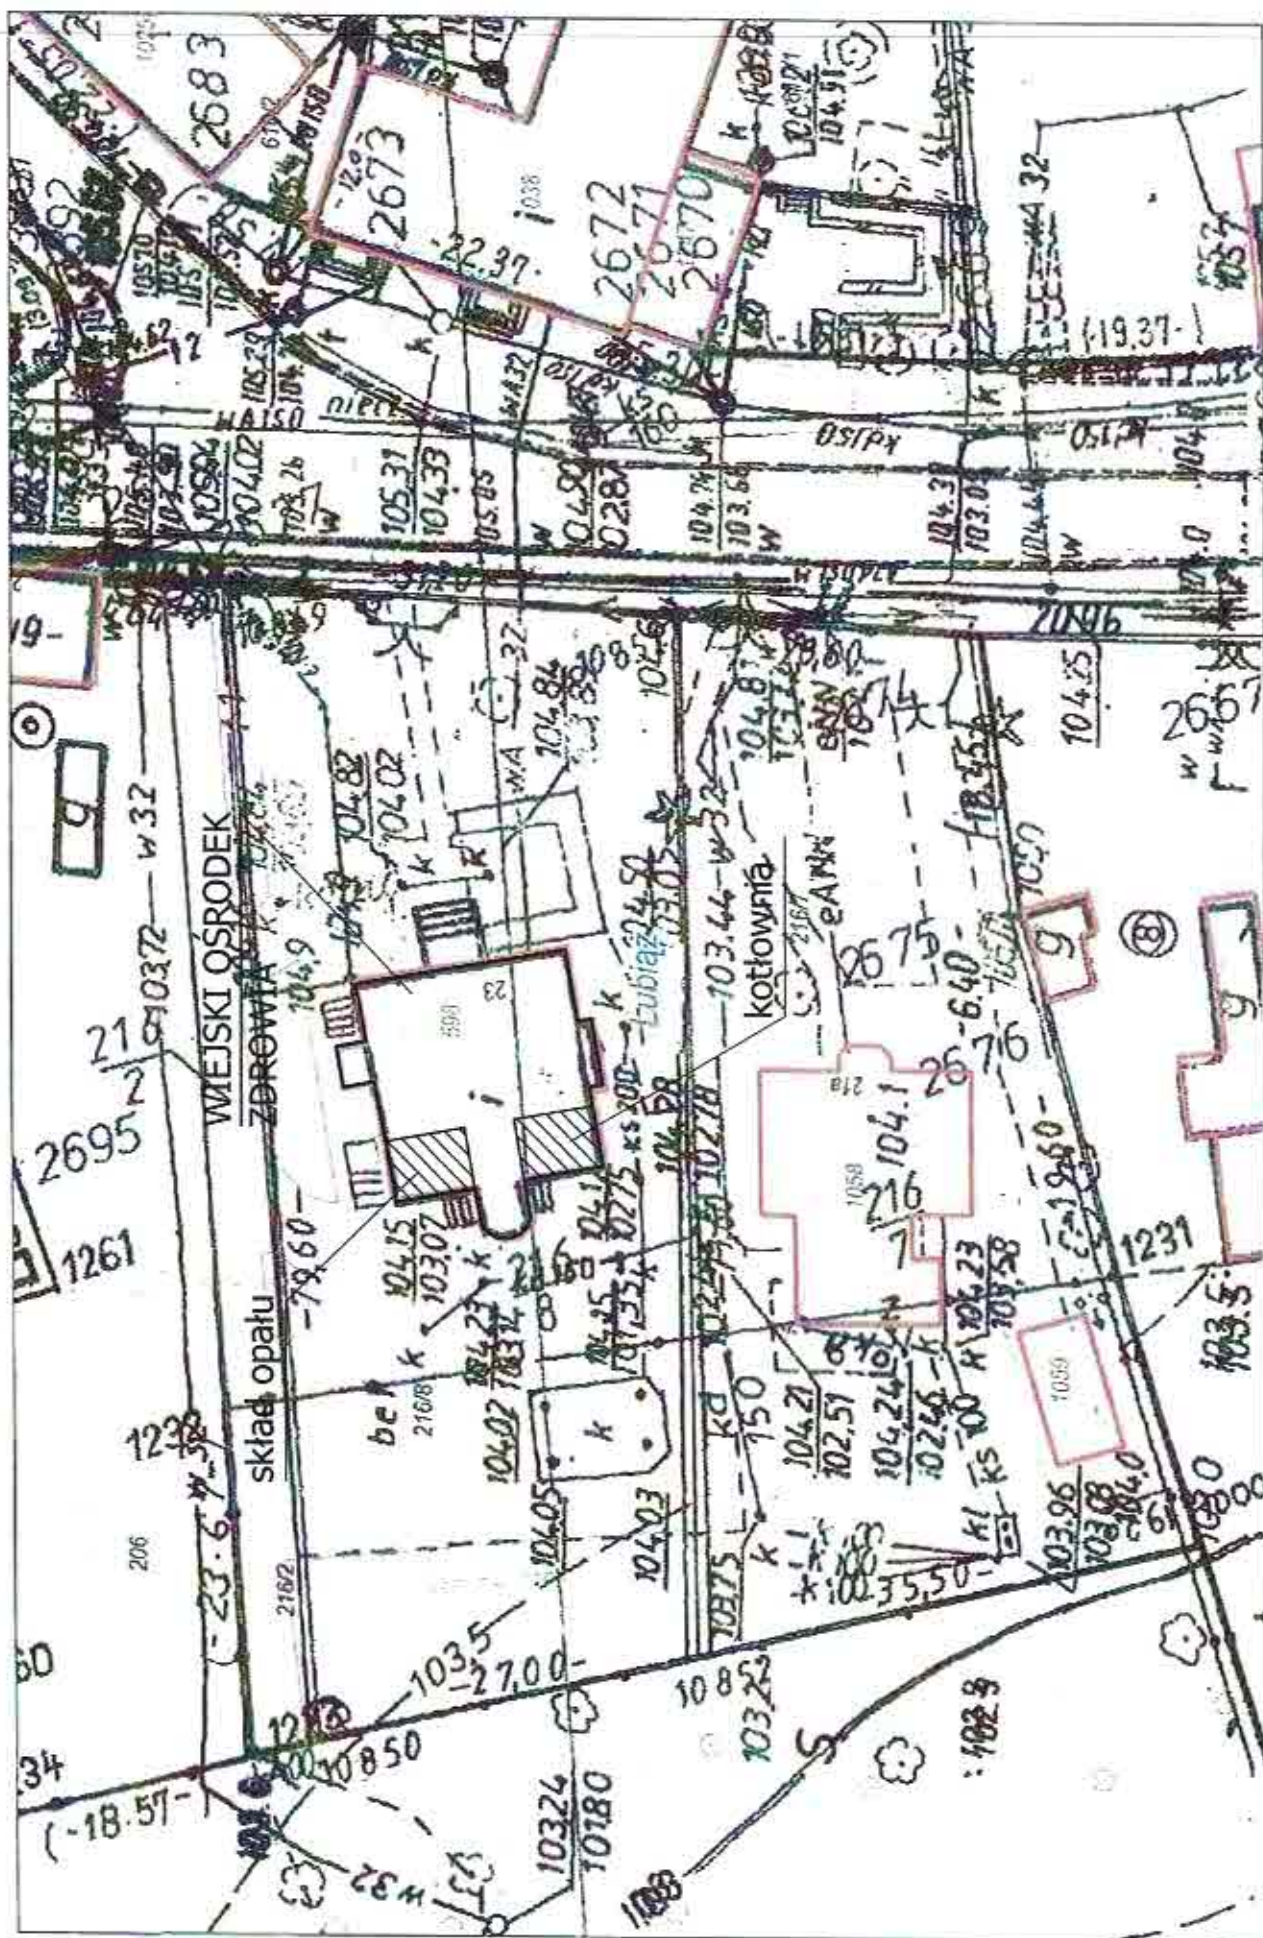

Wydruk w skali 1:500

Wydruk z systemu WebEWID

B.T.H. Biuro Techniczno - Handlowe, mgr inż. Romuald Świątek ul. Poznańska 16/3, 56-100 Wołów				Stadium: PB	
tel. 798 802 995		NIP: 9171030998		e-mail: bth@hth.pl	
Branża: INST. SANIT.		Data: 09.12.2020			
Skala: 1:500		Nr rys. 01			
Tytuł rysunku:		Plan zagospodarowania terenu			
Obiekt: Węski Ośrodek Zdrowia Lubiż, ul. Willmanna 23, 56-100 Wołów działka nr 216/8		Investor: Gmina Wołów Rynek 34 56-100 Wołów		Podpis	
Opracował: mgr inż. Romuald Świątek		Załącznik: 477/82/WBPP		Załącznik: 127/D05/11	
Projektant: mgr inż. Renata Panic		Załącznik: 127/D05/11		Załącznik: 127/D05/11	