




Starostwo Powiatowe
ul. Kiłińskiego 1
47-303 Krapkowice


INSTALLATION PLACE

OBJECT NR.	Z 120228 DZB
GMV SWEDEN ORDER NR.	
DATE	23.05.2012
DRAWN BY	MB
DRAWING NAME	
SCALE	1:20
SHEET	2/3
REV.	

Obciążenia:
Fx = 1,45 kN
Fy = 3,27 kN
F1 = 30,8 kN
F2 = 13,05 kN
F3 = 9,95 kN
T1 = 7,05 kN
T2 = 5,00 kN
Zderzak kabiny: 28 kN
Zderzak przeciwwaga: 21 kN

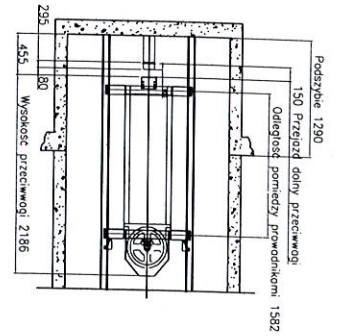

Przeciwwaga

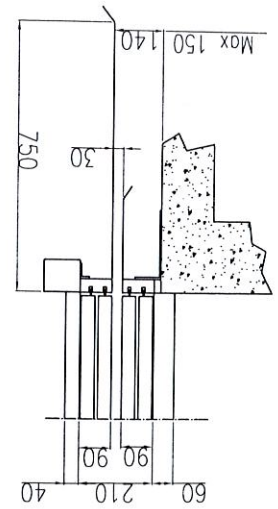


Szczegół montażu
prugu
sk 1:40

-2	0 mm
-1	+ 1010 mm
0	+ 1690 mm
1	+ 3300 mm
2	+ 3300 mm
3	+ 3400 mm

Odległości przystanków:

Wentylacja szybu
zgodna z EN 81-1, pkt.5.2.3

Oświetlenie szybu
zgodne z EN 81-1 pkt.5.9

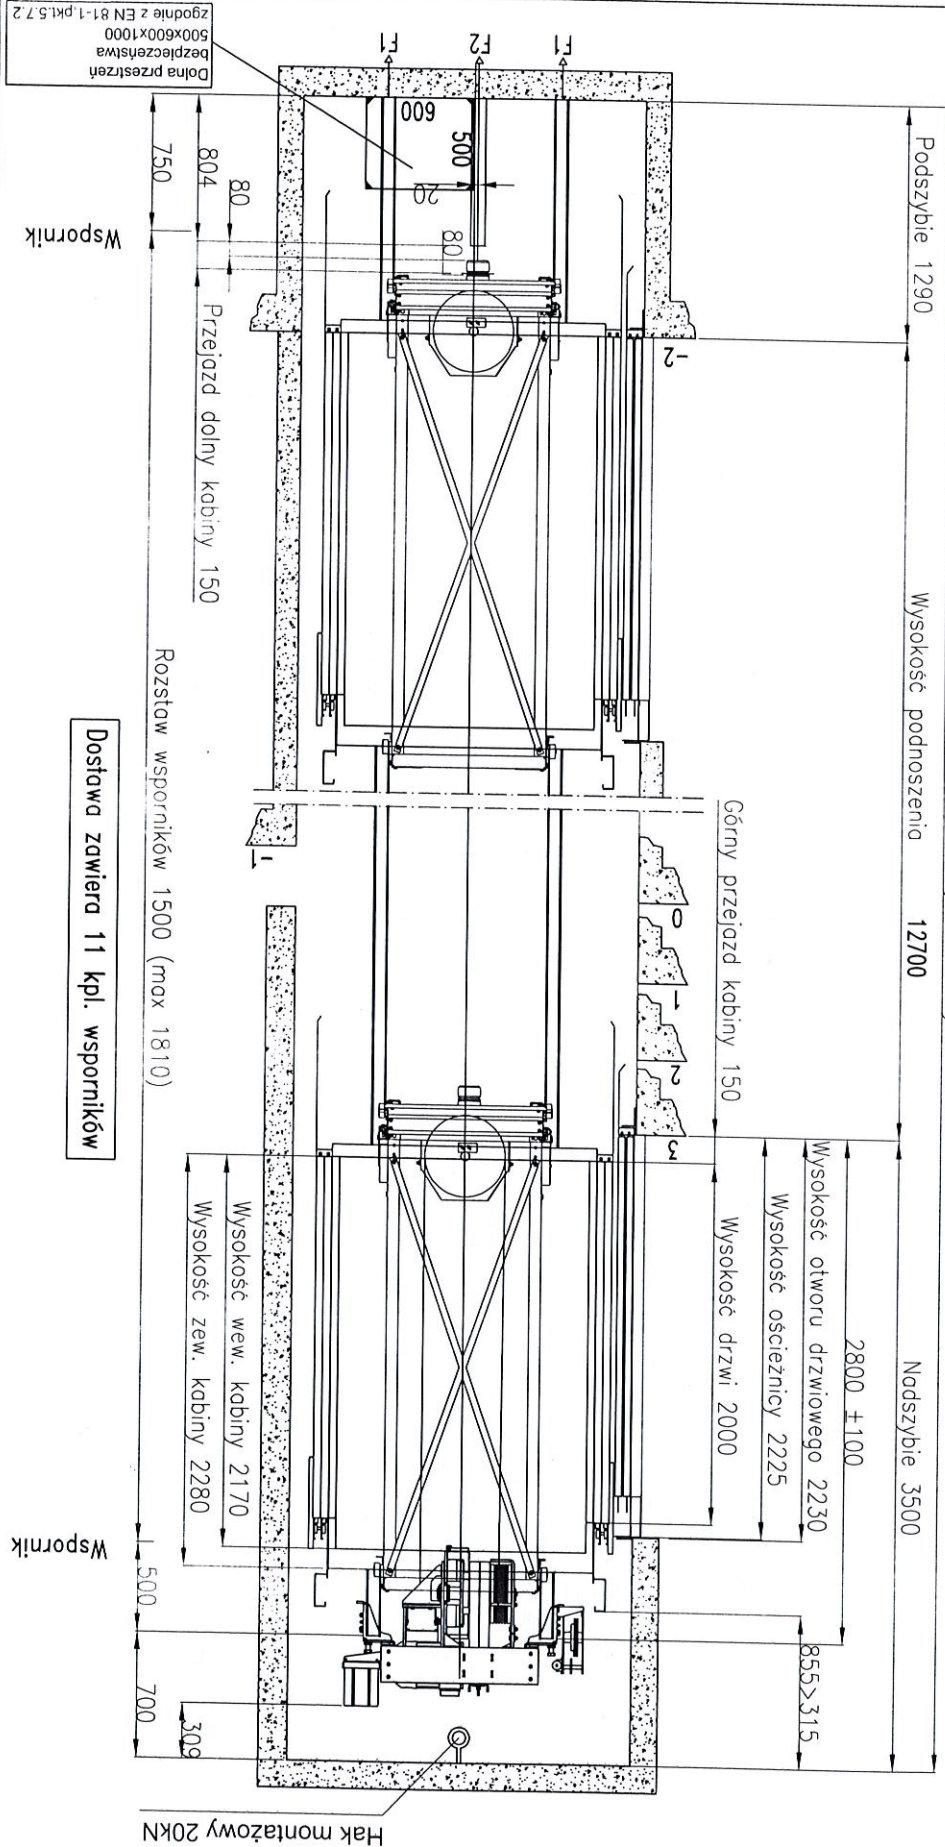

SZYB PRZEKRÓJ PIONOWY A-A
sk 1:20