


PROJEKT ZAGOSPODAROWANIA TERENU

RYS. 2.1

Skala 1:500

Projekt został wykonany na kopii elektronicznej mapy do celów projektowych, zamierzonej pod numerem GKIK.6540.193.2018

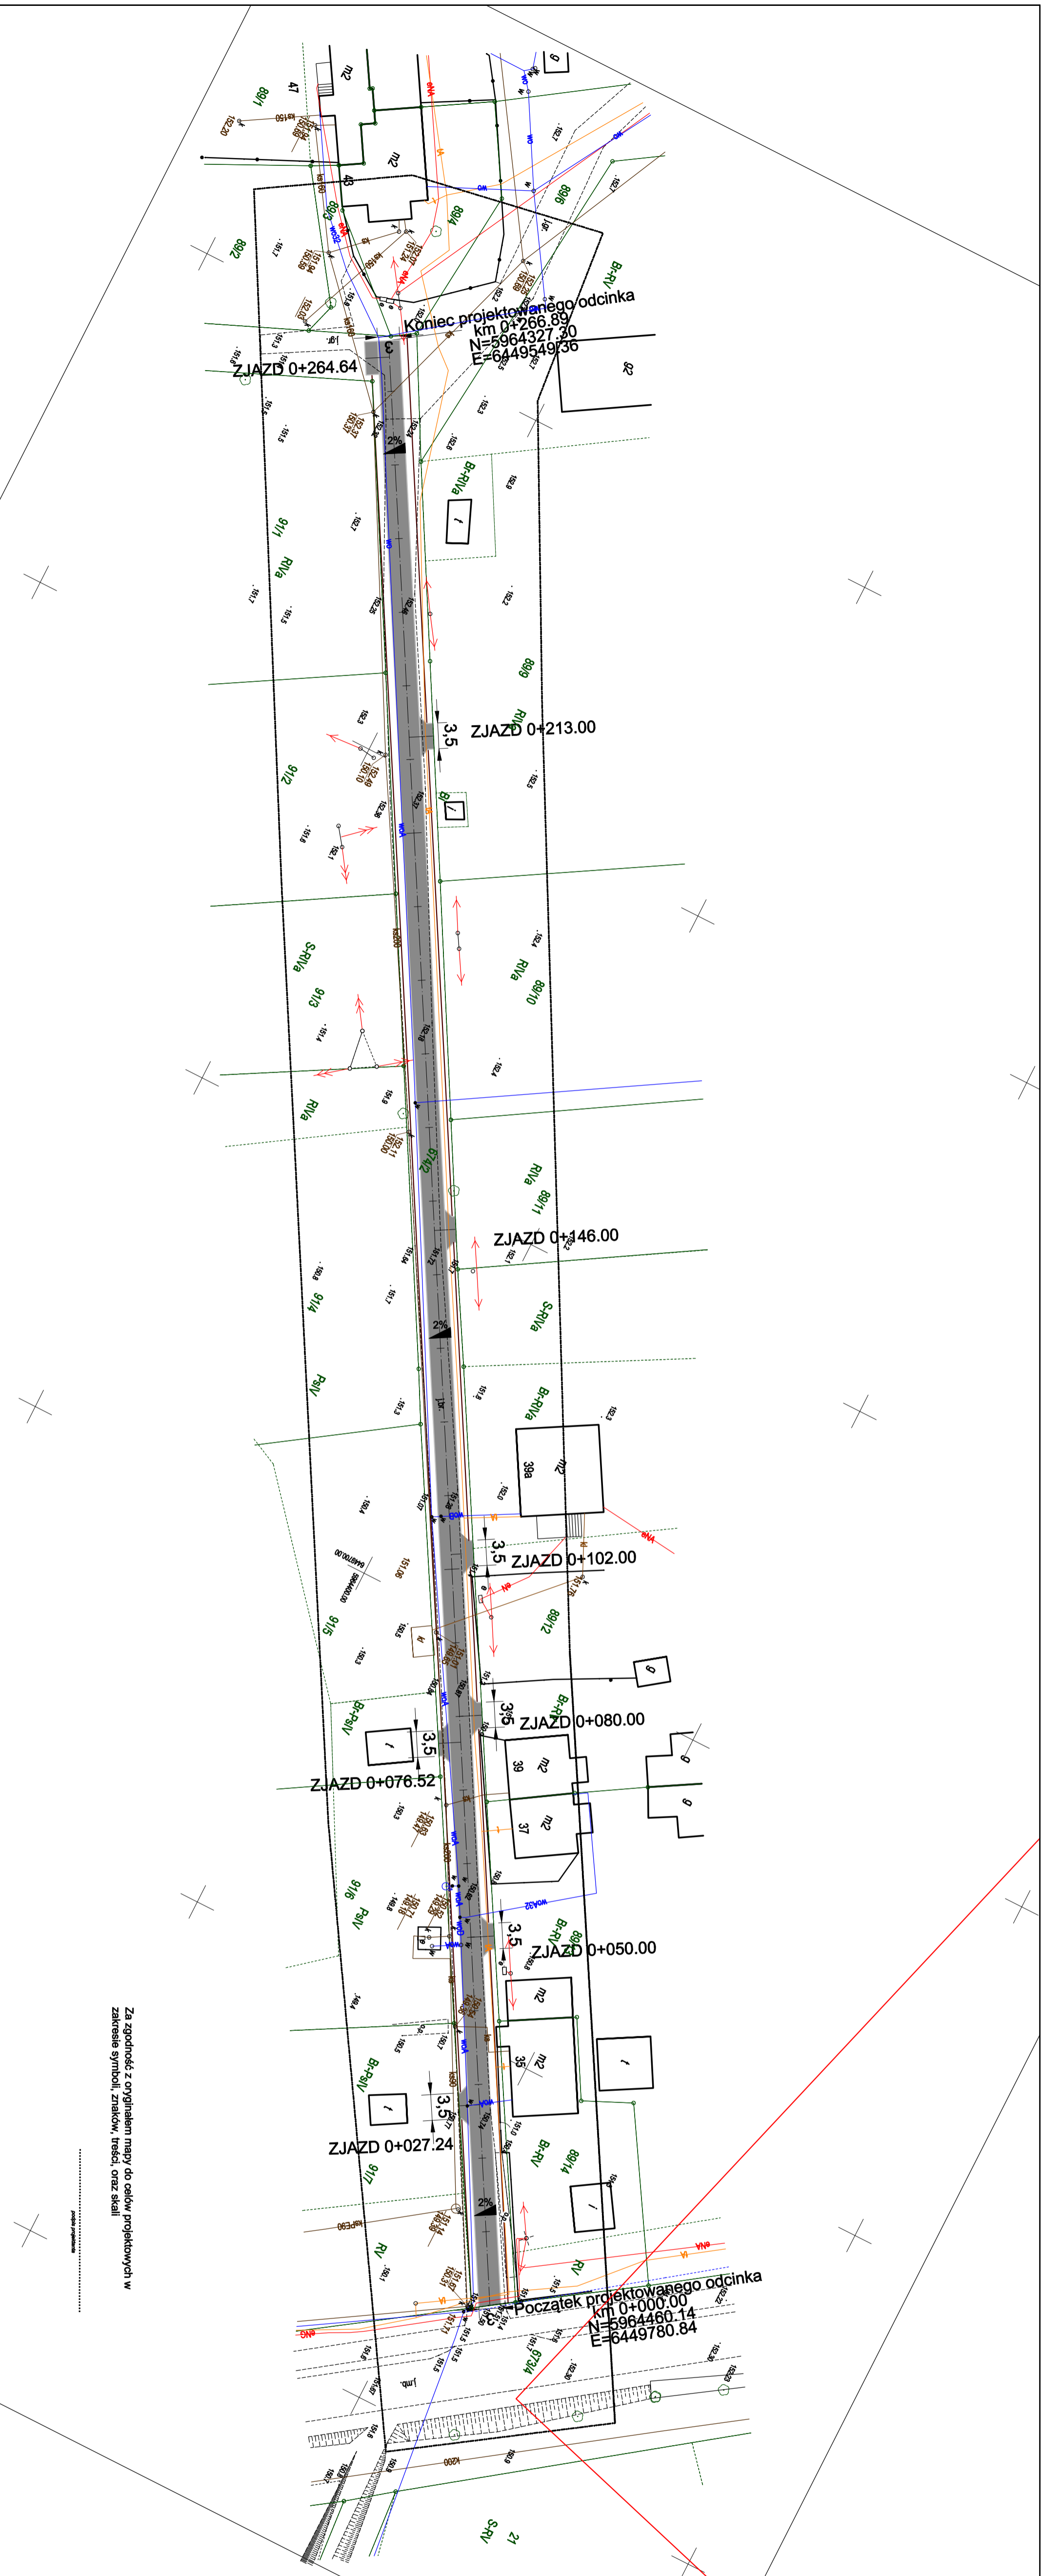

LEGENDA:

- projektowana nawierzchnia bitumiczna
- projektowana krawężń jezdnii bitumicznej
- projektowana krawężń pobocza
- projektowana oś drogi

INWESTOR: Gmina Przechlewo ul. Czochkowska 28 77-320 Przechlewo tel.: 098 83 34 831 fax: 098 83 34 831		PROJEKTANT: MAJ BUDOWNICTWO Marcin Michałajko ul. Podleska 7/15 64-200 Żelazna tel.: 488 247 054 e-mail: maj.budownictwo@gmail.com	
Tytuł projektu: PROJEKT ZAGOSPODAROWANIA TERENU		Nr projektu: 219-0101 Branża: drogowa	
Faza: PB		Data: 24.09.2021	
Skala: 1:500		Nr rysunku: 2.1	
Projektant: Marcin Michałajko		Podpis:	
Sprzedaż:		Podpis:	