



Przekrój normalny
Skala 1:50

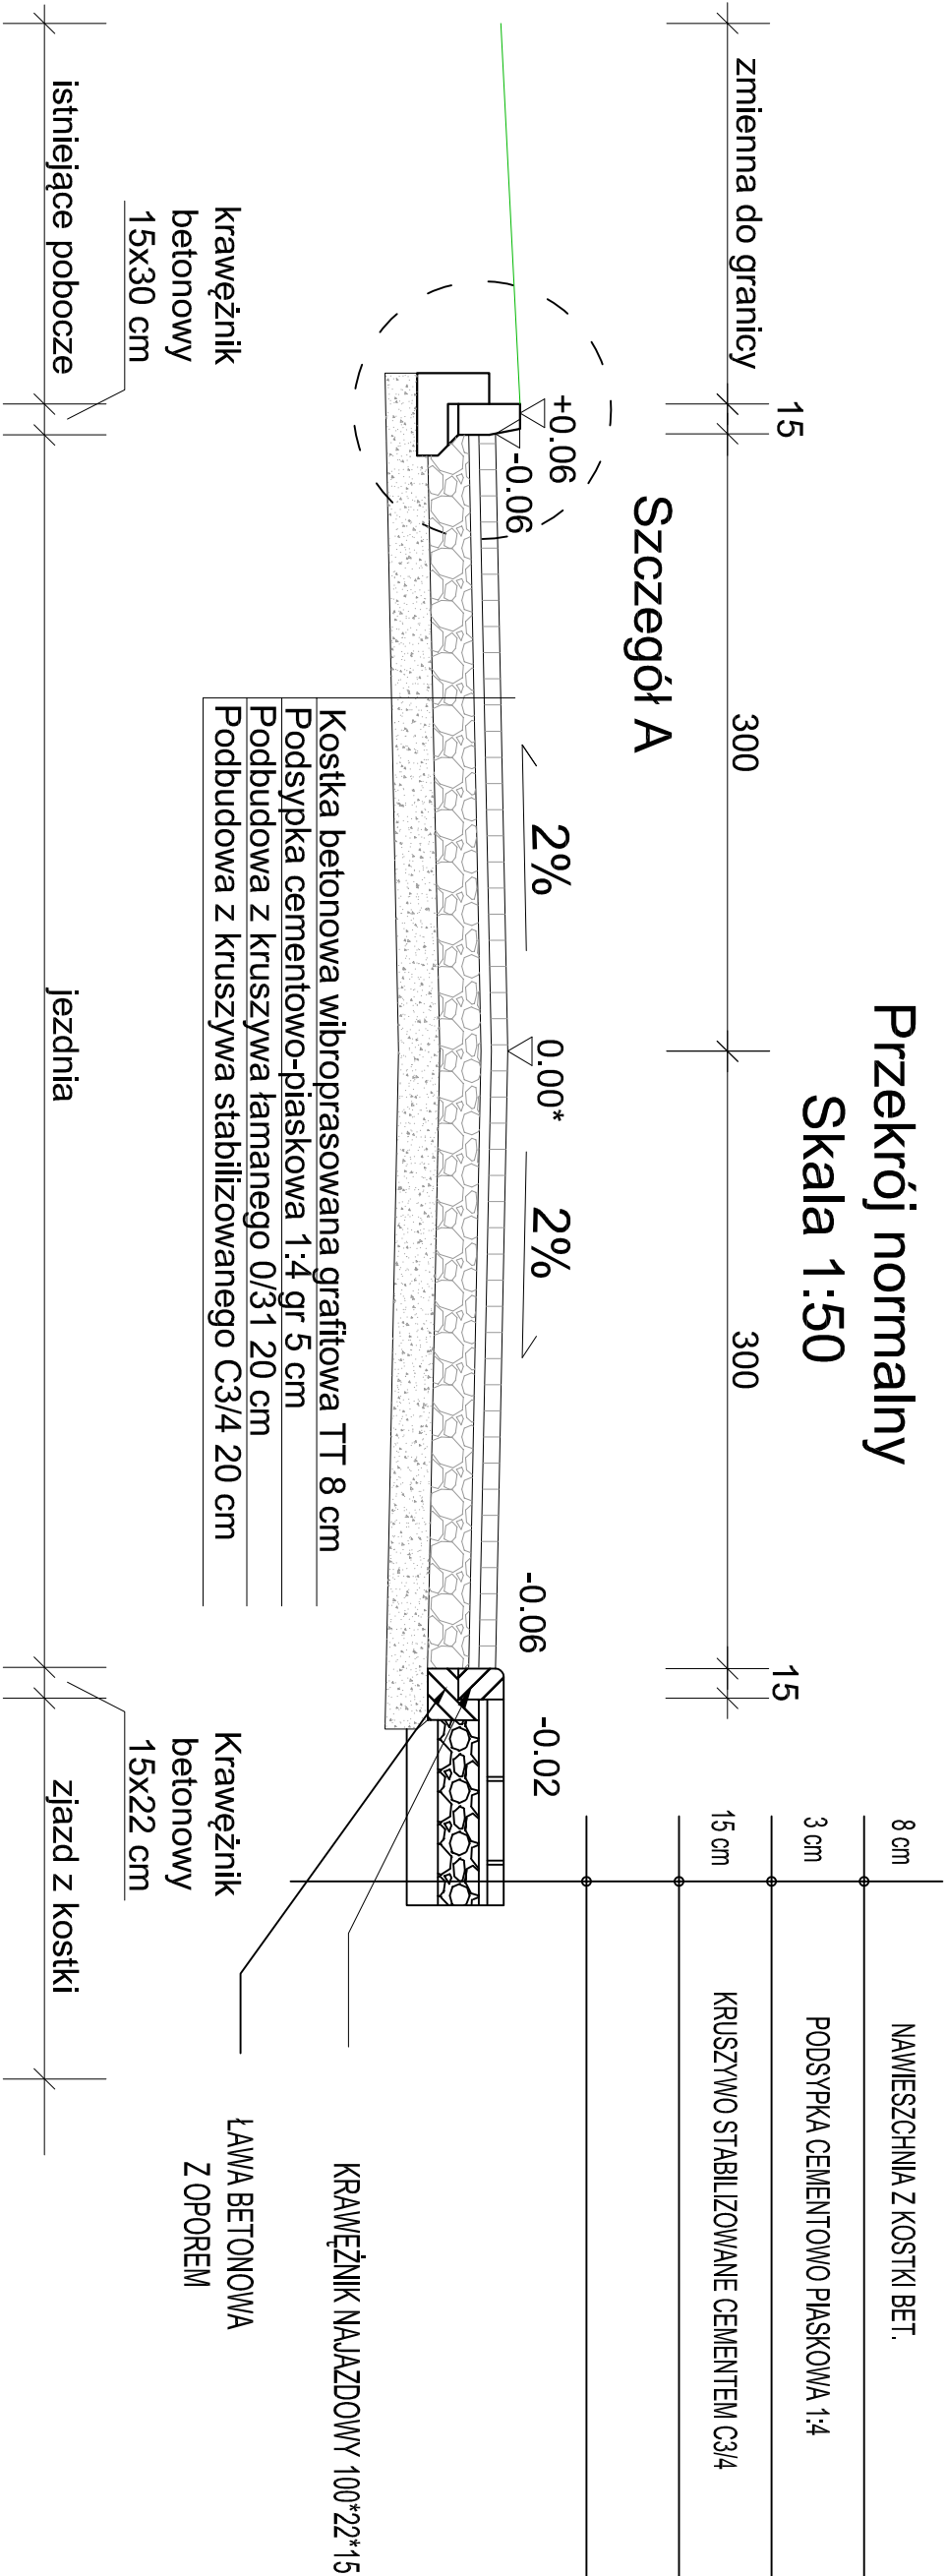

Szczegół A
Skala 1:20

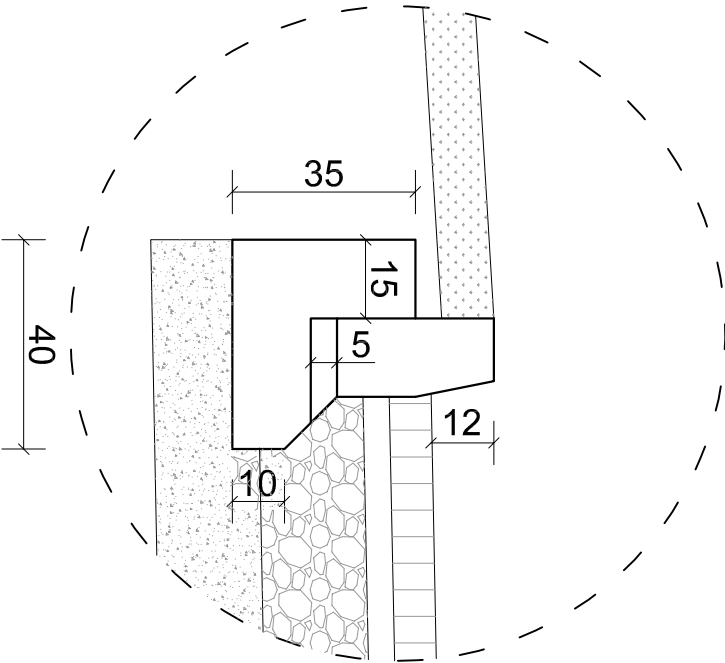

* miejsce prowadzenia niwelety

PRZEDSIĘBIORSTWO USŁUGOWO-HANDLOWE "KAK" KAROL KOTŁOWSKI
ul. Polna 15 83-340 Sierakowice
e-mail: karkot@wp.pl

Inwestor :

Gmina Przodkowo
ul. Kartuska 21
83-304 Przodkowo

Temat :

Przebudowa dóg gminnych w Pomieczyźnie

Skala 1:50

ADRES: jedn. ewid. 220503_2 Przodkowo, obr.0007

PROJEKT ZAGOSPODAROWANIA TERENU

Nr rys. 2.2

Projektował:
mgr inż. Karol Kotłowski
upr. nr POM/0096/POOD/12

Podpisy:

Data:
Styczeń
2022