


Wp1 - Wp39
ul. Prochowa
skala 1:100/500

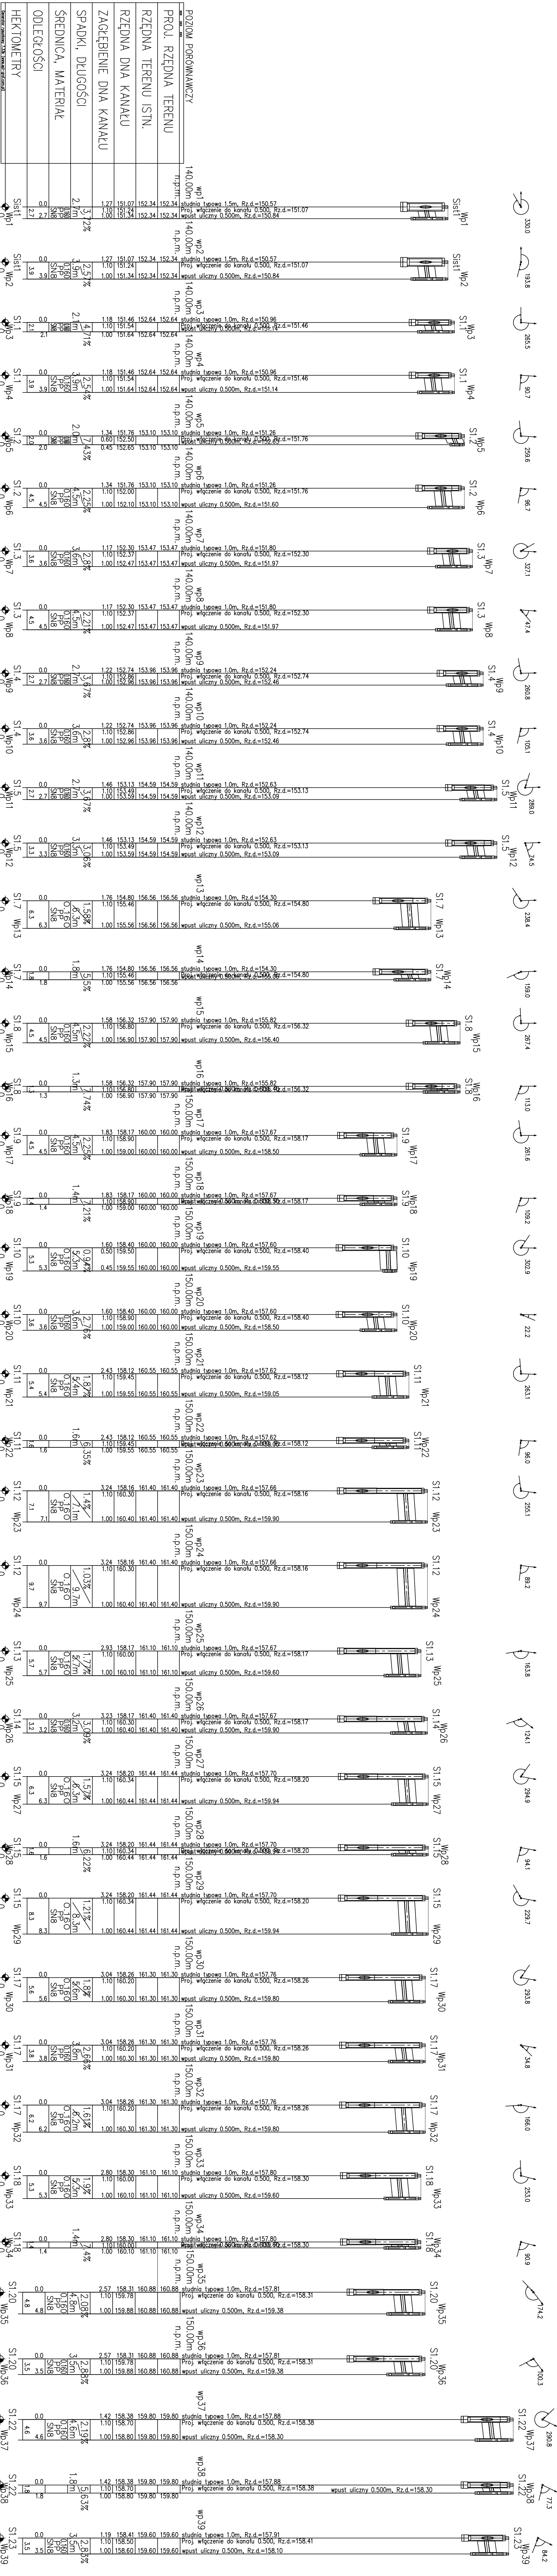

Korzystając z istniejącego uzbrojenia podziemnym nawiązano na planie mapy sytuacyjno-wysokościowej w skali 1:500.
Nie wyklucza się istnienia na terenie projektowanego przewodu urządzeń podziemnych, które nie zostały odnotowane w czasie inwentaryzacji geodezyjnej.

uzupełnił podsumowując, które nie zostały wykorzystane w czasie inwentaryzacji geodezyjnej.

BBB Jan Burchin 89-600 Chopinice ul Angiewickada			

these operators	3prawaobcy	in2, Andrzej, No
Profil podluzny - wpusty uliczne		nr end. 222/004/00x,
Wp1 - Wp39		