


PROFIL PODŁUŻNY
WPUSTY ULICZNE
Wp103 - Wp106
ul. Hanki Sawickiej
skala 1:100/500

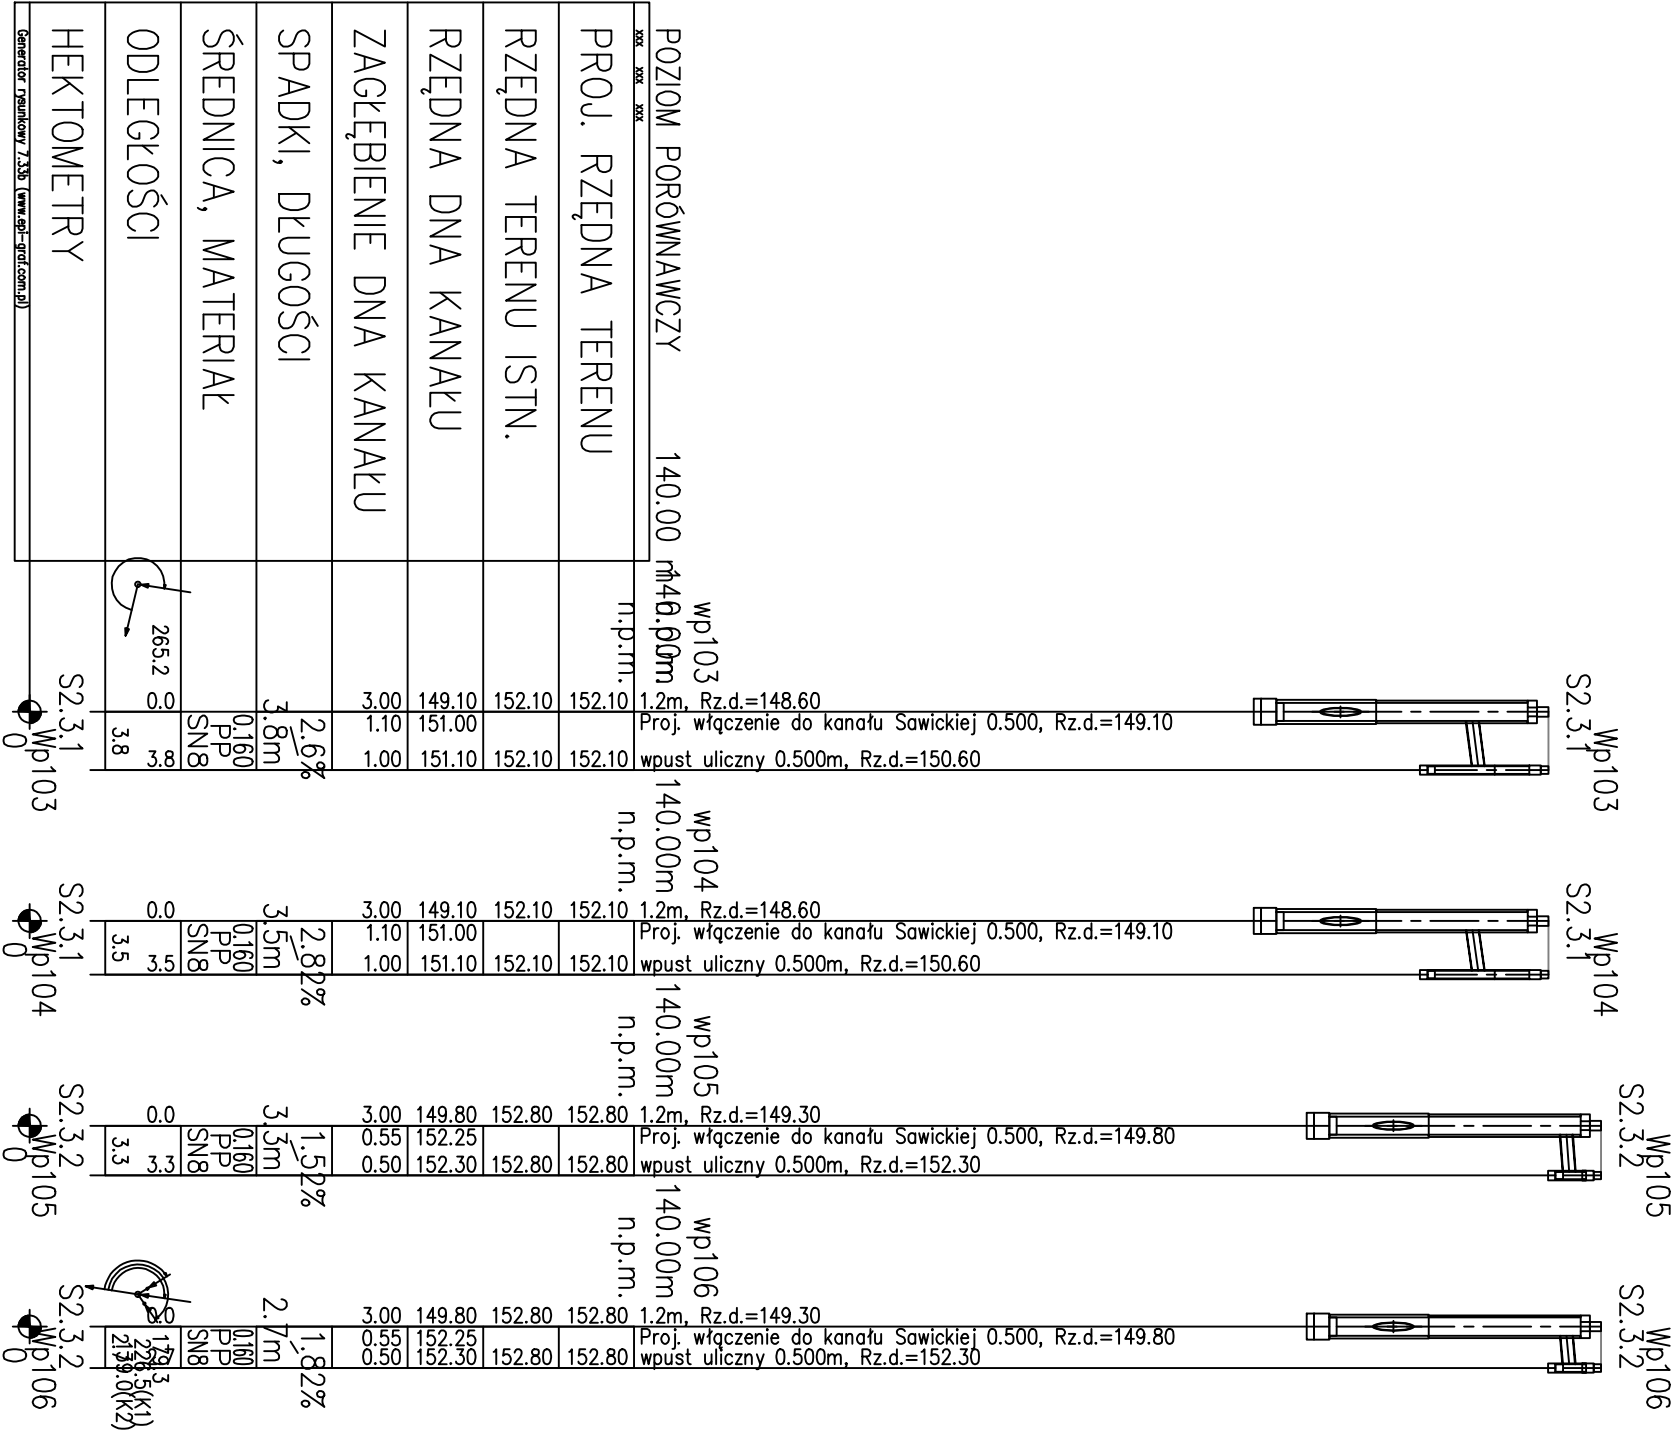

UWAGA:
Koliżę z istniejącym uzbrojeniem podziemnym naniesiono na podstawie mapy sytuacyjno-wysokościowej w skali 1:500.
Nie wyklucza się istnienia na terenie projektowanego przewodu innych urządzeń podziemnych, które nie zostały odnalezione w czasie inwentaryzacji geodezyjnej.

B&B Jan Burglin 89-600 Chojnice ul. Angowicka 68a					
Inwestor:		GMINA MIEJSKA CHOJNICE		Nr proj.	
Stary Rynek 1 89-600 Chojnice					
Opis:	Skala:		Broszka	Nr rys.	
	1:100/500				
Budowa odwodnienia z odtworzeniem nawierzchni wraz z niezbędną infrastrukturą w ul. Alei Brzozowej, Prochowej, Hanki Sawickiej, Ducha Świętego, Findera, Okrzei, Kosprzaka, Alei Sobierajczyka, Isakoka Gatttyrda Goedike, 14-Lutego, Wyczerpa w Chojnicach		Projektant: mgr inż Jan Burglin Nr ewid. GPKO-I-7342-24/95		S-18	
Sprawdzący: mgr inż. Andrzej Najłowski Nr ewid. 222/POW/OK/03					
Tytuł projektu: Profil podłużny – wpusty uliczne Wp103 – Wp106 ul. Hanki Sawickiej					
Data: 31.05.2016 r.		Strona w projekcie:		39	