


**PROFIL PODŁUŻNY KANALIZACJI**  
**DESZCZOWEJ S1 - S1.12**  
**Zb. Sobierajczyka - ul. Findera**  
**skala 1:100/500**

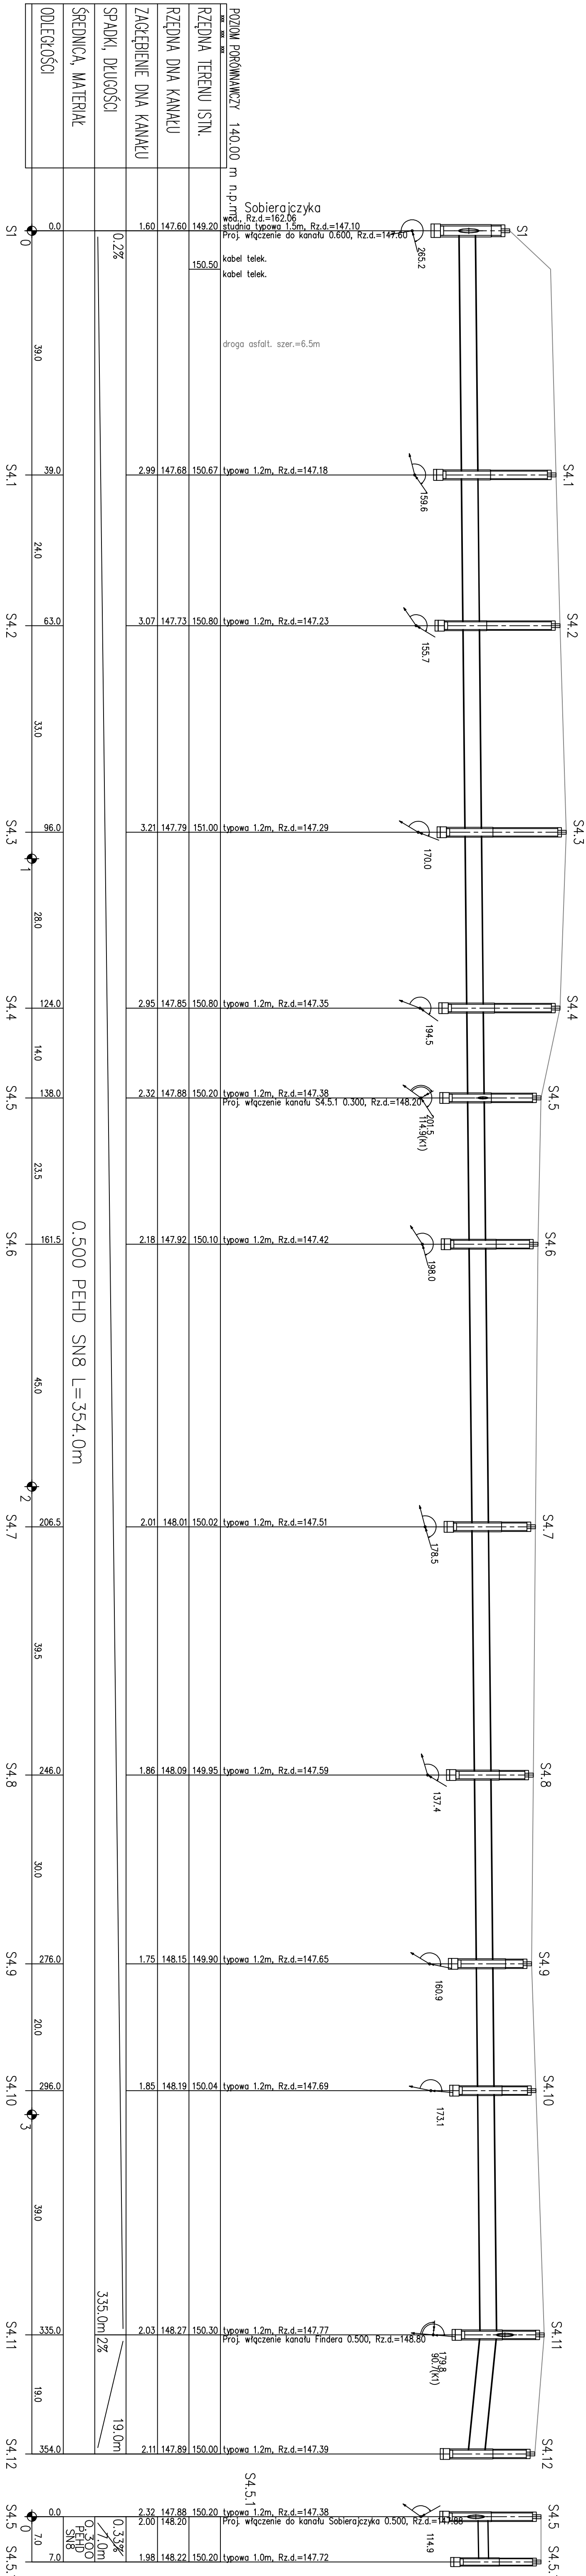

**UWAGA:** Kalkę z istniejącym uzbrojeniem podziemnym naniesiono na podstawie mapy sytuacyjno-wysokościowej w skali 1:500. Nie wykazała się istnienią na terenie projektowanego przewodu innych urządzeń podziemnych, które nie zostały odnotowane w czasie inwentaryzacji geodezyjnej.

[illegible]