


RZUT PARTERU KONSTRUKCJA SKALA 1:75

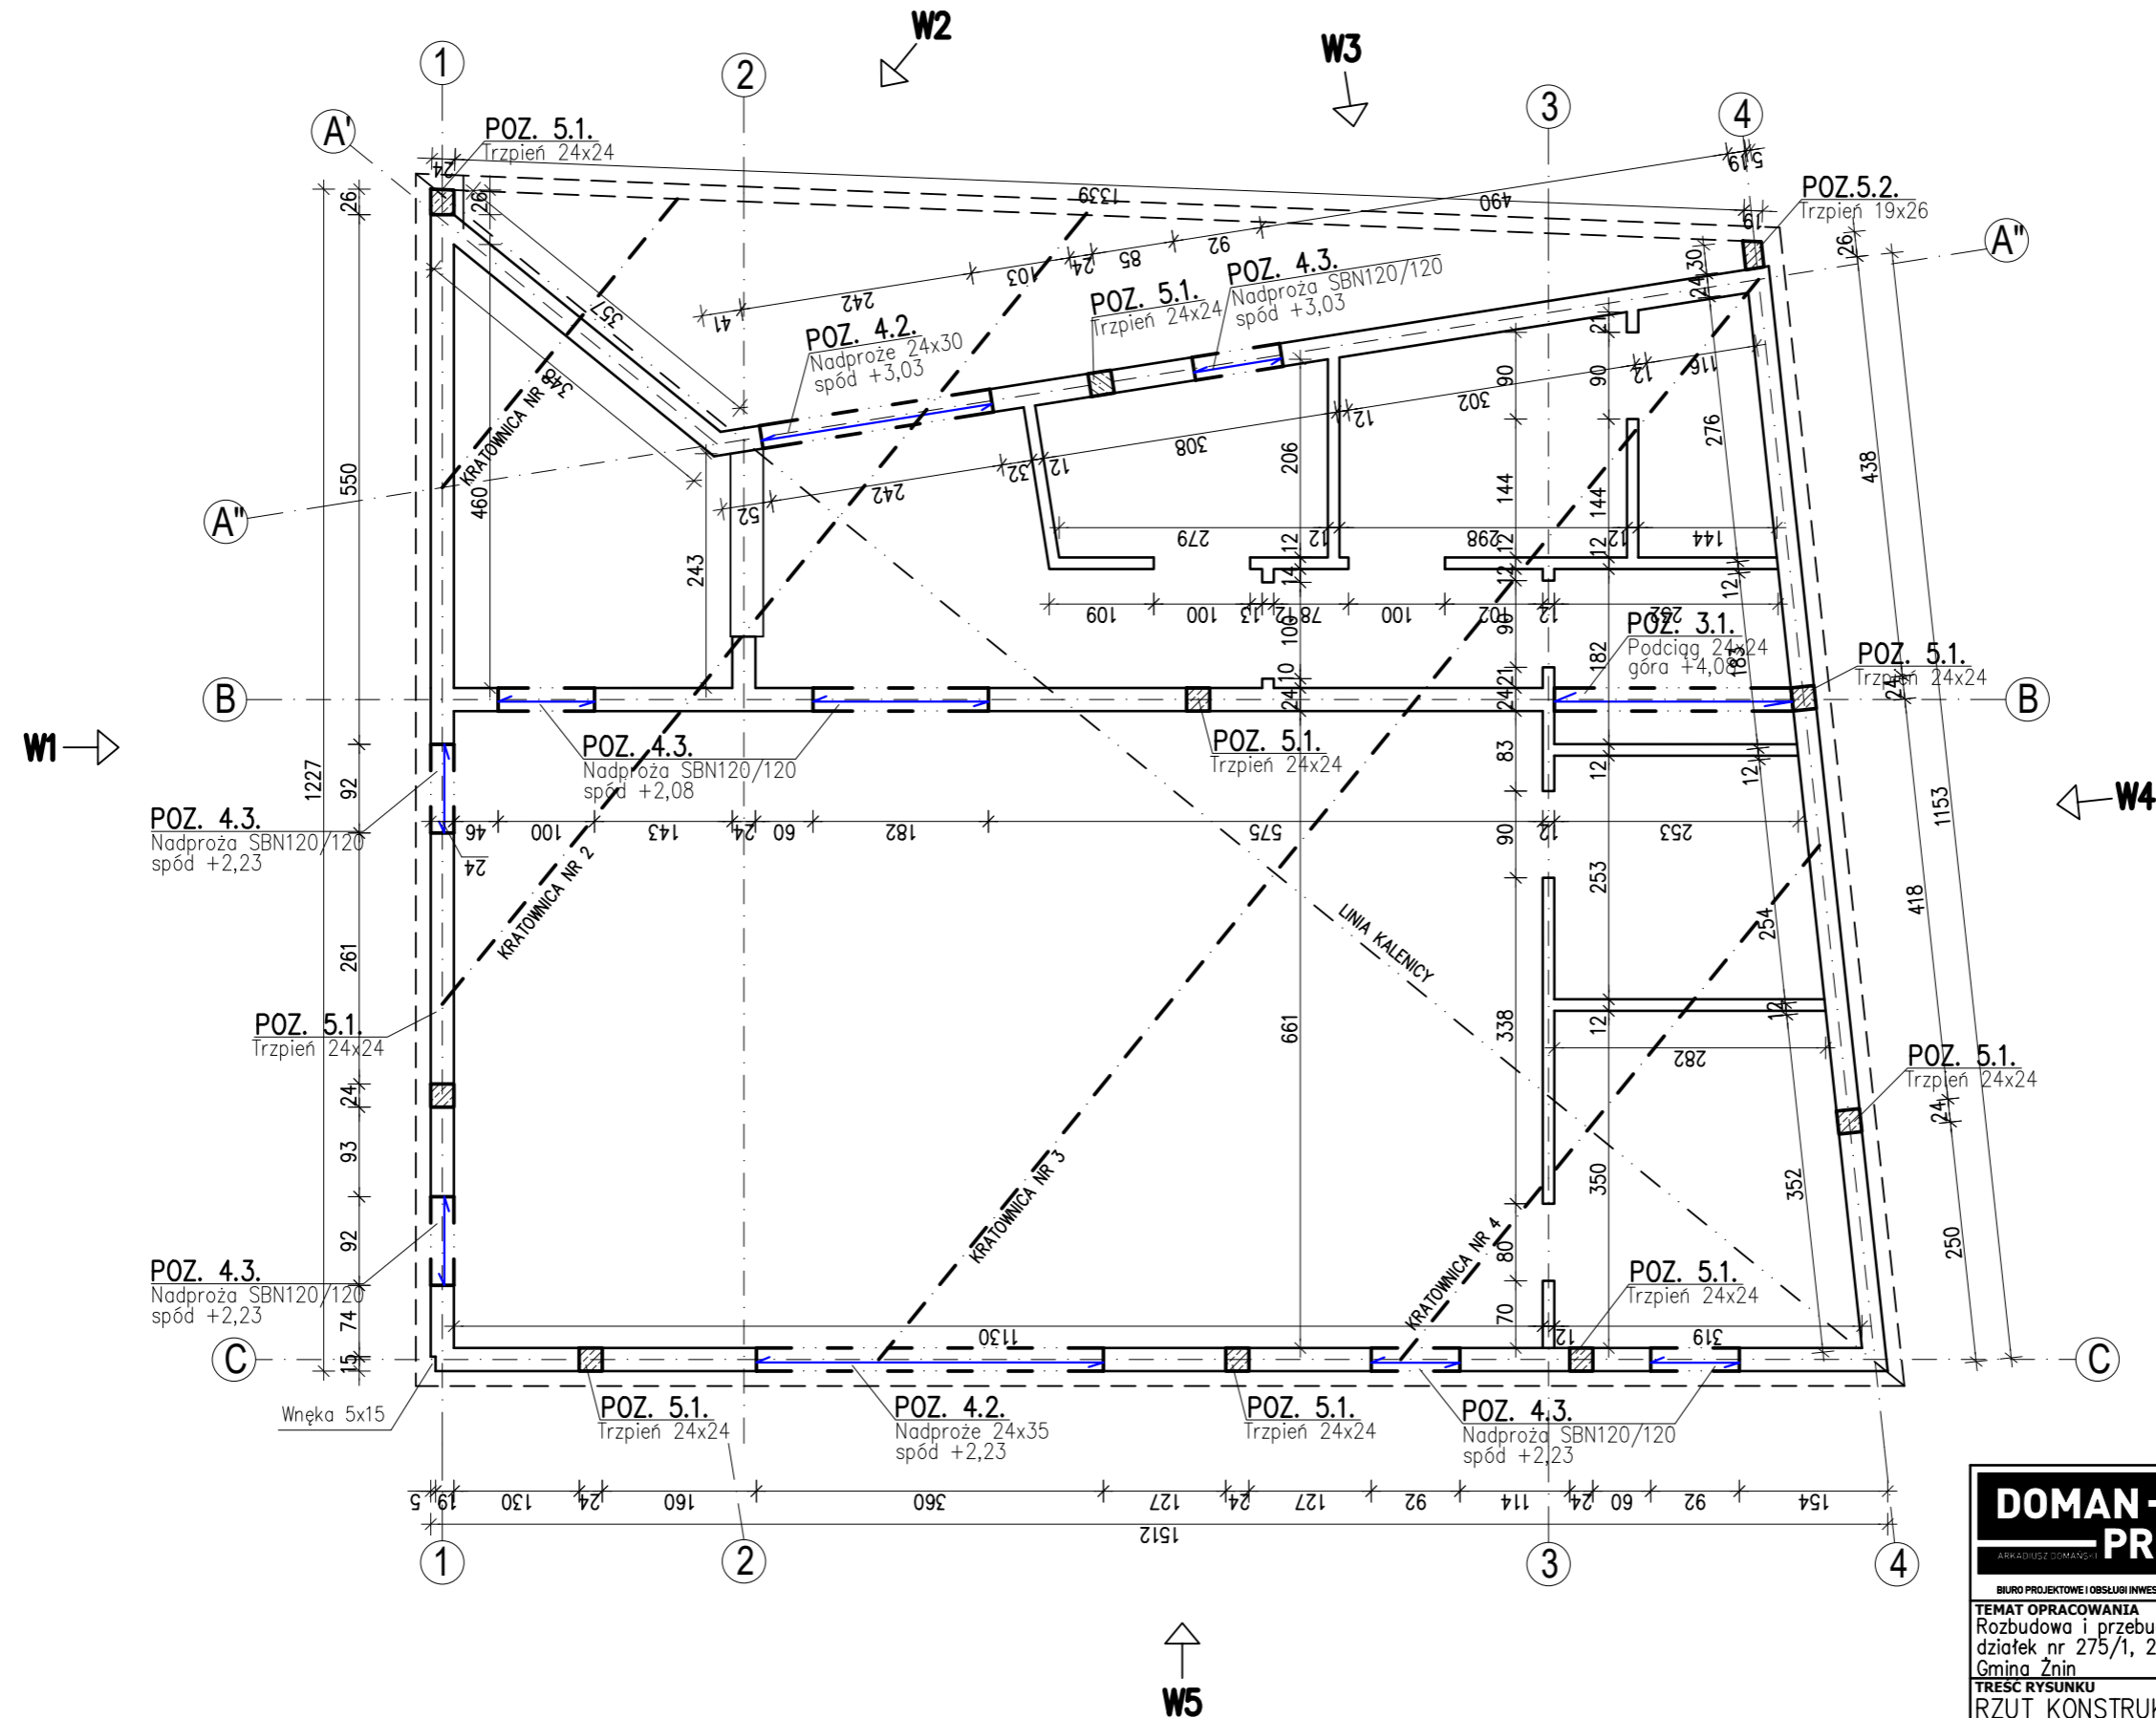

DOMAN-PRO BIURO PROJEKTOWE I OBSŁUGI INWESTYCJI		DOMAN-PRO Arkadiusz Domański ul. Aliantów 14B/1, 88-400 Żnin, NIP: 558-170-90-90 tel. 607 843 781, e-mail: biuro@doman-pro.pl	
TEMAT OPRACOWANIA Rozbudowa i przebudowa świetlicy wiejskiej, na terenie działek nr 275/1, 275/2 w miejscowości Jaroszewo, Gmina Żnin			DATA 04.04.2022r.
TRESC RYSUNKU RZUT KONSTRUKCJI PARTERU			SKALA 1:75
INWESTOR Gmina Żnin ul. 700-lecia, 88-400 Żnin		ETAP PROJ. BUDOWLANY	NR RYS. K3
FUNKCJA PROJEKTANT	AUTOR mgr inż. Arkadiusz Domański	NR UPRAWNIENI KUP/0003/PBKb/16	SPECJALNOŚĆ KONSTRUKCJA
FUNKCJA SPRAWDZAJĄCY	AUTOR mgr inż. Piotr Rydlewski	NR UPRAWNIENI KUP/0005/P00K/09	SPECJALNOŚĆ KONSTRUKCJA
Rysunek wykonano przy pomocy programu ZWCAD+ 2019, BESICAD 2019			