



RZUT PRZYZIEMIA SKALA 1:50

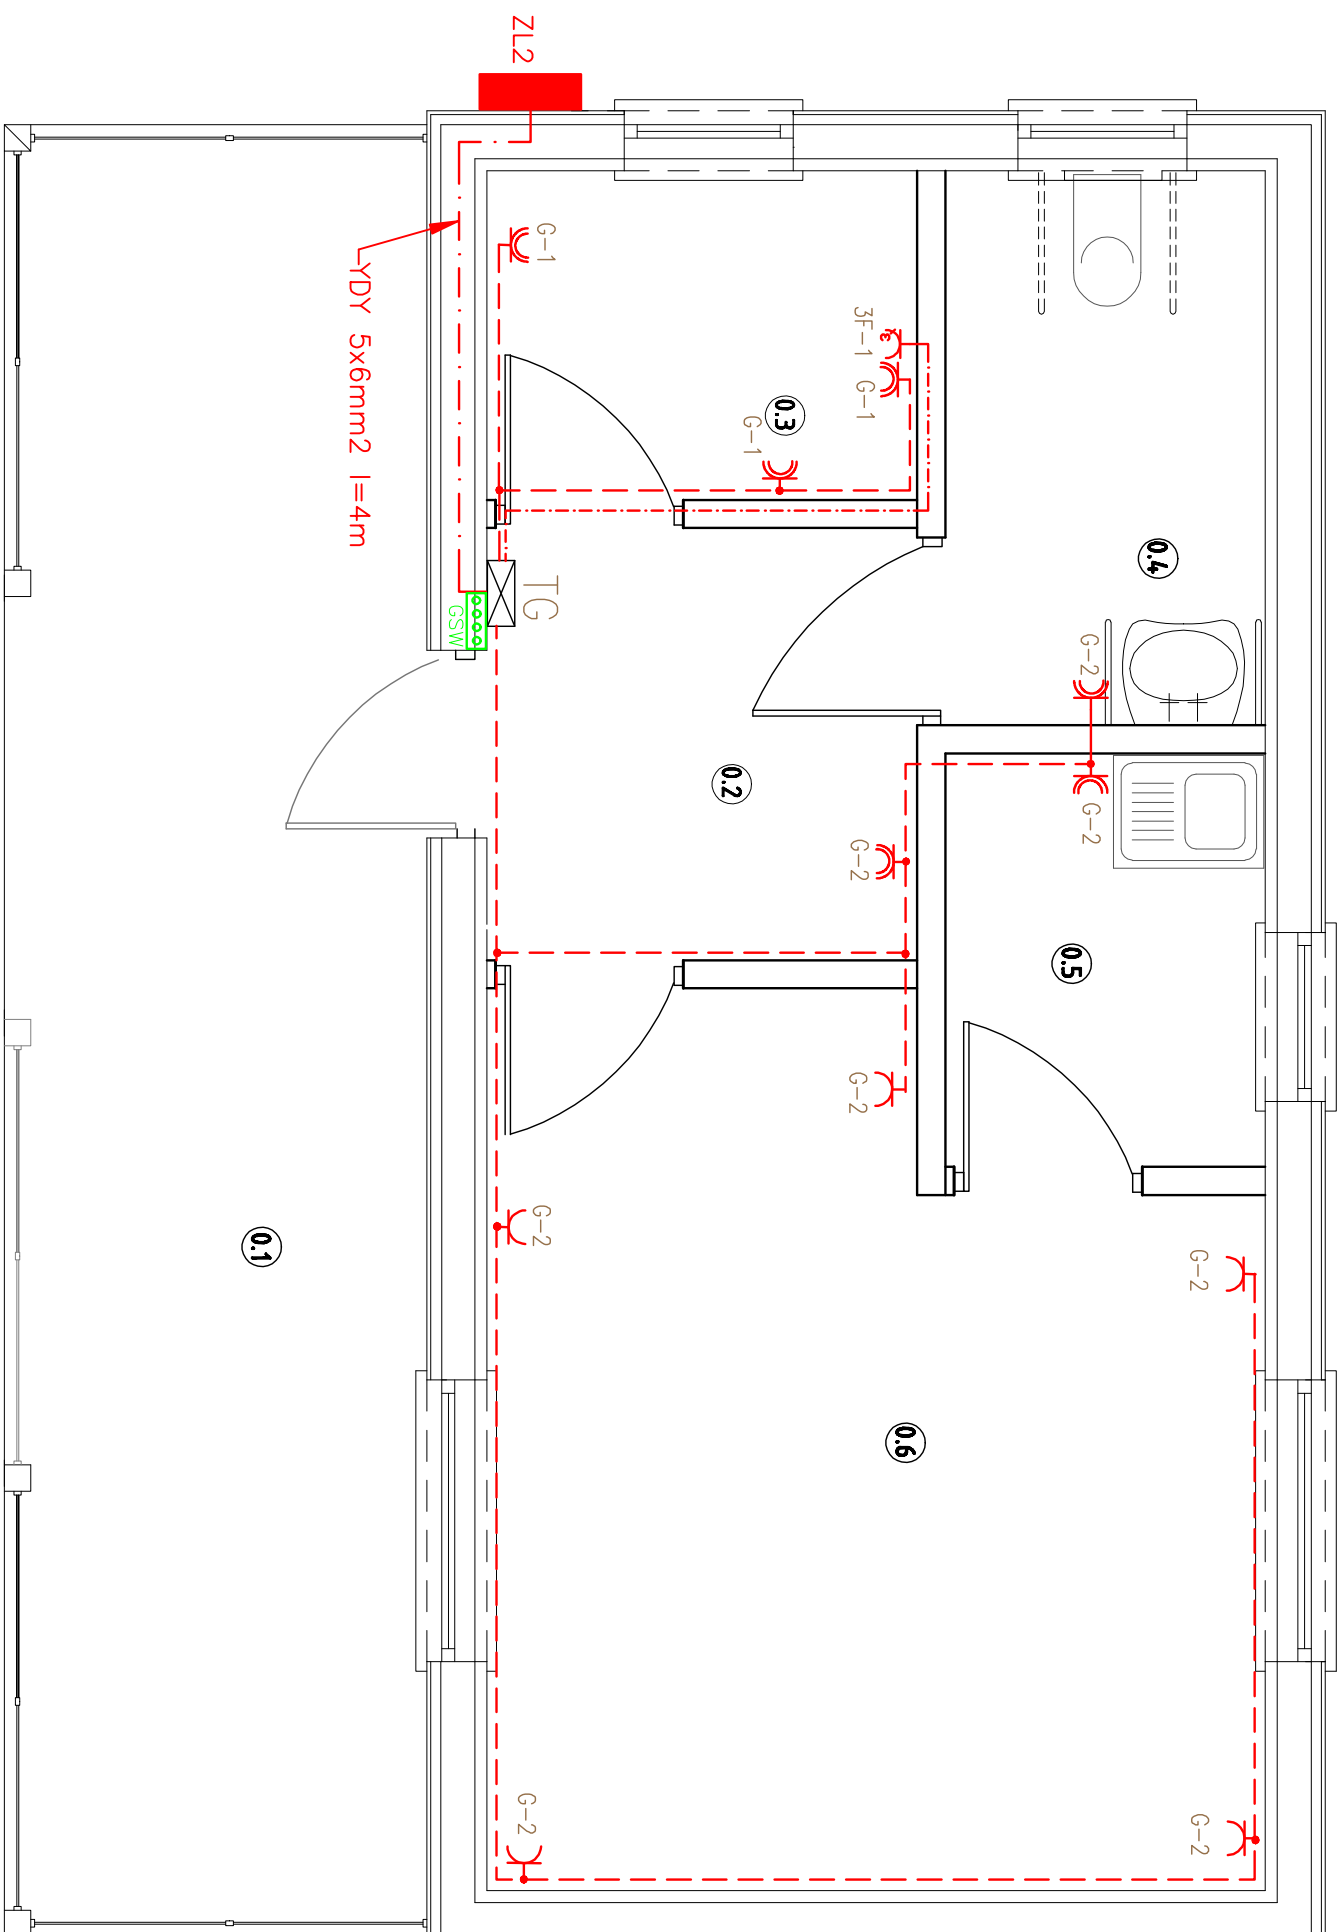

Nr	POMIESZCZENIE	POW.	POSADZKA
01	WERANDA	21,69 m ²	TERAKOTA
02	POCZEKALNIA	5,59 m ²	TERAKOTA
03	POM. GOSPODARCZE	4,13 m ²	TERAKOTA
04	WC	5,17 m ²	TERAKOTA
05	POM. SOCJALNE	3,88 m ²	TERAKOTA
06	KANCELARIA	17,97 m ²	PANELE
	POW. UŻYTKOWA	58,43 m ²	

LEGENDA		
Block	Nazwa	Ilość
	GINADZO PODWÓJNE IP44	6 szt.
	Gniazdo 3-faz 16A IP54	1 szt.
	GINADZO PODWÓJNE IP20	5 szt.
	GŁÓWNA SZYNA WYRÓWNAWCZA	1 szt.
	LUG Altiartyk 2x28W	1 szt.
	LUGCLASSIC GK PAR 1X35W	3 szt.
	LUGCLASSIC PT PLX 4X18W EVG	4 szt.
	PLAFON SELA LED IP 44	4 szt.
	PRZELĄCZNIK SCHODOWY IP20	2 szt.
	PRZELĄCZNIK 1-BIEGUNOWY IP44	3 szt.
	PRZELĄCZNIK ŚWIECZNIKOWY IP20	2 szt.
	Puszka P60	10 szt.
	Rozdzielnica nadtyrkowa	1 szt.

PRO-INSTA Monika Warchoł		Zlec. nr
22-100 Chetm, ul. Bolesława Wińskiego 20/31		
Nazwa i adres inwestycji : Budowa Kancelarii Leśnictwa Pawiów 22-170 Rejowce Fabryczny, msc. Pawiów dz.nr. 1402 obr. 060308.2.0009 Pawiów Inwestor : Państwowe Gospodarstwo Leśne Lasy Państwowe, Nadlesnictwo Chetm 22-100 Chetm, ul. Hrubieszowska 123		
Funkcja	Nazwisko i imię	Podpis
Projektant:	mgr inż. Dariusz Szewczuk	
Nr upr.	GP.III.7342/CH/13/97 Instalacja i sieci elektroenergetyczne bez ogr.	
Nazwa rysunku :		Skala:
INSTALACJA ELEKTRYCZNA		1:50
Branaż: ELEKTRYCZNA	Data : 29.04.2022 r.	Nr rys. E-2