


# RYS. 6 SZCZEGÓŁ WYGRODZENIA DLA PIESZYCH SKALA 1:20

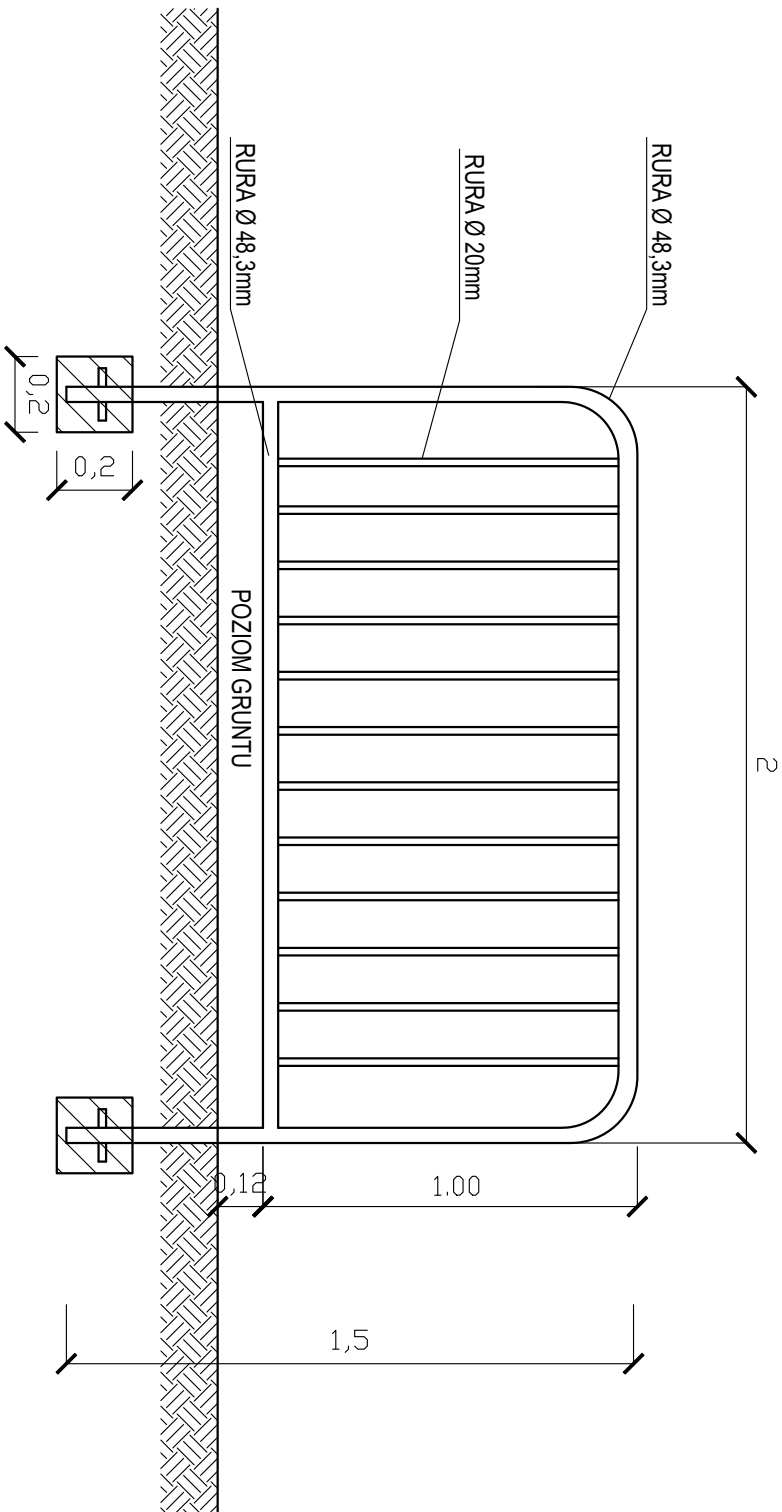

## LEGENDA:

-  CHUDY BETON
-  PODŁOŻE GRUNTOWE

Uwagi:

Lokalizacja barier ze szczebelkami zgodnie z rysunkiem nr 2.1-2.2 Plan sytuacyjny.

materiał: stal ocynkowana

Uwaga: Pierwsza oraz ostatnia bariera w ciągu musi zostać oklejona taśmą - odbłask II generacji

grubość szcianek 2,0 mm

w kolorze żółtym szerokości 20cm na pionowym słupku w okolicach dolnej i górnej poprzeczki (2 punkty).

grubość szcianek 2,0 mm



**VIA TRAKT**  
**Łukasz Kitowski**  
ul. Leśna 1 A/1 83-300 Karzuz  
NIP: 5891755291 REGON: 363570680  
Tel: 694613967 e-mail: viatrakt@gmail.com

Rozbudowa drogi powiatowej nr 2202G w zakresie budowy ścieżki pieszo-rowerowej na odcinku Goszyn-Bielkówek wraz z budową oświetlenia i kanału technologicznego oraz przebudową sieci

teletechnicznej  
działki nr 8/2, 8/3, 8/7, 15, 9, 10/11, 10/7 obręb Bielkówek, gmina Kolbudy,  
Szczecół Wygrózenia dla Pieszch, gmina Pruszcz Gdański

### SZCZEGÓŁ WYGRÓZENIA DLA PIESZYCH

Data: 08.2021 Faza opracowania: Projekt wykonawczy Skala: 1:20

Projektant: mgr inż. Łukasz Kitowski spec. dróg

Sprawdzający: mgr inż. Jacek Suchocki spec. dróg

Nr rys. 6.0