

# ZAMIENNY PROJEKT PLANU ZAGOSPODAROWANIA BUDOWY BIOLOGICZNO-MECHANICZNEJ OCZYSZCZALNI ŚCIEKÓW BYTOWYCH, OPARTEJ NA TECHNOLOGI OBROTOWYCH ZŁÓŻ BIOLOGICZNYCH DO 35 RLM ZLOKALIZOWANEJ NA DZIAŁCE O NUMERZE EWIDENCYJNYM 11/16 POŁOŻONEJ W MIEJSCOWOŚCI CZOŁÓWEK GMINA RADZIEJÓW DLA STAROSTY RADZIEJOWSKIEGO DZIAŁAJĄCEGO W IMIENIU SKARBU PAŃSTWA

## SKALA 1:500

### MAPA DO CELÓW PROJEKTOWYCH

Skala 1:500  
dz. nr. 11/16

**USŁUGI GEODEZYJNE**  
Piotr Kuligowski  
ul. Kościuszki 20/22, pok. 405  
88-200 Radziejów, nr upr. 13820  
NIP 889-114-60-95, tel. 693 828 140

Objekt: 0006 Czołówek  
Jednostka ewid.: 041106\_2 Radziejów  
Powiat: Radziejowski  
Woj.: kujawsko-pomorskie  
Seksja: 6.182.25.22.1.2  
Układ „2000”  
Układ wysokościowy „PL-EVRE2007-NH”  
Mapa na dzień 04.03.2022r.

GB.IV.6640.8.241.2022 **GEODETA**

Wykonał: P. Kuligowski  
Piotr Kuligowski  
Nr upr. 13820

Mapa zgodna z przepisami § 79 ust. 5 rozporządzenia MSWiA  
z dnia 18.08.2020r. (Dz. U, poz. 1429)

Wykonana pod projekt budowlany

Granice działek ewidencyjnych zgodnie z mapą numeryczną  
Pozyskaną z PODGIK Radziejów.

Wykazane na niniejszej mapie granice działki nr. 11/16 określono  
z wymaganą dokładnością. Niniejsza mapa może służyć do projektowania  
budynków sytuowanych w odległości 4,0m od granicy nieruchomości.

Wykonanie niniejszej mapy nie było poprzedzone ustaleniami dotyczącymi  
ewentualnych służebności gruntowych obciążających grunty położone w  
granicach projektowanej inwestycji budowlanej.


Nie wyklucza się istnienia w terenie innych niż wykazanych na niniejszej  
Mapie - urządzeń podziemnych, które nie były zgłoszone do inwentaryzacji  
lub o których brak informacji w instytucjach branżowych.

Poświadczam, że niniejszy dokument został opracowany w wyniku prac geodezyjnych i kartograficznych, których rezultaty zawiera operat techniczny pozytywnie zweryfikowany. Jednocześnie informuję że jestem świadom odpowiedzialności karnej za złożenie fałszywego oświadczenia	
Identyfikator zgłoszenia prac geodezyjnych	GB.IV.6640.8.241.2022
Organ służby geodezyjnej który otrzymał zgłoszenie	Starosta Radziejowski
Wykonawca prac geodezyjnych	Usługi Geodezyjne Piotr Kuligowski
Nr oraz data sporządzenia pozytywnej weryfikacji	Protokół weryfikacji Nr GB.IV.6640.8.241.2022 z dnia 08.03.2022
Imię i nazwisko oraz nr uprawnień zawodowych kierownika prac	Piotr Kuligowski Nr uprawnień 13820

**GEODETA**  
Piotr Kuligowski  
Nr upr. 13820

## OZNACZENIA

- A, B, C, D ZAKRES OPRACOWANIA PROJEKTOWEGO
- PROJ. PRZYŁĄCZA KANALIZACJI SANITARNEJ ŚCIEKÓW BYTOWYCH ORAZ DRENĄZ ROZSĄCZAJĄCY
- PROJ. PRZYŁĄCZE ENERGETYCZNE KABLOWE ZASILAJĄCE OCZYSZCZALNIE ŚCIEKÓW

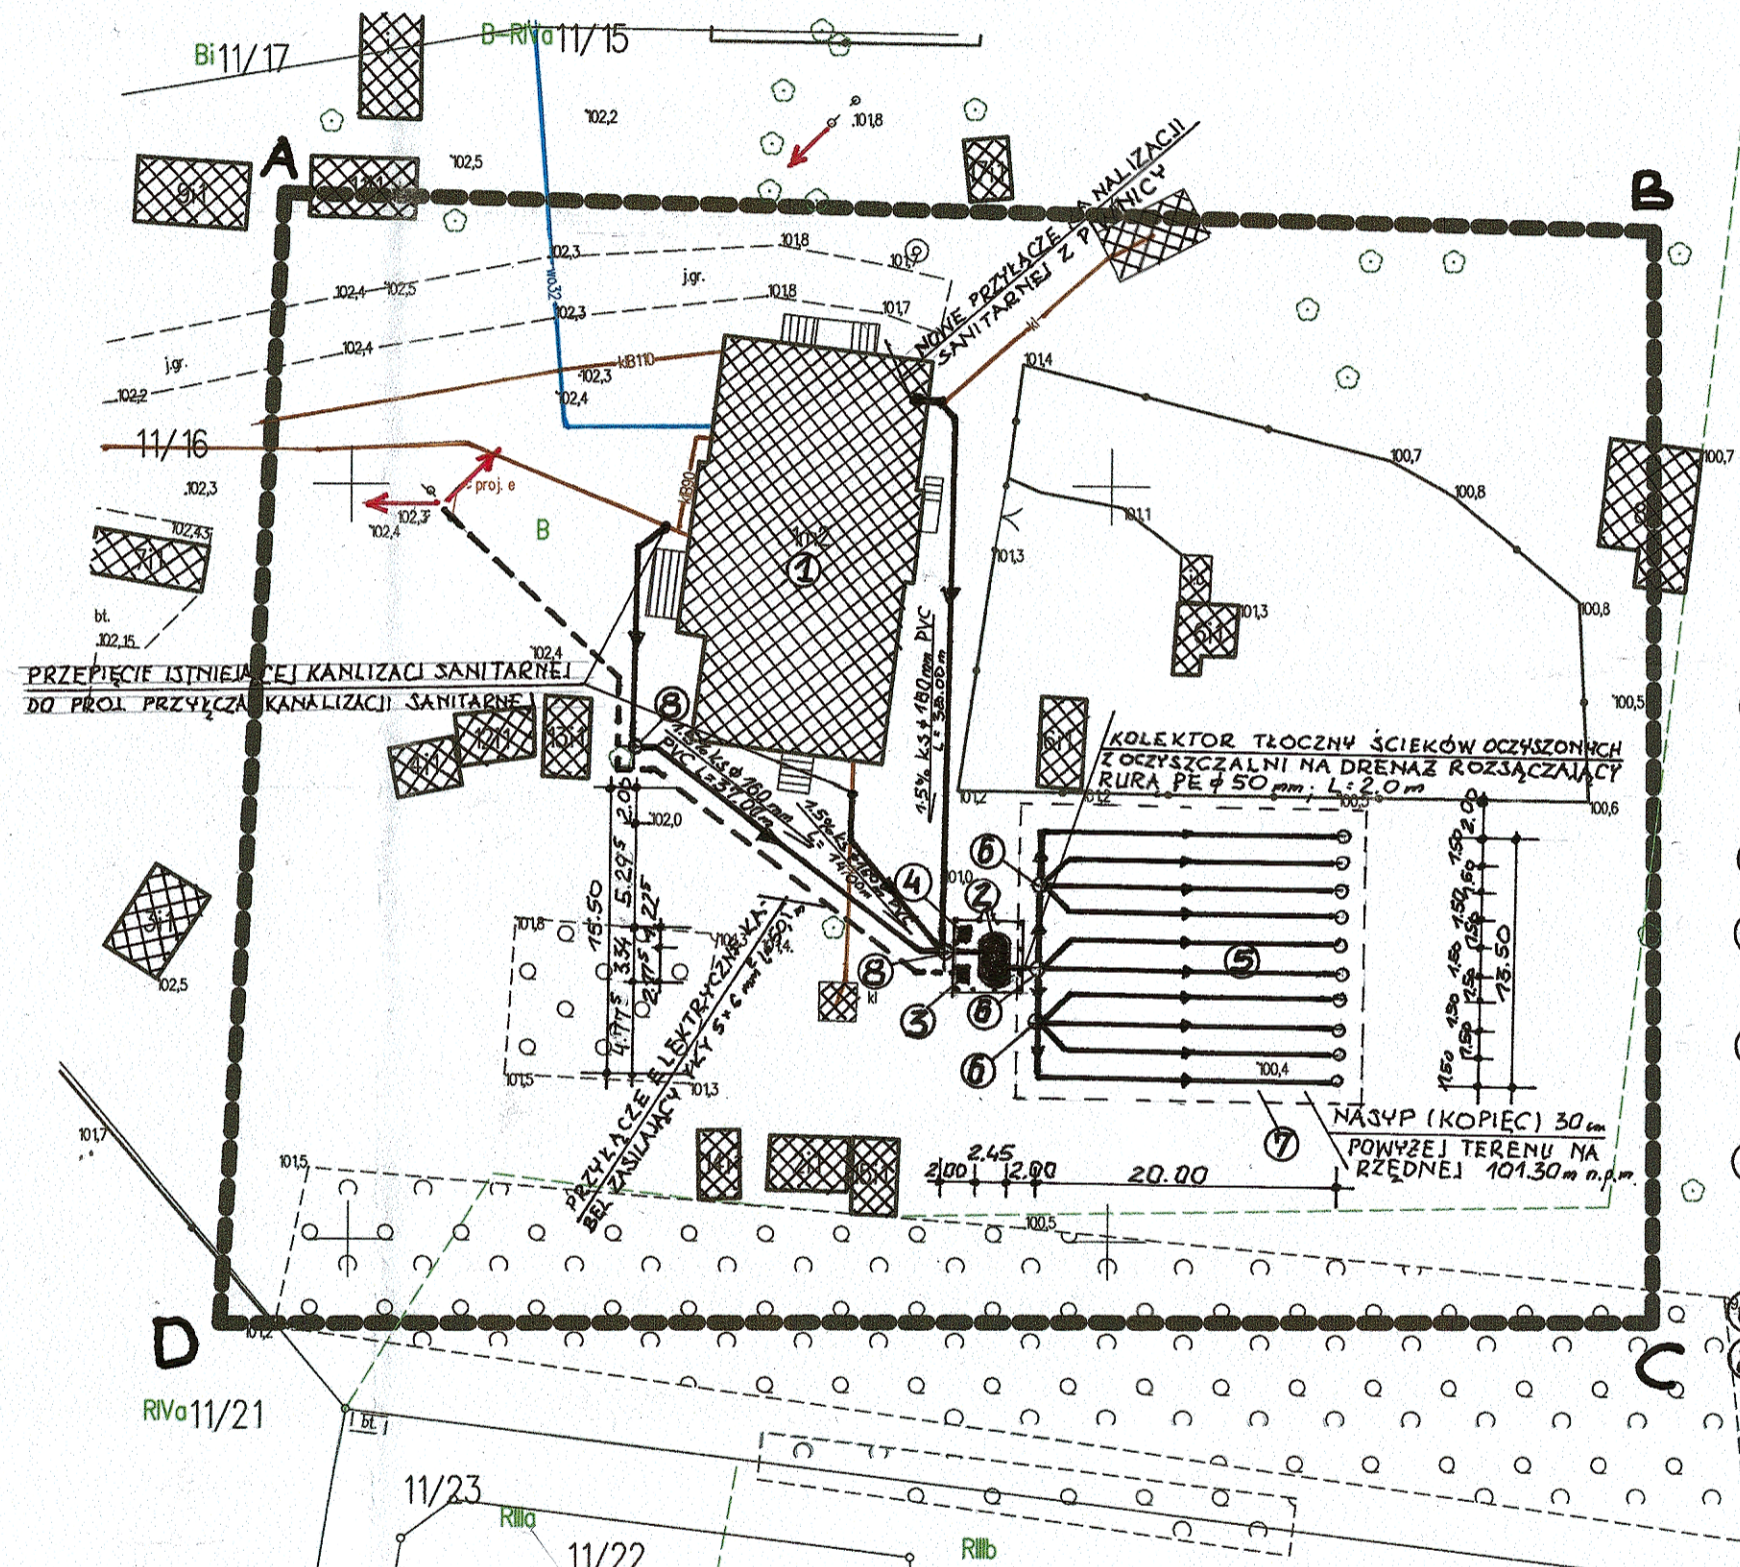

## LEGENDA

- ① ISTNIEJĄCY DWOREK ZABYTKOWY UŻYTKOWANY AKTUALNIE JAKO BUDYNEK MIESZKALNY WIELORODZINNY Z KTÓREGO BĘDĄ PRZEKAZYWANE ŚCIEKI UŻYTKOWE
- ② PROJEKTOWANA BUDOWĄ BIOLOGICZNO-MECHANICZNEJ OCZYSZCZALNI ŚCIEKÓW BYTOWYCH OPARTA NA TECHNOLOGI ZŁÓŻ OBROTOWYCH DO 35 RLM
- ③ PROJEKTOWANA SZAFKA ELEKTRYCZNA ZASILAJĄCA
- ④ PROJEKTOWANA SZAFKA STEROWNICZA, SŁUŻĄCA DO USTAWIANIA PRACY ORAZ SYGNALIZUJĄCA EWENTUALNE AWARIE OCZYSZCZALNI ŚCIEKÓW
- ⑤ PROJ. DRENĄZ ROZSĄCZAJĄCY ŚCIEKI OCZYSZCZONE POŚADOWIONY NA WYMIENIONYM GRUNCIE NA RZĘDNEJ 100.30 m n.p.m.
- ⑦ PROJ. NASYP GRUNTU RODZIMEGO POZYSKANEGO Z WYMIANY GRUNTU (KOPIEC) ZAPEWNIĄJĄCY MINIMALNĄ GRANICĘ PRZEMARZANIA DLA DRENĄZU ROZSĄCZAJĄCEGO
- ⑧ PROJ. STUDZIENKA KONTROLNA DN 380 mm
- ⑨ PROJ. STUDZIENKA ROZDZIELCZA ND 380 mm

NAZWA RYSUNKU	ZAMIENNY PROJEKT PLANU ZAGOSPODAROWANIA	RYS. NR.
INWESTOR/ ADRES	STAROSTA RADZIEJOWSKI W IMIENIU SKARBU PAŃSTWA 88-200 RADZIEJÓW UL. KOŚCIUSZKI NR. 17.	1.
OBJEKT LOKALIZACJA	BIOLOGICZNO-MECHANICZNA OCZYSZCZALNIA ŚCIEKÓW OPARTA NA TECHNOLOGI ZŁOŻA OBROTOWEGO BIOLOGICZNEGO DO 35 RLM NA DZ. nr. 11/16 W CZOŁÓWKU GMINA RADZIEJÓW	
ZAKRES OPRACOWANIA	PROJEKT BUDOWLANY ZAMIENNY-PRÓBNA DATA PLAN ZAGOSPODAROWANIA ZAMIENNY 03.03.22 1:500	SKALA
AUTOR OPRACOWANIA/PROJEKTANT	INŻ. BUD. PIOTR BYKOWSKI UPR. BUD. WBPP-AN-8386-5/38/60 WK	