



MAPA DO CELÓW PROJEKTOWYCH 7(7)  
Skala 1:500  
Układ współrzędnych: 2000 strefa 7. Poziom odniesienia: Kronstadt '66".  
Wykonano na podstawie danych numerycznych  
z pomiaru uzupełniającego  
przez geodetę uprawnionego Łukasza Zwolińskiego  
Granice wlg ewidencji gruntów  
Mapa została wykonana bez ustalenia obciążań gruntowych  
upamiętnionych w księgach wieczystych  
Mapa aktualizowana na dzień 03.10.2022  
Urządzenia projektowane sprawdzono w PODGK  
Zakres opracowania: - - - - -  
woj. łódzkie  
powiat: tomaszowski  
miasto: 101601,1 Tomasz Mazowiecki  
obręb: 0025, działka: 53, 85  
obręb: 0026, działka: 9, 38  
obręb: 0027, działka: 1, 14/1, 15, 16, 17, 18, 19, 20, 21/3  
gmina: 101609,2 Tomasz Mazowiecki  
obręb: 0008 Kolonia Zawada Dąbrowa  
działka: 443, 471  
obręb: 0019 Właderna  
działka: 323, 322  
numer zlecenia: GGN 6642.1.598.2022

GEOLUK  
USŁUGI GEODEZYJNE  
Wola Mościszewska ul. Wiosenna 4  
97-310 Mościszewo  
100581293 NIP 771-147-80-3C  
tel. 507 448 592

Nie wyklucza się istnienia urządzeń podziemnych nie zgłoszonych do inwentaryzacji  
powykonawczych jednostkom wykonawstwa geodezyjnego.  
Za przewidywane zgłoszenie do inwentaryzacji geodezyjnej oraz za przewidywane inwentaryzowane uprzednio wykonawstwa  
inwestycji mapy nie ponosi odpowiedzialności.  
Szkic lokalizacji

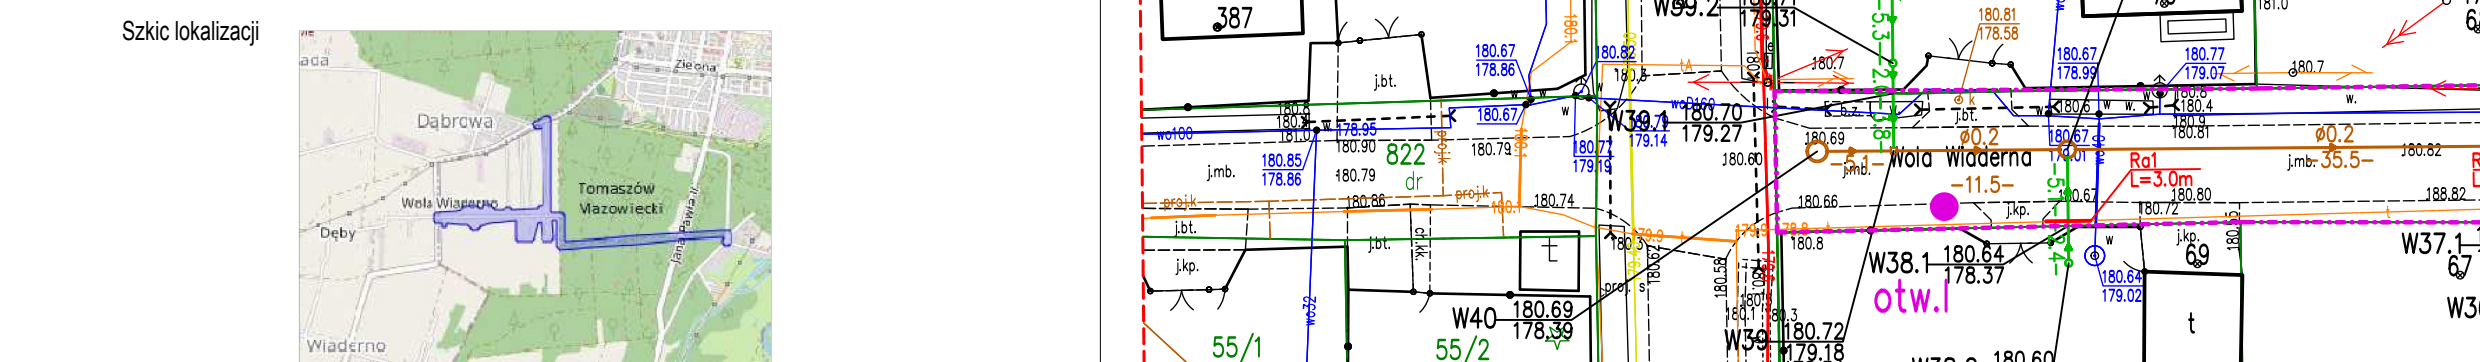

**Oświadczenie Geodety**  
Zgodnie z art. 12b ust. 3a-3c ustawy z dnia 17 maja 1989 r. Prawo geodezyjne  
i kartograficzne oświadczam, że niniejszy dokument został opracowany w wyniku prac  
geodezyjnych, których rezultaty zawierał aparat techniczny poświadczony zweryfikowany  
przez organ: Służby Geodezyjnej i Kartograficznej, który otrzymał zgłoszenie prac:  
Data identyfikacji zgłoszenia prac: GGN.6642.1.598.2022  
Nazwa organu Służby Geodezyjnej i Kartograficznej: STAROSTA TOMASZOWSKI  
który otrzymał zgłoszenie prac:  
Numer oraz data wystawienia pozytywnego  
protokołu zweryfikacji prac: Protokół zweryfikacji 4  
z dnia 27.10.2022r.  
Wynik prac geodezyjnych: GEOLUK Usługi Geodezyjne  
97-310 Wola Mościszewska, Wiosenna 4  
NIP 771478030, REG. 100581293  
Identyfikator ewidencyjny materiału zasobu: P.1016.2022.2503  
Kontrolne prace geodezyjne:  
Numer uprawnień zawodowych: GGGK Nr świad. 19 979  
Jestem świadomy odpowiedzialności karnej za złożenie fałszywego oświadczenia  
Pieczęć i podpis kierownika prac geodezyjnych: GEODETA UPRAWNIONY  
Łukasz Zwoliński  
GGK Nr świad. 19 979  
Oświadczam, że jest równoważne z kłauzulą urzędową, której jest stałym załącznikiem numer 5  
do rozporządzenia Ministra administracji Cyfrowej z dnia 27 sierpnia 2013 r. w sprawie  
organizacji i trybu prowadzenia państwowego zasobu geodezyjnego i kartograficznego.

 

- OZNACZENIA:  
PROJ. PRZYLĄCZA K.S.  
PROJ. SIEĆ K. S. S. GRAWITACYJNEJ - WG ODRĘBNEGO POSTĘPOWANIA  
PROJ. SIEĆ KANALIZACJI SANITARNEJ I TŁOCZNA - WG ODRĘBNEGO POSTĘPOWANIA  
NR WĘZŁA - W1 - 181.23 - RZEDNA TERENU  
177.55 - RZEDNA WŁĄCZENIA  
RZEDNA DAWA RUKRODZU  
ZK - PROJ. ZŁĄCZE KABLOWE  
WG ODRĘBNEGO OPRACOWANIA  
RCE DYSTRYBUKCYJNA - RE TOMASZOW MAZ.  
RP - PROJ. ROZDZIELNA ZASILAJĄCO-STERUJĄCA  
PRZEPOMPOWNI - WG ODRĘBNEGO POSTĘPOWANIA  
PROJ. KABEL WŁZ - YKY 4x10mm<sup>2</sup> - WG ODRĘBNEGO POSTĘPOWANIA  
PROJ. KABEL DOSTARCZONY Z PRZEPOMPOWNI - WG ODRĘBNEGO POSTĘPOWANIA  
Ra1 - RURA OCHRONNA DWUDZIELNA Ø110mm  
• ODIWERT GEOLOGICZNY WRAZ Z NUMEREM OTWORU

BUDOWA SIECI KANALIZACJI SANITARNEJ W MSC. TOMASZOW MAZ ETAP IB ZGW-K				
WZGLĘD	NR UPRAWNIEN	DATY OPRACOWANIA	DATY	PODPIS
WZGLĘD	mgr inż. Aleksandra Kozłowska	BRANDA SANITARIA	09.06.2023	
PROJEKTANT	mgr inż. Przemysław Nowak	BRANDA SANITARIA	09.06.2023	
TYTUŁ RYSUNKU				
PROJEKT ZAGOSPODAROWANIA TERENU				
NR RYSUNKU				SKALA
				PZT-IS-2
				1:500