


oznac. kancel. wniosku: K.40602.1.2049.2023



(imię, nazwisko i podpis osoby reprezentującej organ)

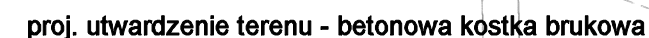

Zastrzega się wszelkie prawa wynikające z prawa autorskiego. Rysunek niniejszy nie może być przerysowywany i uzupełniany bez zgody PER-FEKT F.U-H. Jakub Dłużewski



os. Bolesława Chrobrego 27 lok. 102 60-681 Poznań www.per-fekt.pl

Budowa:	WYKONANIE NOWEJ NAWIERZCHNI UTWARDZONEJ PRZY BUDYNKU ŚWIETLICY WIEJSKIEJ W KOPYDŁOWIE				
Adres:	DZ. O NR EWID. 44/1 - OBRĘB KOPYDŁOWO, GM. WILCZYN POW. KONIŃSKI, WOJ. WIELKOPOLSKIE				
Inwestor:	GMINA WILCZYN UL. STRZELIŃSKA 12D 62-550 WILCZYN				
Nazwa zaięcnika:	PLAN ZAGOSPODAROWANIA TERENU				
Imię i nazwisko	specjalność	nr uprawnień	podpis	zał. nr	
Projektował: mgr inż. Arkadiusz Zendlewicz	drogowa	WKP/0489/POOD/21		2	
Opracował: mgr inż. Jakub Dłuzewski	_____	_____			
Stadium dokumentacji: ZGŁ. PB	skala: 1:500	Data: 07.2023r.			