



Elewacja południowo – zachodnia
skala 1:50

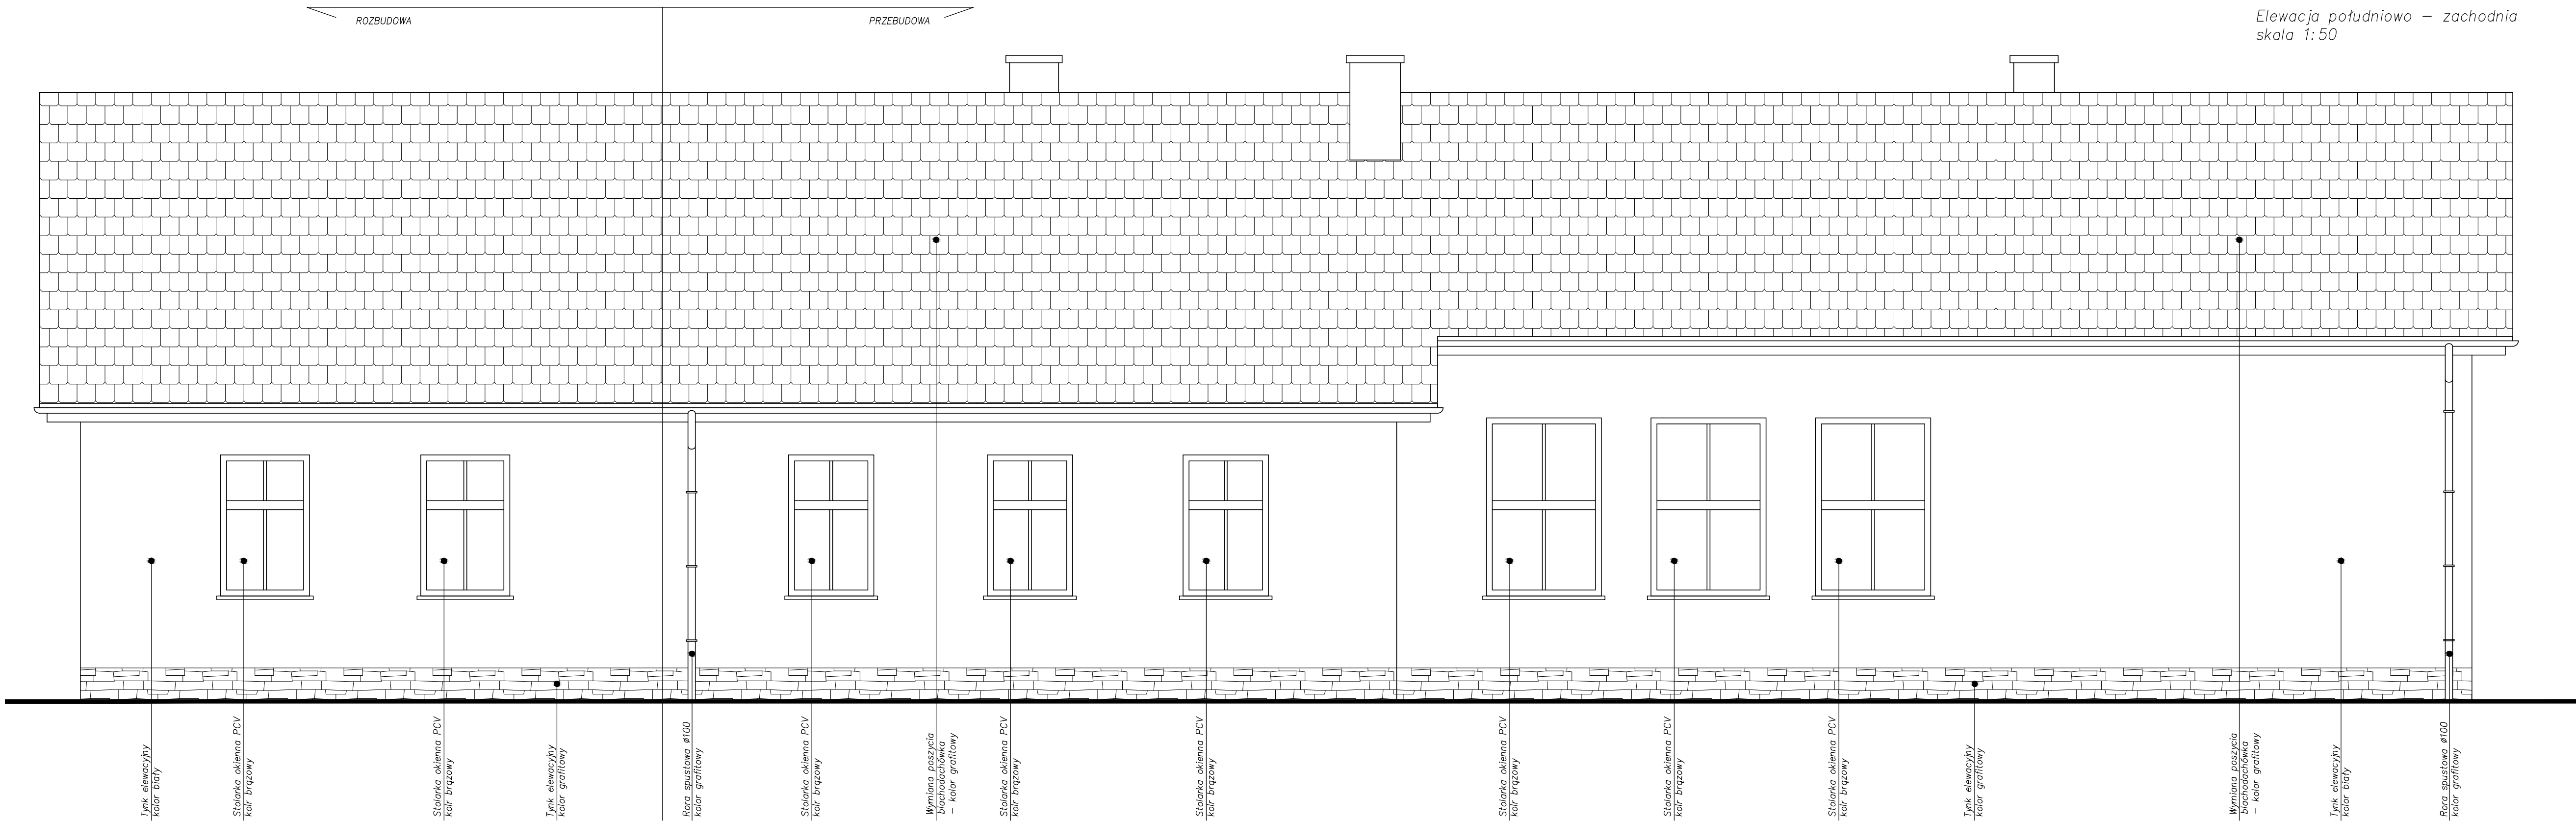

Elewacja południowo – wschodnia
skala 1:50



 DRAFT PROJEKTY BUDOWLANE		UL. AKADEMICKA 3 35-064 RZESZÓW TEL. 500 148 155 BIURO@DRAFT.COM.PL	
Nazwa inwestycji: Przebudowa i rozbudowa wraz ze zmianą sposobu użytkowania budynku szkoły podstawowej na dom dzielnego pobytu wraz z wewnętrznymi instalacjami w części rozbudowywanej: wody, kanalizacji sanitarnej, centralnego ogrzewania, elektrycznej oraz przebudowa wewnętrznej instalacji gazu w części istniejącej. Przebudowa przyłącza kanalizacji sanitarnej. Budowa obiektów małej architektury. Budowa zewnętrznej instalacji elektrycznej.			
Lokalizacja inwestycji: Działki nr ewid.: 322 Jedn. ewid.: 181613_2 Trzebowniksko Obr. ewid.: 0007 TERLICZKA			
Inwestor: Gmina Trzebowniksko Trzebowniksko 978 36-001 Trzebowniksko			
Tytuł rysunku: Elewacja południowo - zachodnia. Elewacja południowo - wschodnia.			
Imię i nazwisko	Strona	Nr uprawnień	Podpis
mgr inż. arch. Agata Jasińska Malec	Architektura	Rz/A-09/06	
mgr inż. Emilia Motak	Konstrukcja	PDK/0159/ PWOK/10	
mgr inż. arch. Tomasz Malec	Architektura	61/06/ SŁOKK/II	
mgr inż. Łukasz Hawrylik	Konstrukcja	PDK/0173/ PWOK/07	
Data: VI 2020	Skala: 1:50	Numer rysunku 7	