

zieleń (istniejąca)



OPRACOWANIE JEST WŁASNOŚCIĄ INTELEKTUALNĄ
JAI ARCHITEKCI - PRACOWNIA OCHRONY PRZESTRZENI
- PRAWA AUTORSKIE ZASTRZEŻONE -
kontakt: biuro@jai-architekci.pl, 606 78 56 33

PROJEKT ZAGOSPODAROWANIA TERENU skala 1:200 PLANSZA ZBIORCZA

GRANICA OPRACOWANIA
(część działki 335/1 obr.6 - ~300m²)

tablica informacyjna

karuzela

bujak

fabryka piasku

osłona zaciemniająca


hustawka wahadłowa

ławka istniejąca

zestaw zabawowy ze zjeżdżalnią


huśtawka

plotek wydzielający

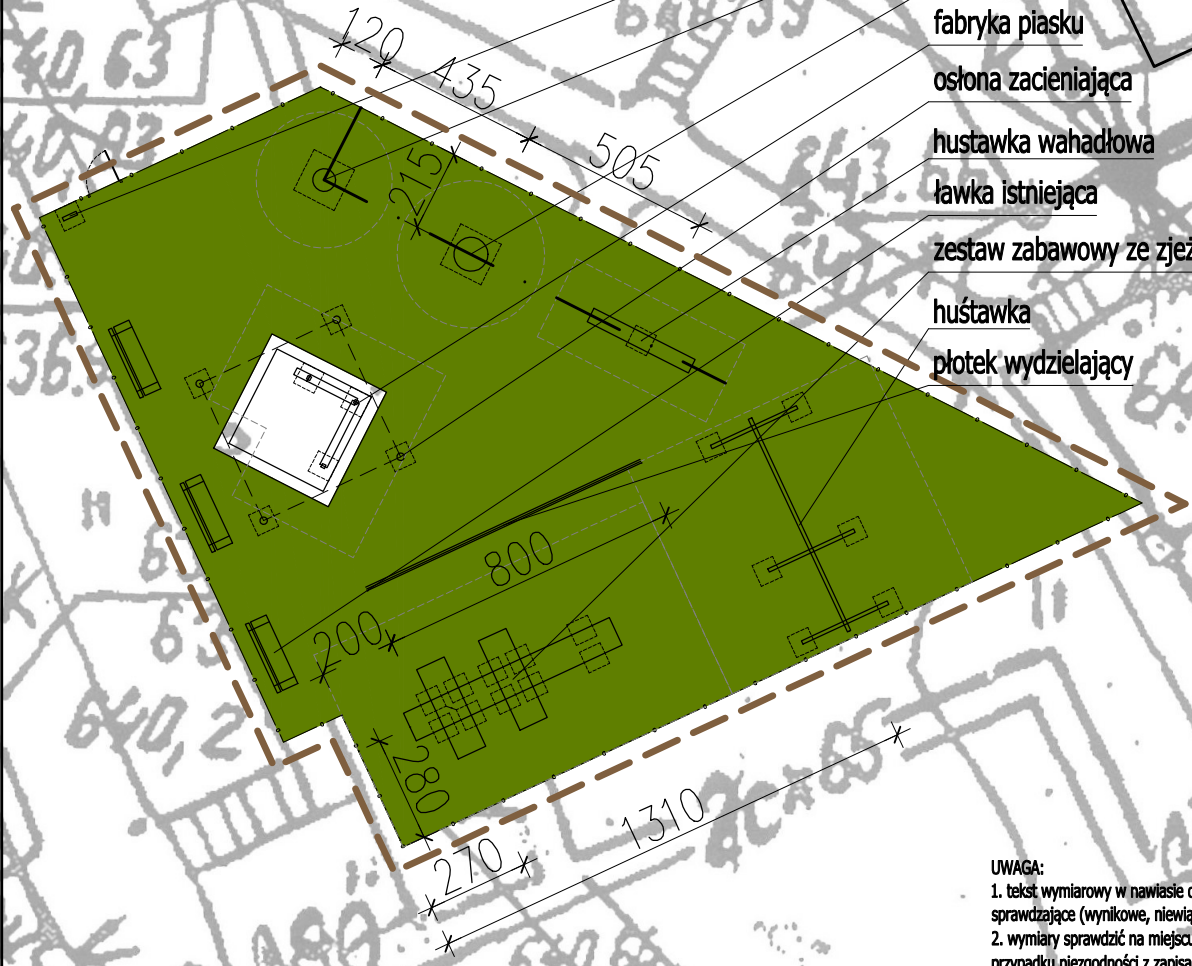

UWAGA:

1. tekst wymiarowy w nawiasie oznacza wymiary sprawdzające (wynikowe, niewiążące)
2. wymiary sprawdzić na miejscu wykonywania prac - w przypadku niezgodności z zapisami projektu skontaktować się z projektantem
3. fundamentowanie wszystkich elementów wyposażenia na poziomie -100cm od poziomu wykończonego terenu

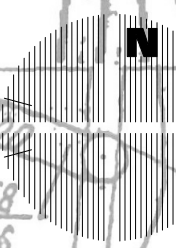

ul. Mała

JAI ARCHITEKCI
PRACOWNIA OCHRONY PRZESTRZENI
architekt Jacek Switalski
Szklarska Poręba, ul. I maja 44a
tel. 75 717 45 77, 606 78 56 33

INWESTYCJA	Budowa obiektów małej architektury w Szklarskiej Porębie przy ul. Małej (dz. nr 020604_1.0006.335/1)		
projektant A	mgr inż. arch. J. Switalski	nr upr.	537/01/D/W

PLANSZA ZBIORCZA

stadium	brzoza	skala	data	
PZT	A	1:200	2019.08.21	nr T02