


ODNIESIENIE RYS. 1/A5

odniesienie rysunku głównego

skala 1:250

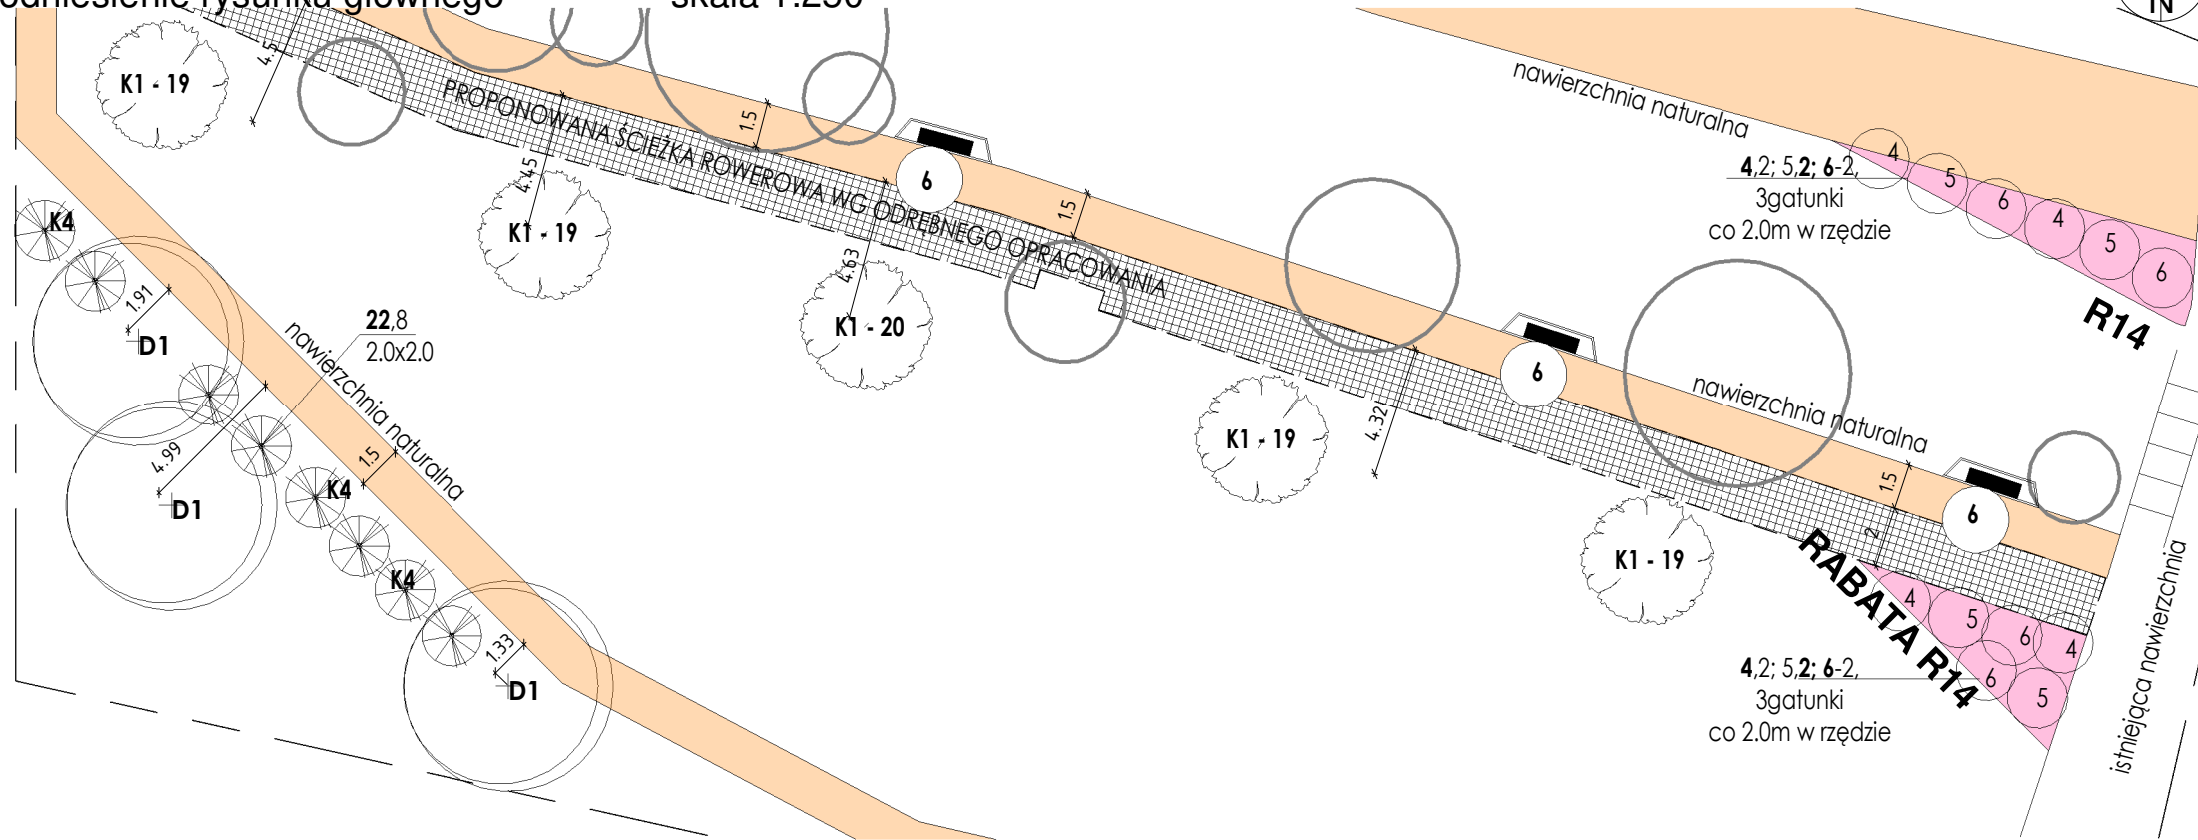

RYSUNEK SZCZEGÓŁOWY 3/A1

skala 1:300

LEGENDA

OZNACZENIA OGÓLNE

6 ŁAWKA Z OPARCIEM

ZIELEŃ ISTNIEJĄCA

○ ZASIĘG KORONY DRZEW ISTNIEJĄCYCH

ZIELEŃ WYSOKA PROJEKTOWANA

D1 **TOPOLA OSIKA**
Populus tremula 33 szt.

D3 **KLON JAWOR**
Acer pseudoplatanus 'Brilliantissimum' 23 szt.

ZESTAWIENIE GATUNKOWE

KRZEWY K1, K4 - SOLITERY

- 19. Tamaryszek drobnokwiatowy *Tamarix parviflora* - 4szt.
- 20. Rokitnik pospolity *Hippophae rhamnoides* - 1szt.
- 22. Kosodrzewina *Pinus mugo* - 8szt.

RABATA R14 (róże rabatowe)

- 4. Róża rabatowa 'Fruhlingsduft' - 4szt.
- 5. Róża rabatowa 'Nevada' - 4szt.
- 6. Róża rabatowa 'Westerland' - 4szt.

ROŚLINNOŚĆ ZADARNIAJĄCA PARKING

- 7. Irga Major *Cotoneaster dammeri 'Major'* - 82 szt.


RABATA R1 (rabata z róż okrywowych)

- 2. Róża okrywowa *Rosa rugosa DAGMAR HASTRUP* - 260szt.
- 3. Tawuła szara 'Grefsheim' *Spiraea x cinerea 'Grefsheim'* - 16szt.

ŻYWOPLÓT parking

- 17. Tawuła japońska 'Genpei' *Spiraea japonica 'Genpei'* - 41szt.
- 18. Tawuła japońska 'Goldflame' *Spiraea japonica 'Goldflame'* - 40szt.

OZNACZENIA:

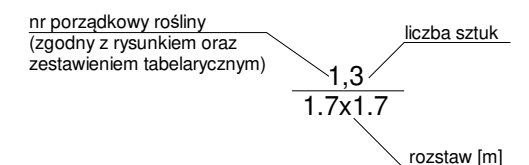


D1 nr porządkowy drzewa zgodny z zest. tabelarycznym

ODNIESIENIE RYS. 2/A5

odniesienie rysunku głównego - strefa parkingu

skala 1:500

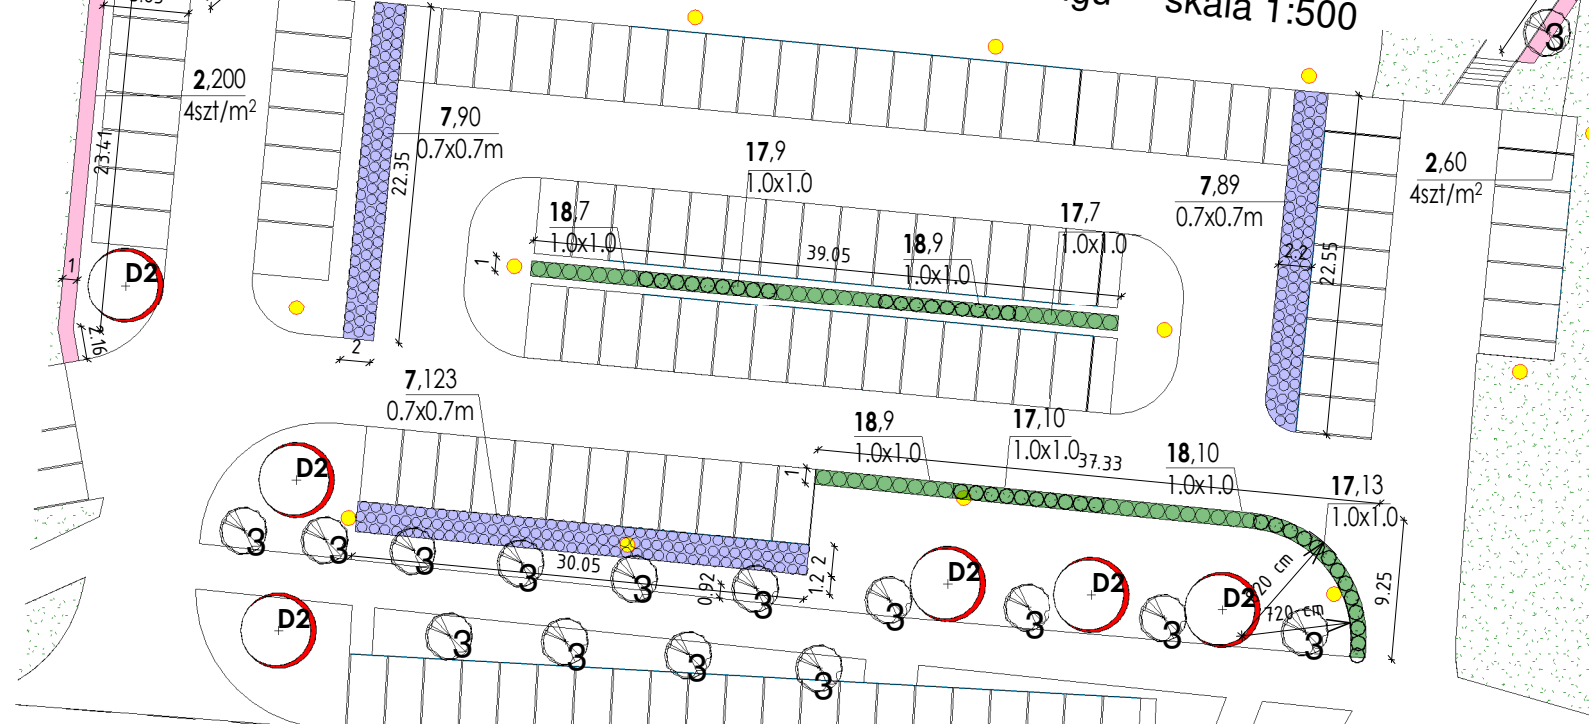

ARCH-POINT BIURO ARCHITEKTONICZNE AGNIESZKA CHUDY Al. Wojska Polskiego 5/4 77-300 Człuchów biuro@arch-point.pl tel. 696 787 759		Data: VIII/2018
ARCHITEKTURA KRAJOBRAZU		Skala: Rys. nr: A5
Temat: Rysunek szczegółowy 3/A1		
Nazwa inwestycji: Projekt zagospodarowania terenu zieleni pomiędzy ulicami Kościuski i Sienkiewicza oraz części terenu przy Jeziorze Żnińskim Małym w Żninie.		
Adres: Tutaj wpisz adres		
Wykonat:	Branża:	Imię i nazwisko, uprawnienia budowlane:
Projektant:	Architektura krajobrazu Dendrologia	mgr inż. arch. AGNIESZKA CHUDY inspektor nadzoru ds. terenów zieleni upr.nr NOT-SITO Poznań/TZ/0095/2016