


[illegible]

Poświadczam się, że niniejszy dokument został opracowany w wyniku prac geodezyjnych i kartograficznych, których rezultaty zawiera operat techniczny wpisany do ewidencji materiałów państwowego zasobu geodezyjnego i kartograficznego	
Organ prowadzący państwowy zasób geodezyjny i kartograficzny	STAROSTA KŁODZKI
Identyfikator ewidencyjny materiału zasobu - operatu technicznego	P-2208.2018.14
Data wpisania operatu technicznego do ewidencji materiałów zasobu	26 07 2018
Imię, nazwisko i podpis osoby reprezentującej organ	Z up. STAROSTA

mgr inż. Edward Sułkowski
Kierownik Powiatowego Ośrodka Dokumentacji
Geodezyjnej i Kartograficznej w Kłodzku
Oddział w Nowej Rudzie
w Wydziale Geodezji Kartografii i Katastru

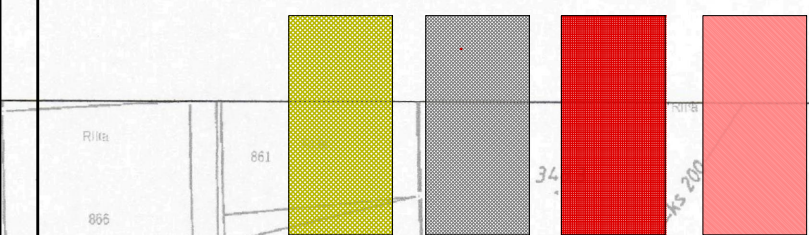

**DODATKOWA PODBUDOWA NA POSZERZENIACH
JEZDNI I W MIJANKACH**

NAWIERZCHNIA POSZERZEN I ZJAZDÓW
KOSTKA KAMIENNA
NAWIERZCHNIA CHODNIKÓW KOSTKA BETONOWA

NAWIERZCHNIA JEZDNI I ZJAZDÓW BETON ASFALTOWY

OZNACZENIA

TYTUŁ PROJEKTU		"Przebudowa drogi powiatowej nr 3327D oraz odcinka drogi 3326D w Bożkowie".	
TYTUŁ RYSUNKU		PROJEKT ZAGOSPODAROWANIA TERENU.	
INWESTOR		ZARZĄD DRÓG POWIATOWYCH w KŁODZKU ul. Objazdowa 20, 57-300 Kłodzko.	
projektował		mgr inż. Aleksander Ruczkowski	
		podpis	
		SIERPIEŃ 2020	
		Skala 1 : 1000	
		Rysunek nr 3	

