


FUNDAMENT SZYBU WINDOWEGO

skala 1:25

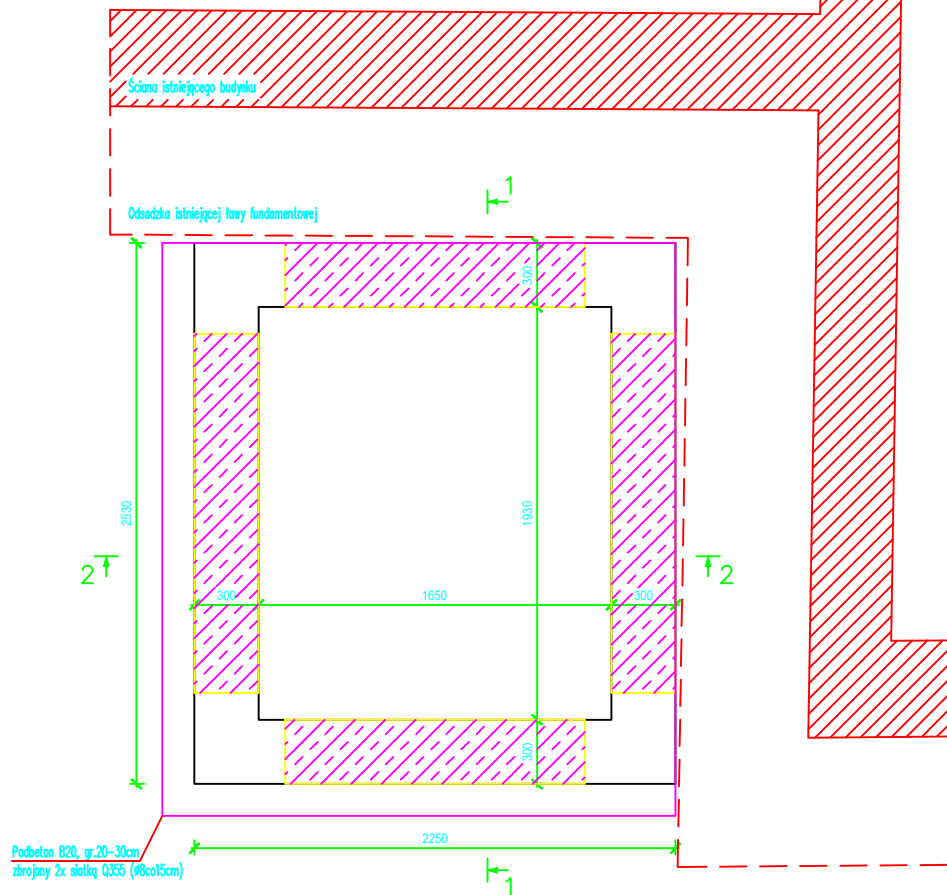


Podbeton B20, gr.20-30cm
zbrojony 2x siatką Q355 (#8co15cm)

ZESTAWIENIE STALI ZBROJENIOWEJ

POZ.	NR PRĘTA	Ø [mm]	DŁUGOŚĆ [m]	ILOŚĆ			DL. ŁĄCZNA [m]
				PRĘTÓW	x POZ.	RAZEM	B50OSP
							#12
Poz. 1 – Fundament – 1 szt.							
1	1	12	2,150	28	1	28	60,20
	2	12	2,430	26	1	26	63,18
	3	12	1,000	31	1	31	31,00
	4	12	2,000	54	1	54	108,00
	5	12	2,500	54	1	54	135,00
	6	12	2,470	24	1	24	59,28
	7	12	2,190	24	1	24	52,56
	8	12	1,500	48	1	48	72,00
DŁUGOŚĆ RAZEM [m]							581,22
MASA JEDNOSTKOWA [kg/m]							0,888
MASA [kg]							516,12
MASA CAŁKOWITA [kg]							516,12


- Opis kształtu pręta: osiowo
- Opis długości haka: gabarytowy
- Długość pręta L: suma wymiarów osiowych

Przekrój 1-1

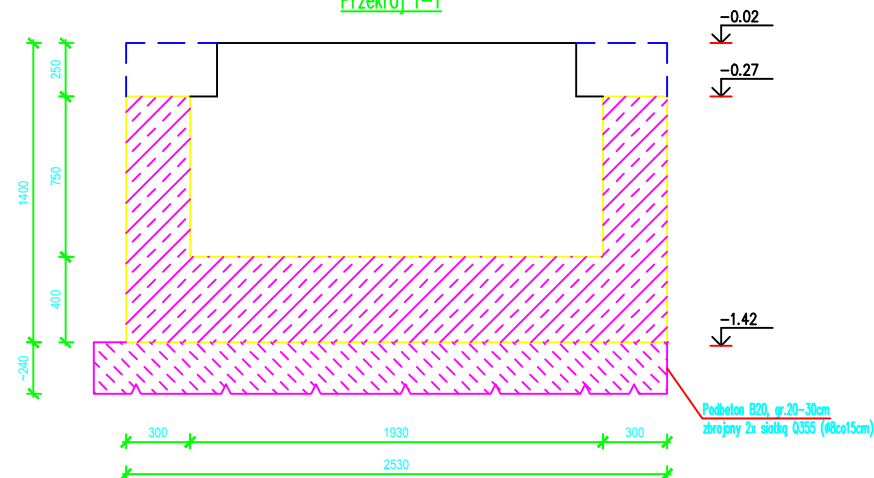

Podbeton B20, gr.20-30cm
zbrojony 2x siatką Q355 (#8co15cm)

Przekrój 2-2

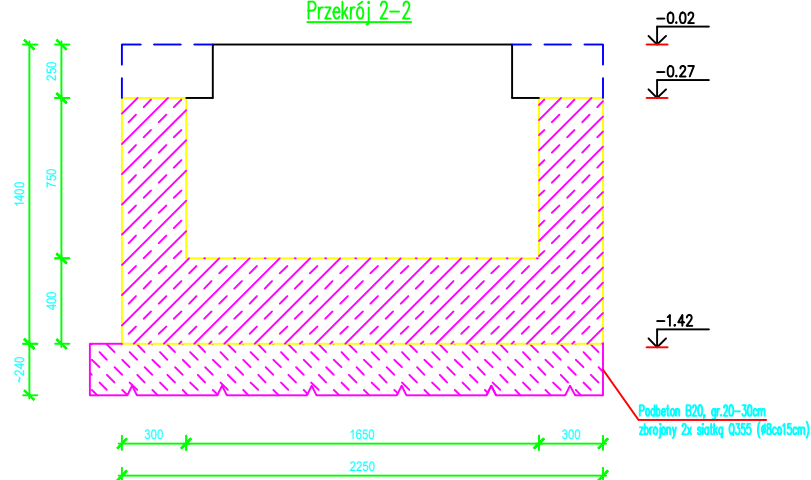

Podbeton B20, gr.20-30cm
zbrojony 2x siatką Q355 (#8co15cm)

MATERIAŁ:

BETON C25/30 (B30)
PODBETON C16/20 (B20)
STAŁ ZBROJENIOWA C (B500SP)
SIATKA Q335-STAŁ B500A

Biuro Projektowe		KwitKON Pracownia Projektów		62-200 GNIEZNO, ul. Witkowska 137A	
		Konstrukcji Budowlanych		tel. 665 053 204	
		Wojciech Kwitowski		e-mail: kwitkon@kwitkon.pl	
Branża	Konstrukcja			Inwestor	
Stadium	Projekt techniczny	Data	Kwiecień 2022		
Skala	1:25	Format	A3		
Stanowisko	Nazwisko	Upr. nr	Podpis	Nazwa i adres obiektu	
Projektant	mgr inż. W. Kwitowski	WKP/0218/ /POOK/14		Pl. Powstańców Wlkp. 13, 62-290 Miejsko	
Projektant				dz. nr 332/1, 332/4, jedn. ewid. 302804_2.0008 Miejsko	
Opracował				Temat	
	mgr inż. K. Gospodarowicz			ROZBUDOWA I PRZEBUDOWA BUDYNKU URZĘDU GMINY MIEJSKO	
Sprawdził	mgr inż. M. Jankowski	WKP/0263/ /PWOK/18		Tytuł	
				FUNDAMENT SZYBU WINDOWEGO	
Nr kontraktu				Nr rysunku	K4
					Rewizja