


RZUT PARTERU SKALA 1:100

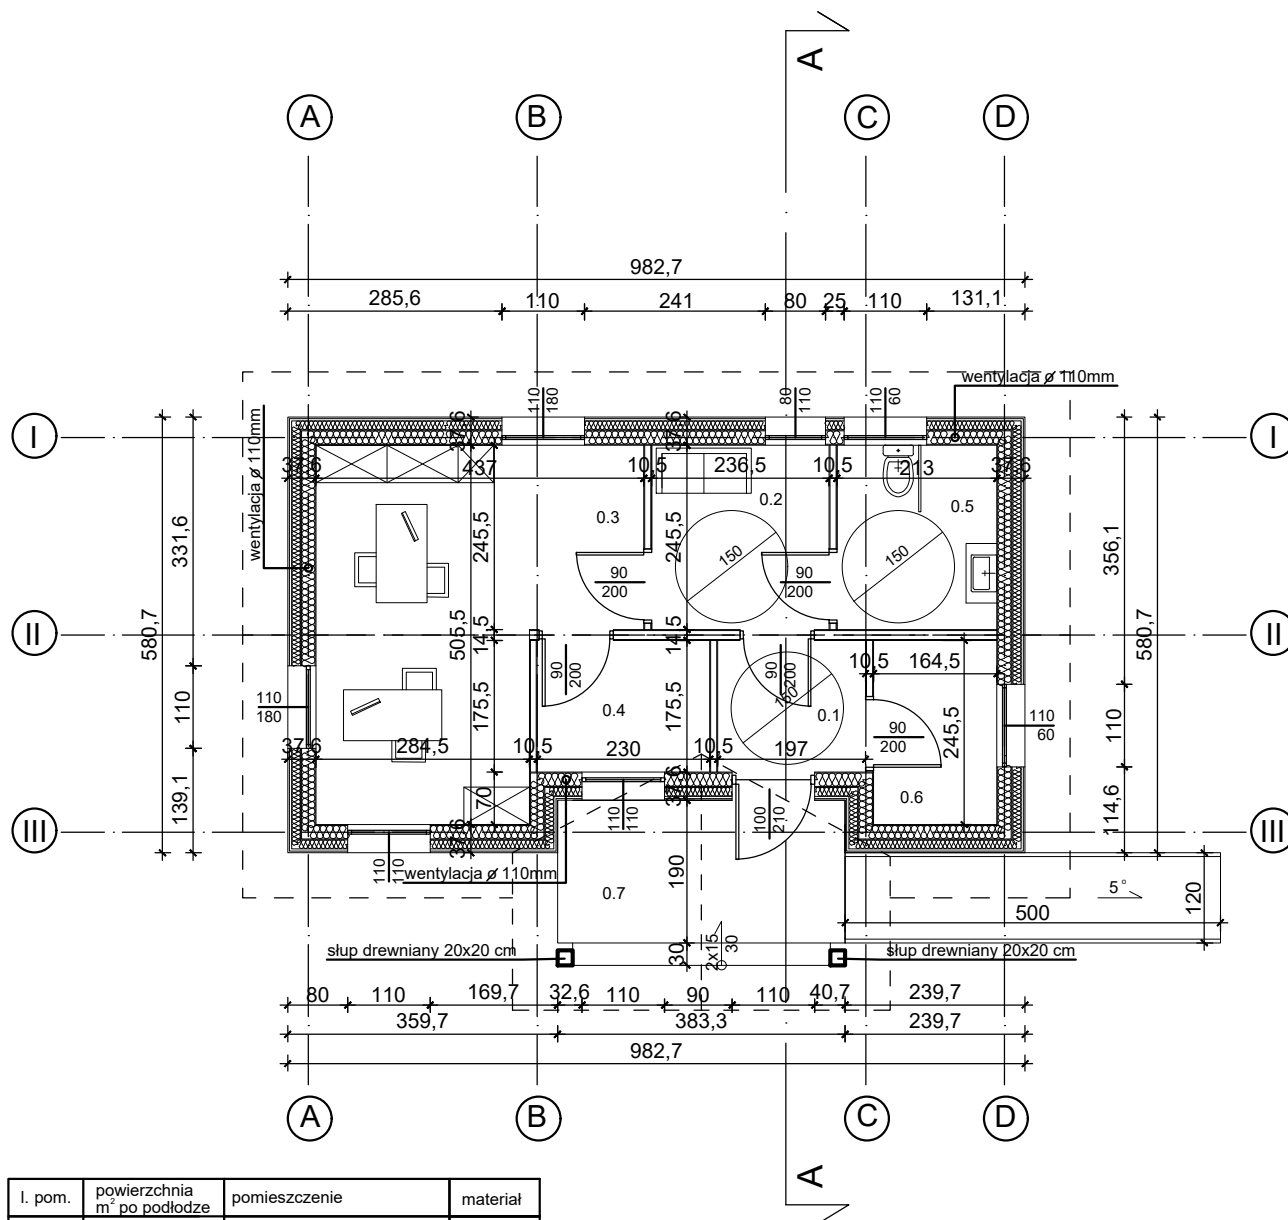

I. pom.	powierzchnia m ² po podłodze	pomieszczenie	materiał
0.1	3,45	wiatrołap	terakota
0.2	5,80	poczekalnia	panele
0.3	18,20	biuro	panele
0.4	4,03	kuchnia pom. socjalne	terakota
0.5	5,23	łazienka	terakota
0.6	4,03	pomieszczenie socjalne	terakota
RAZEM:		40,74 m ²	
0.7	7,30	taras+schody	terakota

Niniejsze opracowanie jest chronione ustawą o Prawie Autorskim i Prawach Pokrewnych (Dz.U. 24/1994 poz.83). Kopiowanie, publikowanie, dokonywanie zmian bez zgody Autorów jest nielegalna.

OBIEKT Budowa budynku biurowo-kancelaryjnego leśnictwa Szczawne na dz. nr 309/1 w m-ci Szczawne.

INWESTOR Nadleśnictwo Lesko z/s Łączki 8
38-600 Lesko

RYSUNEK RZUT PARTERU

STRONA SKALA 1:100 DATA XII 2019

projektant:
mgr inż. arch. Wacław Zima
UAN-2-8346-234/87

sprawdzający:
mgr inż. arch. Artur Bobrecki
GP-I-UA-7342/28/91



podpis:

podpis: