


OCHRONA PRZECIWPORAŻENIOWA - SAMOCZYNNE WYŁACZNIŁE ZASILANIA

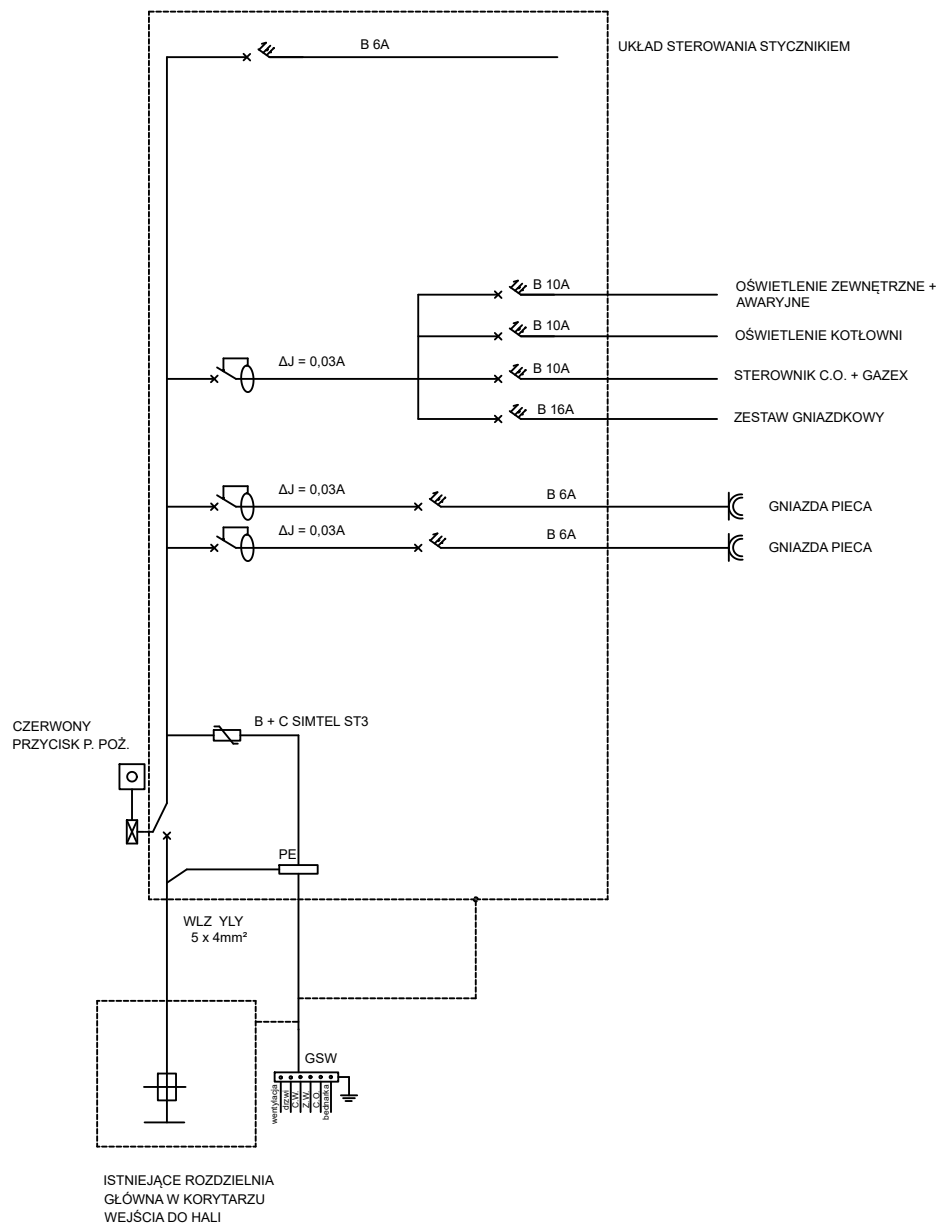

OBIEKT ADRES		SZKOŁA PODSTAWOWA DYCHÓW 39 GM. BOBROWICE DZ. NR 127	
IMIĘ I NAZWISKO	NR UPRAWNIEN	DATA	PODPIS
ADAM LIBERA	247/82/ZG	04.02. 2024	
INSTALACJA GAZU		SKALA 1 : 10	
SCHEMAT INSTALACJI ELEKTRYCZNEJ		RYSUNEK NR 6	