




RZUT PRZYZIEMIA KOLUMBARIUM

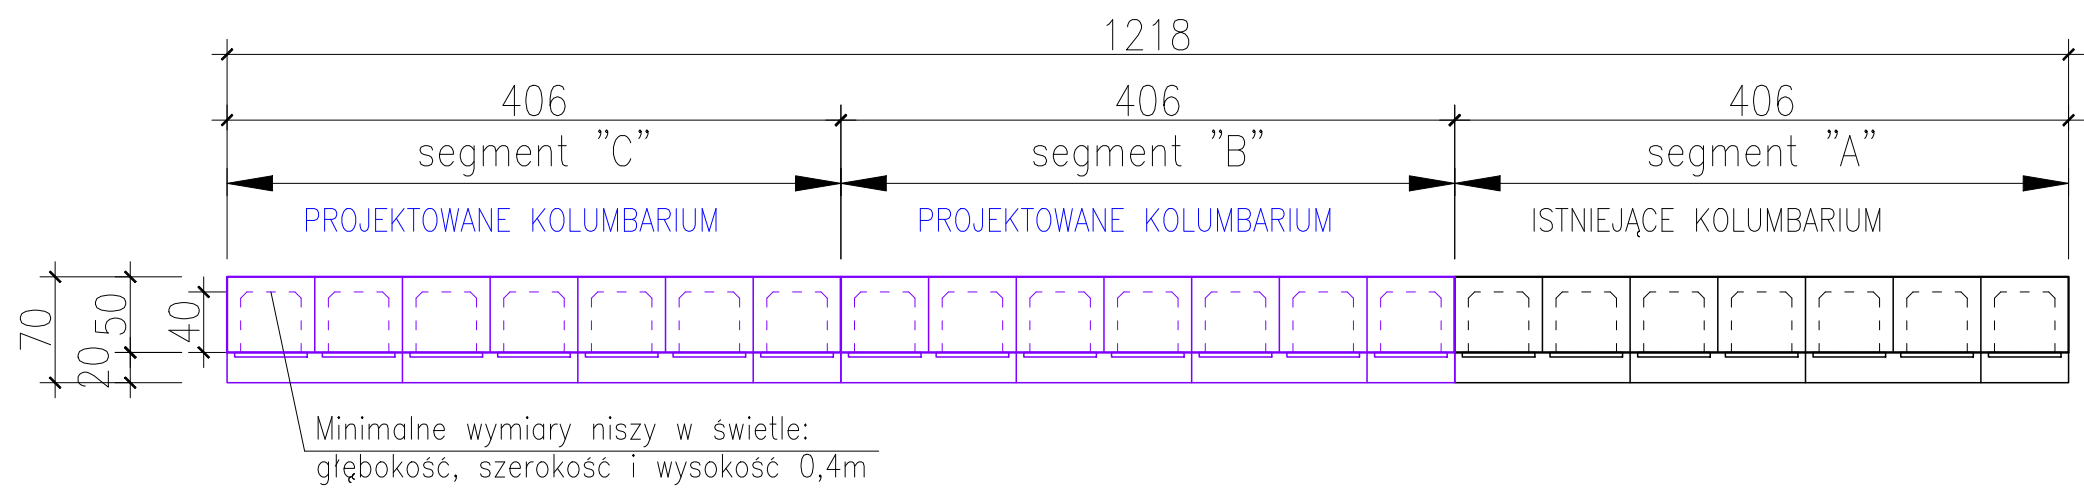



WIZUALIZACJA SEGMENTU POWTARZALNEGO

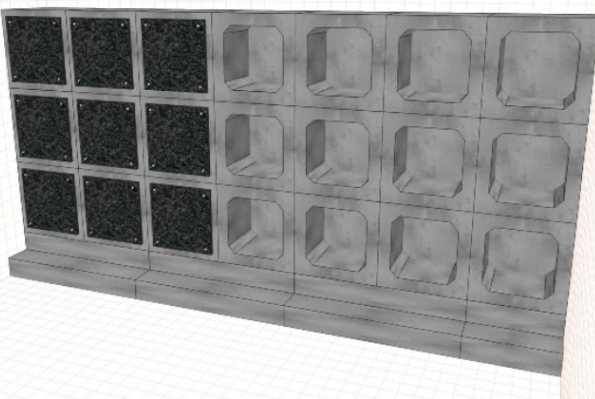

ELEWACJA BOCZNA / PRZEKRÓJ KOLUMBARIUM

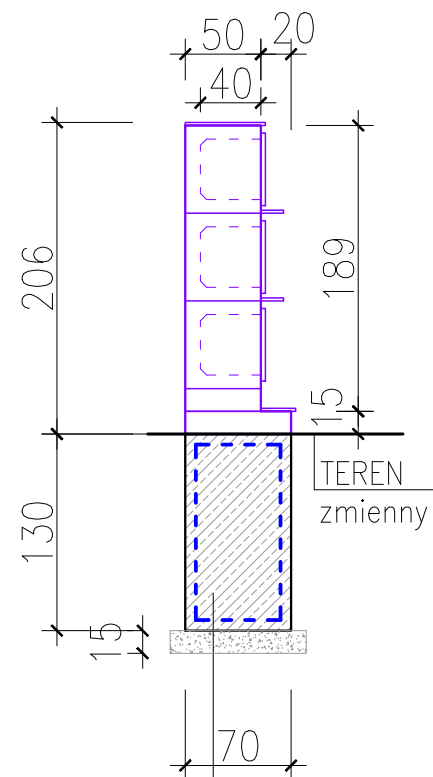

SZCZEGÓŁY SEGMENTU POWTARZALNEGO skala 1:25

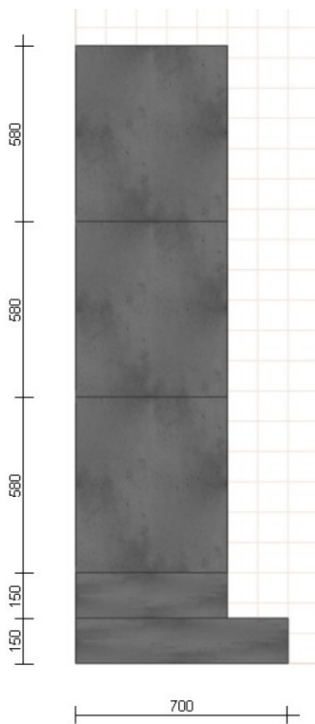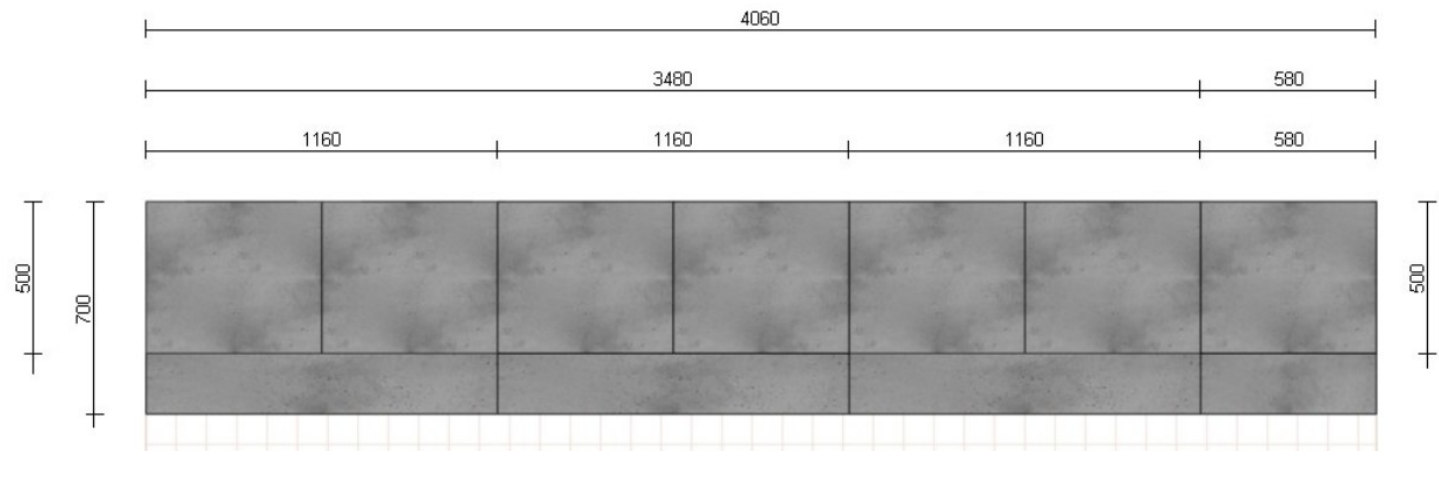

- FUNDAMENT ŻELBETOWY, WYMIARY d/w/s=406/130/70cm
- BETON C20/25, ZBROJENIE  $\phi 10/15$  OBWODOWO, OTULINA 7cm,
  - GŁĘBOKOŚĆ POSADOWIENIA min. 1,0m PONIŻEJ TERENU
  - PODKŁAD FUNDAMENTOWY: PODKŁAD BETONOWY NA UTWARDZONYM GRUNCIE PIASZCZYSTYM

INWESTOR:

GMINA SŁUBICE


UL. AKADEMICKA 1, 69-100 SŁUBICE

OBIEKT:

BUDOWA DWÓCH KOLUMBARIÓW NA CMENTARZU KOMUNALNYM

Słubice – miasto, obr. 3 Słubice, dz. nr ewid. 57, 69-100 Słubice

ZESPÓŁ  
PROJEKTOWY:

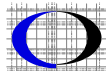

QUADER BIURO INŻYNIERSKIE WALDEMAR PAWŁOWSKI

69-100 SŁUBICE, ul. Letnia 9

TEL: 793 772 737, e-mail: quader@vp.pl, www.q-projekty.pl

PROJEKTANT:

TYTUŁ RYSUNKU:

RZUT PRZYZIEMIA, ELEWACJA BOCZNA / PRZEKRÓJ,  
WYTYCZNE FUNDAM. I MONTAŻU KOLUMBARIUM

NR RYSUNKU:

A2

REWIZJA:

-

SKALA:

1:50

DATA:

2023.08.29

STADIUM: PROJEKT TECHNICZNY

strona **A2**