


MAPA ZASADNICZA
SKALA 1:500
Sekcje mapy: 5.152.32.22.2.3

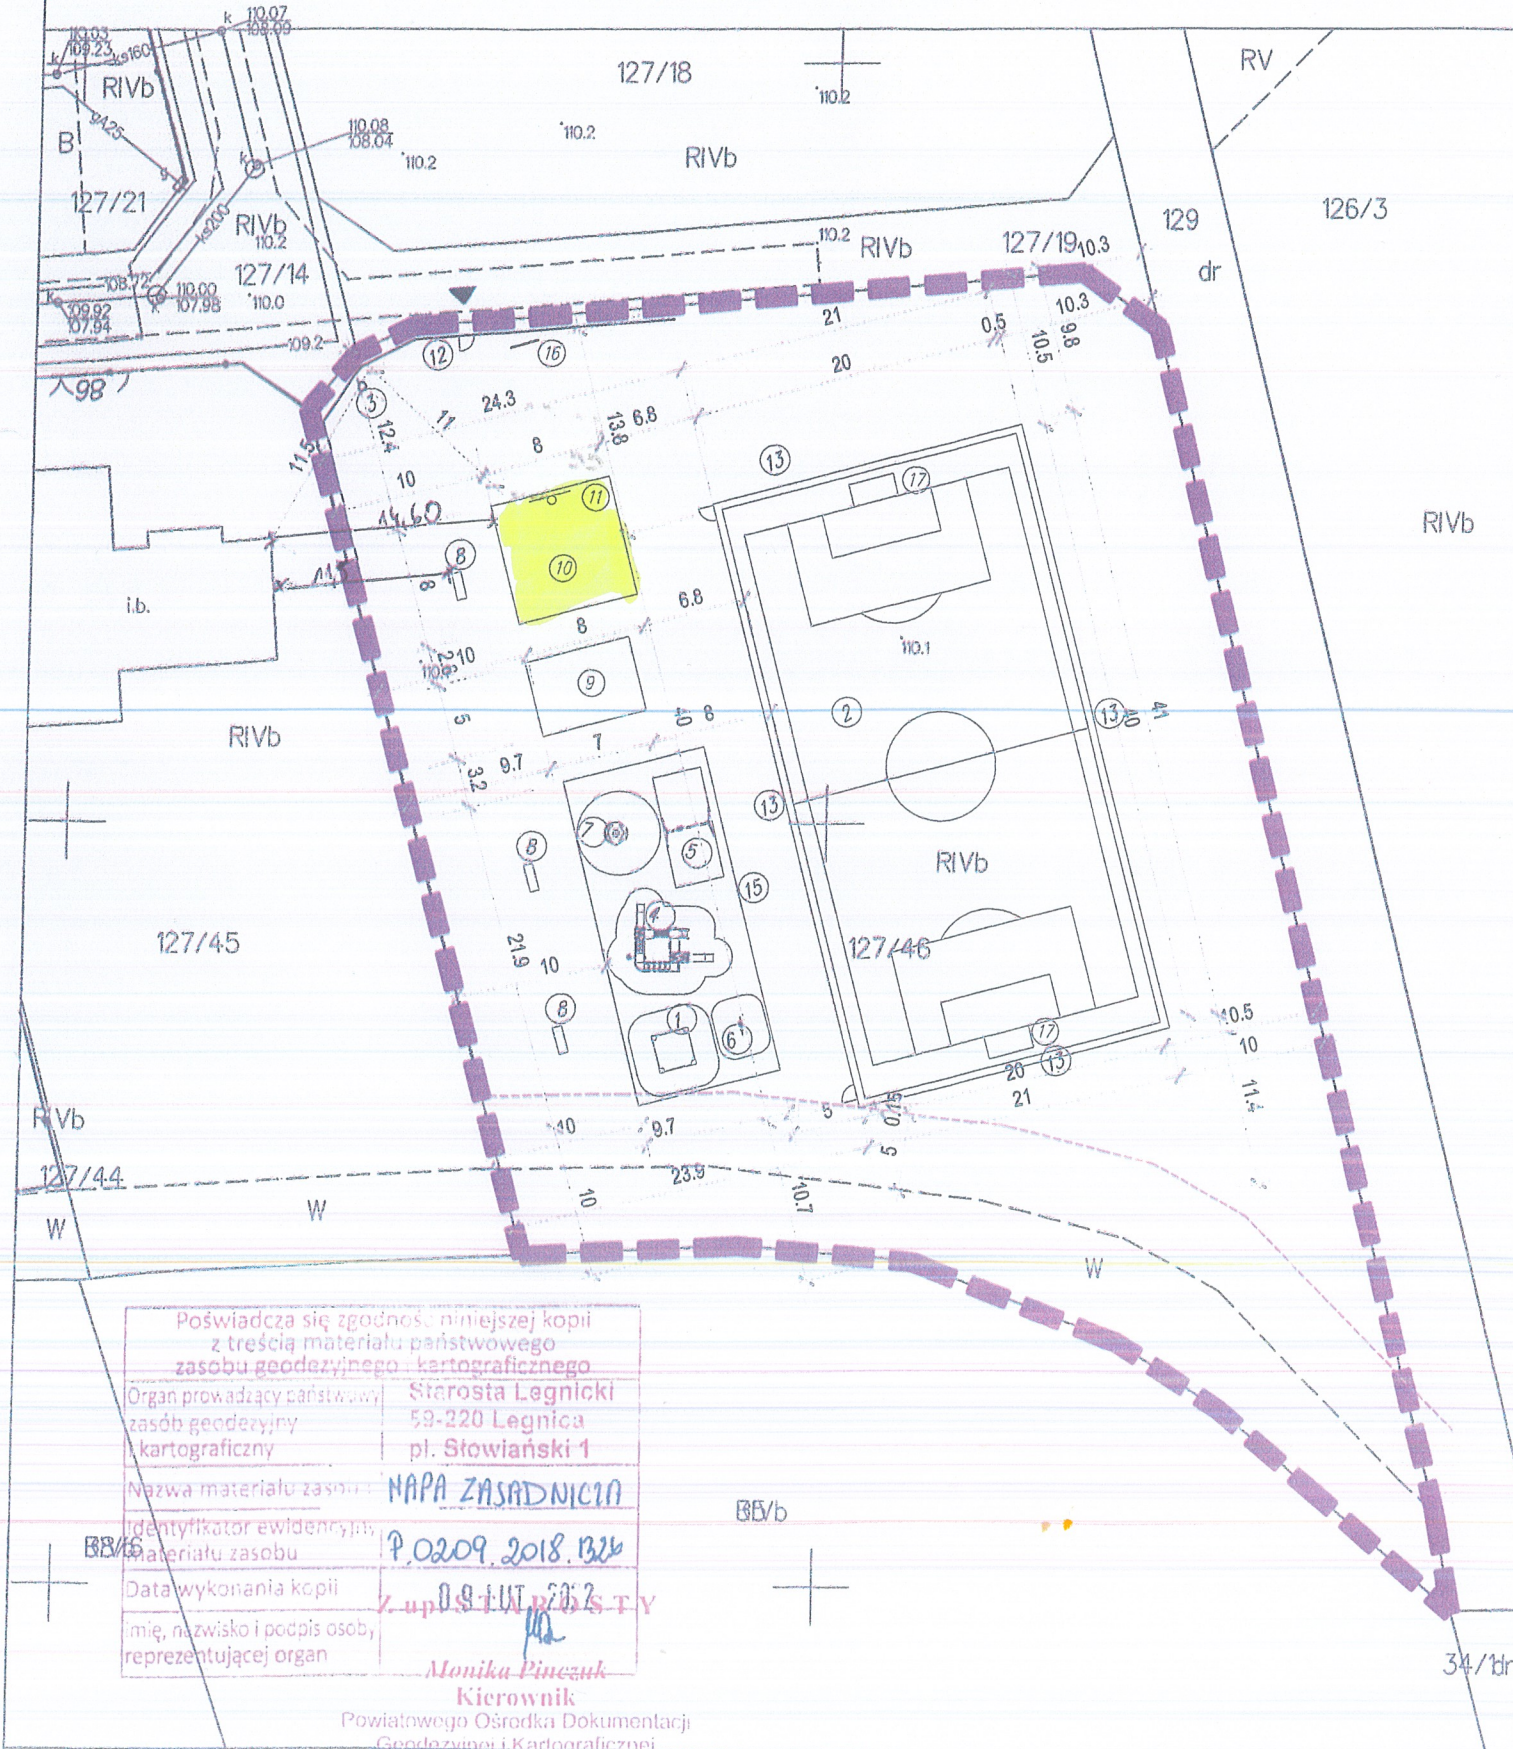

Poświadczam się zgodność niniejszej kopii z treścią materiału państwowego zasobu geodezyjnego i kartograficznego

Organ prowadzący państwowy zasób geodezyjny i kartograficzny: Starosta Legnicki 59-220 Legnica pl. Słowiański 1

Nazwa materiału zasobu: MAPA ZASADNICZA

Identyfikator ewidencyjny materiału zasobu: P.0209.2018.132

Data wykonania kopii: 08.11.2023

imię, nazwisko i podpis osoby reprezentującej organ: Monika Pinczuk

Kierownik
Powiatowego Ośrodka Dokumentacji
Geodezyjnej i Kartograficznej

Załącznik nr. 1

LEGENDA

- ① PIASKOWNICA 2,5 X 2,5 m
- ② BOISKO TRAWIASTE 20X40 M
- ③ KOSZ NA ODPADKI
- ④ URZADZENIE ZABAWOWE 8,29 X 6,96 M
- ⑤ HUSTAWKA PODWÓJNA
- ⑥ BUJAK NA SPRĘŻYNYE
- ⑦ KARUZELA TALERZOWA
- ⑧ ŁAWKA Z OPARCIEM
- ⑨ WIATA 5 x 7 m
- ⑩ ~~BETONOWY~~ PLAC 8 X 8 m z kostki brukowej
- ⑪ STALOWY KOSZ Z WYSIĘGNIKIEM NA FUNDAMENCIE
- ⑫ OGRODZENIE CZĘŚCI DZIAŁKI W FORMIE PIŁKOCHWYTU WYS. 4 M DŁ. 36 M WYS. 4 M
- ⑬ OGRODZENIE BOISKA W FORMIE PIŁKOCHWYTÓW WYS. 4 M DŁ. 124 M

- ⑮ PANELOWE OGRODZENIE PLACU ZABAW WYS. 1,5 M – POZA ZAKRESEM OPRACOWANIA
- ⑯ TABLICA INFORMACYJNA
- ⑰ BRAMKA 3 x 2 m

- PAS 1ZP szer. 5 m w liniach rozgraniczających od cieku wodnego
- ▼ wejście istniejące na teren działki
- GRANICA DZIAŁKI

Za zgodność z oryginałem

Podpis
mgr inż. Sylwia Nurek
uprawnienia budowlane
nr 167/DOS/11 i 225/DOS/13
do projektowania do kierowania budową
w specjalności konstrukcyjno-budowlanej
bez ograniczeń

OBJEKT: PROJEKT BUDOWY WOLNOSTOJĄCEJ WIATY O POW. ZABUDOWY 35 m ² , BOISKA, OGRODZEŃ O WYS. POWYŻEJ 2,2 m W FORMIE PIŁKOCHWYTÓW I OBIEKTÓW MAŁEJ ARCHITEKTURY W MIEJSCU PUBLICZNYM – OBIEKTY UŻYTKOWE SŁUŻĄCE REKREACJI GODZIENNEJ	
DZIAŁKA NR 127/46, OBR. 0002 GÓLANKA GÓRNA JEDN. EWID. 020904_2 KUNICE	PROJEKTANT: mgr inż. Sylwia Nurek
TYTUŁ: RYSUNKU: PROJEKT ZAGOSPODAROWANIA TERENU	BRANŻA: ARCHITEKTURA
NR RYS.: 01/PZT	DATA: 12.06.2023
SKALA: 1:500	FIRMOWY Znak: ATRIAM ARCHITEKCI