



**LEGENDA**

**OZNACZENIA OGÓLNE**

- GRANICA OPRACOWANIA
- WEJŚCIA NA TEREN PARKU
- BUDYNKI NA TERENIE OPRACOWANIA
- FONTANNA - wg odrębnego opracowania

**R1-R4 - RABATY BYLIWINE**  
**K1-K3 - KRZEWY KOMPONOWANE**  
**PZ - PLAC ZABAW**  
**SP - SIŁOWNIA NA POWIERZU**  
**P - PARKING**

**ZIEMIENIE ISTNIEJĄCE**

- ZASIEG KORONY DRZEW ISTNIEJĄCYCH
- DRZEWA DO USUNIĘCIA (wg inwentaryzacji)
- KRZEWY ISTNIEJĄCE
- MIĘSCIE KRZEWÓW ISTNIEJĄCYCH PRZESADZONYCH

UWAGA: zielenie istniejące rozpatrywać łącznie z rysunkami INW.1.INW.2

- PRZESADZONE KRZEWY ISTNIEJĄCE Z PARKINGU**

**ZIEMIA WYSOKA PROJEKTOWANA**

- KLON POSPOLITY odm. kulista Acer platanoides 'Globosum' 89 szt.
- TOPOLA OSIKA Populus tremula 33 szt.
- GAŁŹ DWUSZYJKOWY Crataegus laevigata 40 szt.
- KLON JAWOR Acer pseudoplatanus 'Brilliantissimum' 23 szt.
- CYPRYSNIK BŁOTNY Taxodium distichum 7 szt.
- DĄB BŁOTNY Quercus palustris 10 szt.

**ZIEMIA ŚREDNIO WYSOKA PROJEKTOWANA**

- KRZEWY KOMPONOWANE K1-K3** wg zestawienia tabelarycznego oraz rys. szczegółowych

**KRZEWY K1, K4 - SOLITERY**

- Tamanuszek drobniokwiatowy *Tamanus parviflora*
- Rokitnik pospolity *Hippophae rhamnoides*
- Zylnik 'Plena' *Deutzia scabra* 'Plena'
- Kosodrzewina *Pinus mugo*

**KRZEWY KOMPONOWANE K2**

- Pęchelnica koloniolista 'Diabolo' *Physocarpus opulifolius* 'Diabolo'
- Pęchelnica koloniolista 'Luteus' *Physocarpus opulifolius* 'Luteus'
- Jasminowiec wartyński *Philadelphus coronarius*
- Hortensja bukietowa 'GREAT STAR' *Hydrangea paniculata* 'GREAT STAR'

**KRZEWY KOMPONOWANE K3**

- Berberys Thunbergia 'Helmond Pillar' *Berberis thunbergii* 'Helmond Pillar'
- Berberys Thunbergia 'Erecta' *Berberis thunbergii* 'Erecta'
- Tawuła szara 'Grefshheim' *Spiraea x cinerea* 'Grefshheim'

**ZWIĄZKI POMIĘDZY CZĘŚCIAMI I RÓŻNORODNOŚĆ**

- Róża okrywowa 'The Fairy' (wys. 0,6-0,7m)
- Róża okrywowa Rosa rugosa 'DACHAU HARTRIP' (wys. 0,6-0,8m)
- Tawuła szara 'Grefshheim' *Spiraea x cinerea* 'Grefshheim'

**ZWIĄZKI POMIĘDZY CZĘŚCIAMI II RÓŻNORODNOŚĆ**

- Róża rabatowa 'Fruiting Suffer' (wys. 1,5-2,0m)
- Róża rabatowa 'Nevada' (wys. 1,5-2,0m)
- Róża rabatowa 'Westerland' (wys. 1,5-2,0m)

**RABATY BYLIWINE ZADARNIJAZIA**

- Irga Usynów *Cotoneaster usynowii*
- Irga Major *Cotoneaster dammeri* 'Major'
- Zagwini ogrodowy *Aubrieta x cultorum*
- Rogownica kulterowata *Cerastium tomentosum*

**ISTNIEJĄCA LINIA KRZEWÓW WIDZIELI ELEWACJI**

**PROJEKTOWANA KONTYNUACJA NASADZEŃ ZWIĄZKI POMIĘDZY CZĘŚCIAMI** - 188,56m<sup>2</sup> - ilość sztuk: 94 gatunek: Porzeczka kwiatowa *Ribes sanguineum*

UWAGA: lokalizacja drzew i krzewów, rabat wg rysunków szczegółowych

**NAWIERZCHNIE PRZEZNACZONA DO REMONTU / POZOSTAWIENIA**

- ISTNIEJĄCA NAWIERZCHNIA Z KOSTKI STAROBROKU DO POZOSTAWIENIA - pow. 1.285,34m<sup>2</sup>
- ISTNIEJĄCA NAWIERZCHNIA BITUMIENNA - pow. 857,50m<sup>2</sup>
- ZERWANIE I WYKONANIE NOWEJ NAWIERZCHNI BITUMIENNEJ
- ISTNIEJĄCA NAWIERZCHNIA Z KOSTKI BRUKOWEJ SZAREJ - 289,96m<sup>2</sup>
- ROZBIENIE ISTNIEJĄCEJ KOSTKI I WYKONANIE NOWEJ NAWIERZCHNI BITUMIENNEJ

**NAWIERZCHNIE PROJEKTOWANE**

- PROJEKTOWANA NAWIERZCHNIA NATURALNA PIASKOWO-ZWIROWA - pow. 2.610,74m<sup>2</sup>
- PROJEKTOWANY CHODNIK Z KOSTKI BRUKOWEJ SZAREJ KONTYNUACJA - pow. 189,60m<sup>2</sup>
- PROJEKTOWANA NAWIERZCHNIA Z MAT PRZEROSTOWYCH - łącznie 570,13m<sup>2</sup>
- PZ - PLAC ZABAW: 251,03m<sup>2</sup>
- SZ - SIŁOWNIA ZEWNĘTRZNA: 319,10m<sup>2</sup>
- KORA DRZEWNA W PARKU - pow. 57m<sup>2</sup>
- POWIERZCHNIA BIOLOGICZNIE CZYNNA - pow. 21.706,47m<sup>2</sup>
- NAWIERZCHNIA BITUMIENNA (część II parku) - pow. 219,45m<sup>2</sup>

**NAWIERZCHNIE ISTNIEJĄCE**

- NATURALNY OBSZAR ZALEWOWY pow. ok. -2434,34m<sup>2</sup>
- ISTNIEJĄCY CHODNIK KOSTKA BRUKOWA SZARA - 201,06m<sup>2</sup>

**P - MIEJSCA POSTOJOWE NA PARKINGU Z PRZESTRZENIĄ MANEWROWĄ** - pow. 3718,23m<sup>2</sup>

**TEREN KOLEJKI WĄSKOTOROWEJ** - 118,86m<sup>2</sup>

**NAWIERZCHNIE NIE OBJĘTE ZAKRESEM OPRACOWANIA**

- PROFONOWANA ŚCIEŻKA ROWEROWA - pow. 297,96m<sup>2</sup>
- SCHODY Z PARKINGU - pow. 21,26m<sup>2</sup>
- OBZSAR FONTANNY - pow. 441,18m<sup>2</sup>

**MAŁA ARCHITEKTURA**


oznaczenie  
 I - element istniejący  
 P - element projektowany

1 - POMNIK WALK I MĘCZNIWA (I) zlokalizowany od strony ul. Kosciuszki  
 2 - FONTANNA (wg odrębnego opracowania) (P)  
 3 - RZEBA 'SŁOŃCE' (I)  
 4 - POIDEKŁO (wg odrębnego opracowania) 2szt. (P)  
 5 - SCHODY Z PARKINGU (wg odrębnego opracowania) 2szt. (P)  
 6 - ŁAWKA Z OPARCIM 10szt. (P)  
 7 - KOSZ NA ŚMIECI 10szt. (P)  
 8 - KOSZ NA PSIE ODDCHODY 5szt. (P)

PROJEKTOWANE OŚWIETLENIE WYSOKIE - ilość sztuk: 51 szt.  
 (PO UPRIEDZIM DEMONTAŻU ISTNIEJĄCYCH) - 40szt.

ISTNIEJĄCE OŚWIETLENIE WYSOKIE DO LUKWIDACJI - ilość sztuk: 2szt.

Wg odrębnego opracowania branżowego

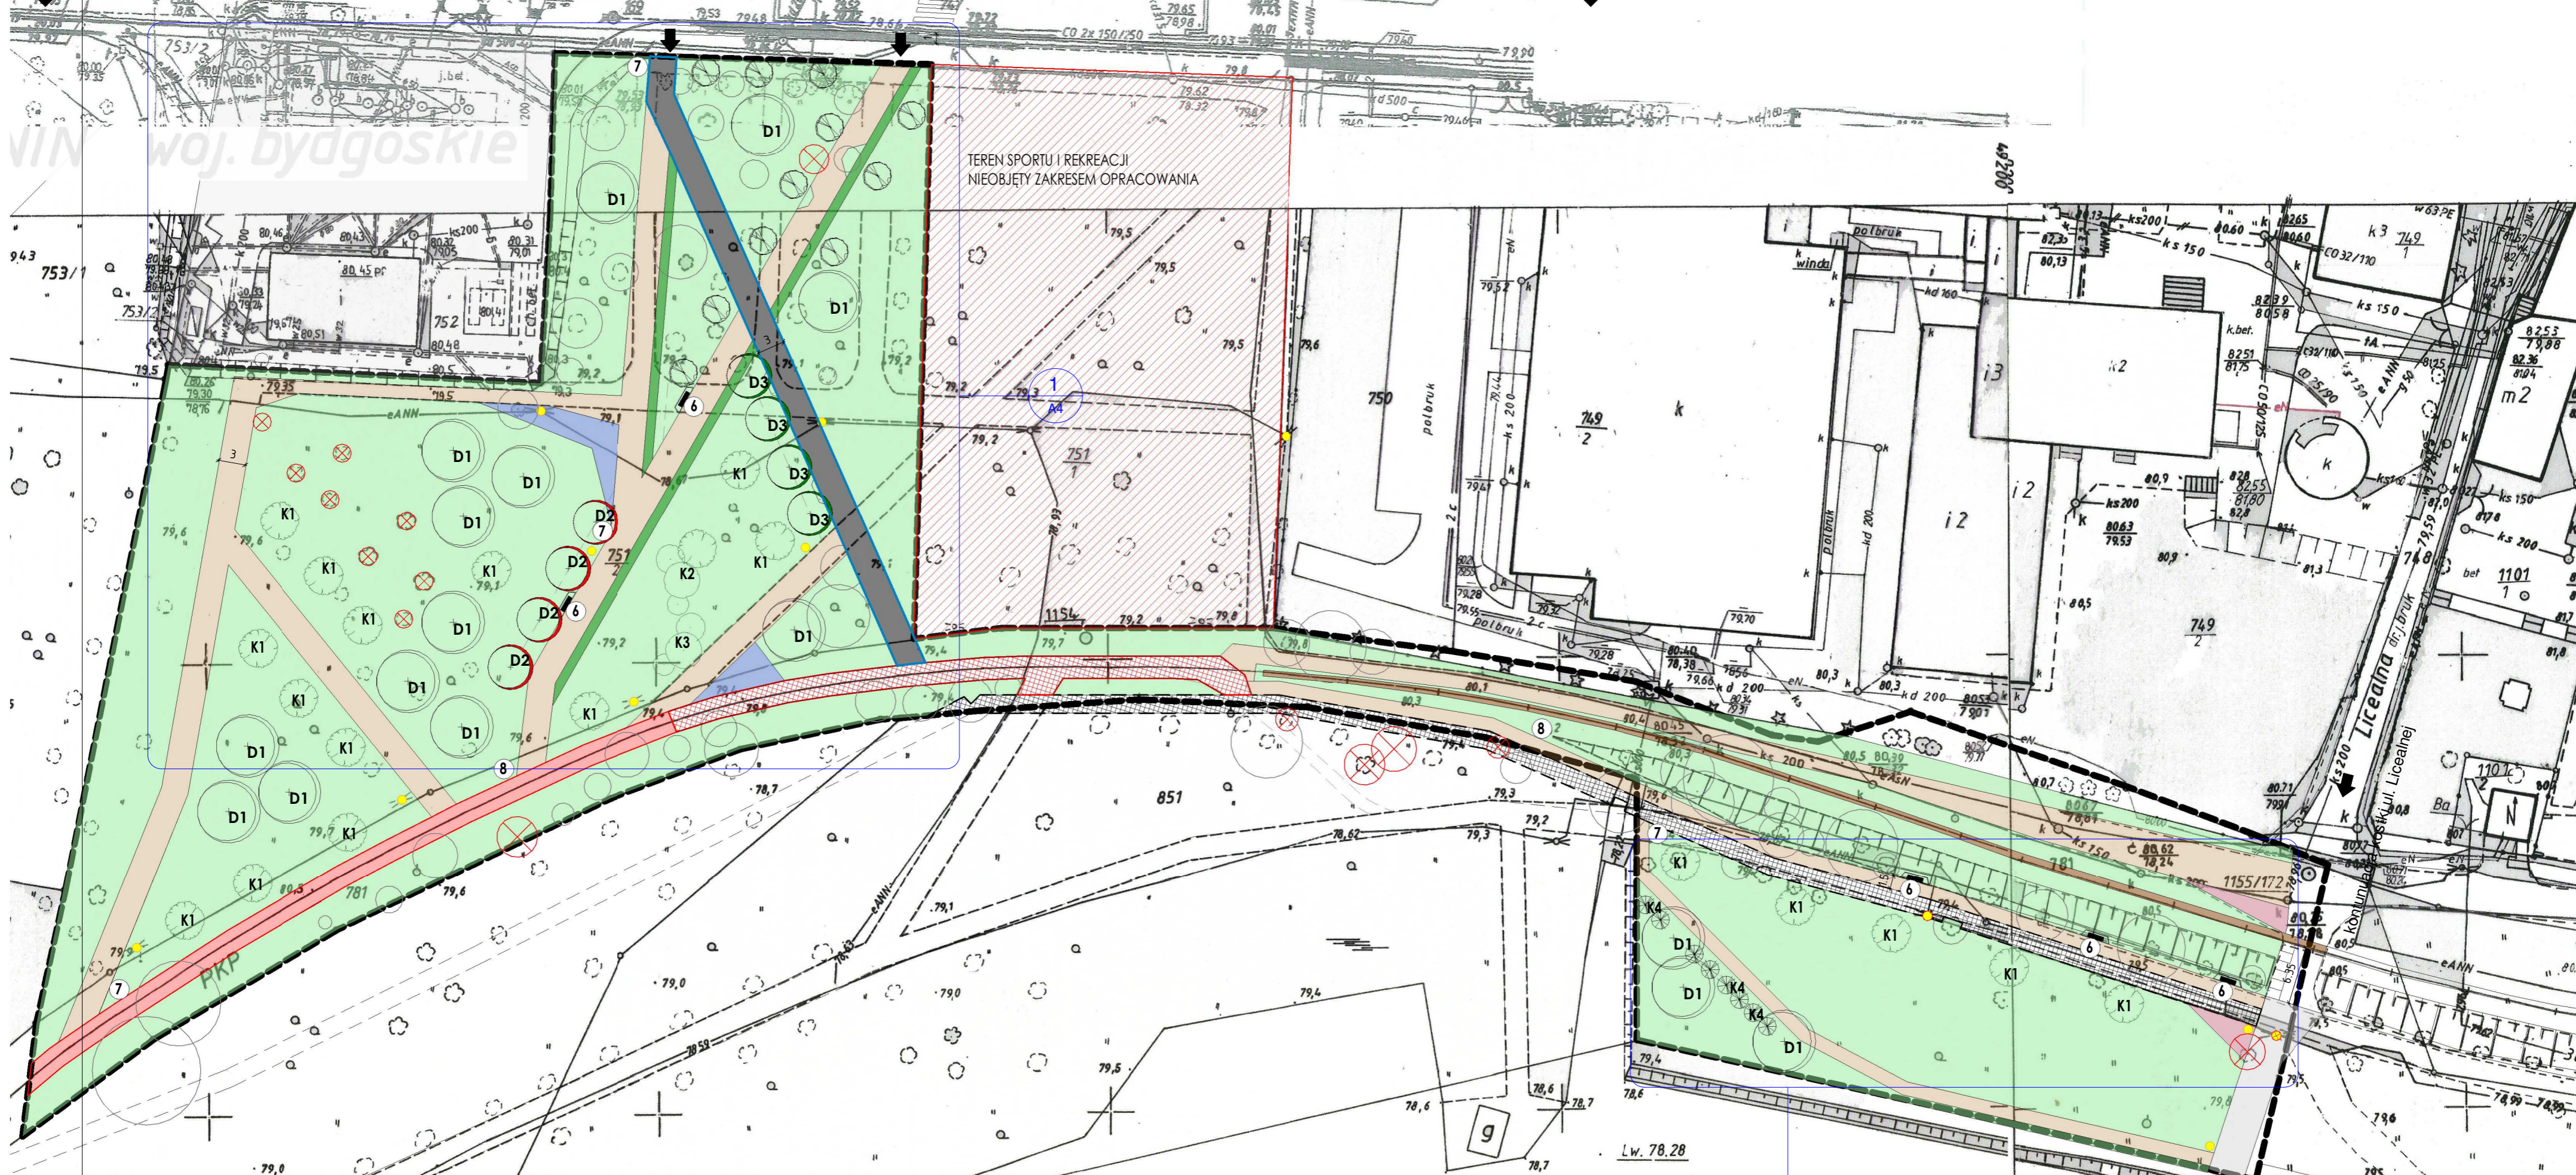

ARCH POINT BIURO ARCHYTEKTONICZNE ARCHYTEKTA CHUDY Al. Wolności 5/4 77-300 Czuchów tel. 676 787 759	Data: VIII/2018
ARCHITEKTURA KRAJOBRAZU, ARCHITEKTURA, KONSTRUKCJA	Skala: 1:500
Projekty: <b>PROJEKT ZAGOSPODAROWANIA TERENU - Rysunek główny</b>	Rys. nr: A1
Nazwa: Projekt zagospodarowania terenu zieleni pomiędzy ulicami Kosciuszki i Sienkiewicza oraz części terenu przy Jeździe Żelaznym w Czuchowie	
Adres: ul. Sienkiewicza, ul. Kosciuszki, 88-400 Żnin	
Wykonanie: Branża: Inż. i architektura, urbanistyka, krajoznawstwo	Podpis: _____
Projektant: Architektura mgr inż. arch. <b>AGNIESKA CHUDY</b> Inspektor nadzoru dz. terenów zieleni	
Projektant: Dendrologia mgr inż. arch. <b>Alicja Erdmann</b> Upr. nr. 1310000012015 do proj. bez ograniczeń w spec. arch.	
Projektant: Architektura mgr inż. <b>MARCIN BARTOŚ</b> Upr. nr. 1210000121 do proj. bez ograniczeń w spec. konstr.	