

LEGENDA :

BRANŻA SANITARNA:

Dn63x5,8mm PE SDR11


proj. przyłącze wody Dn63x5,8mm PE SDR11

proj. przyłącze kan. san. PVC 0,16 m

istn. uzbrojenie podziemne- do likwidacji

6667150  
5990100

6667150  
5990050

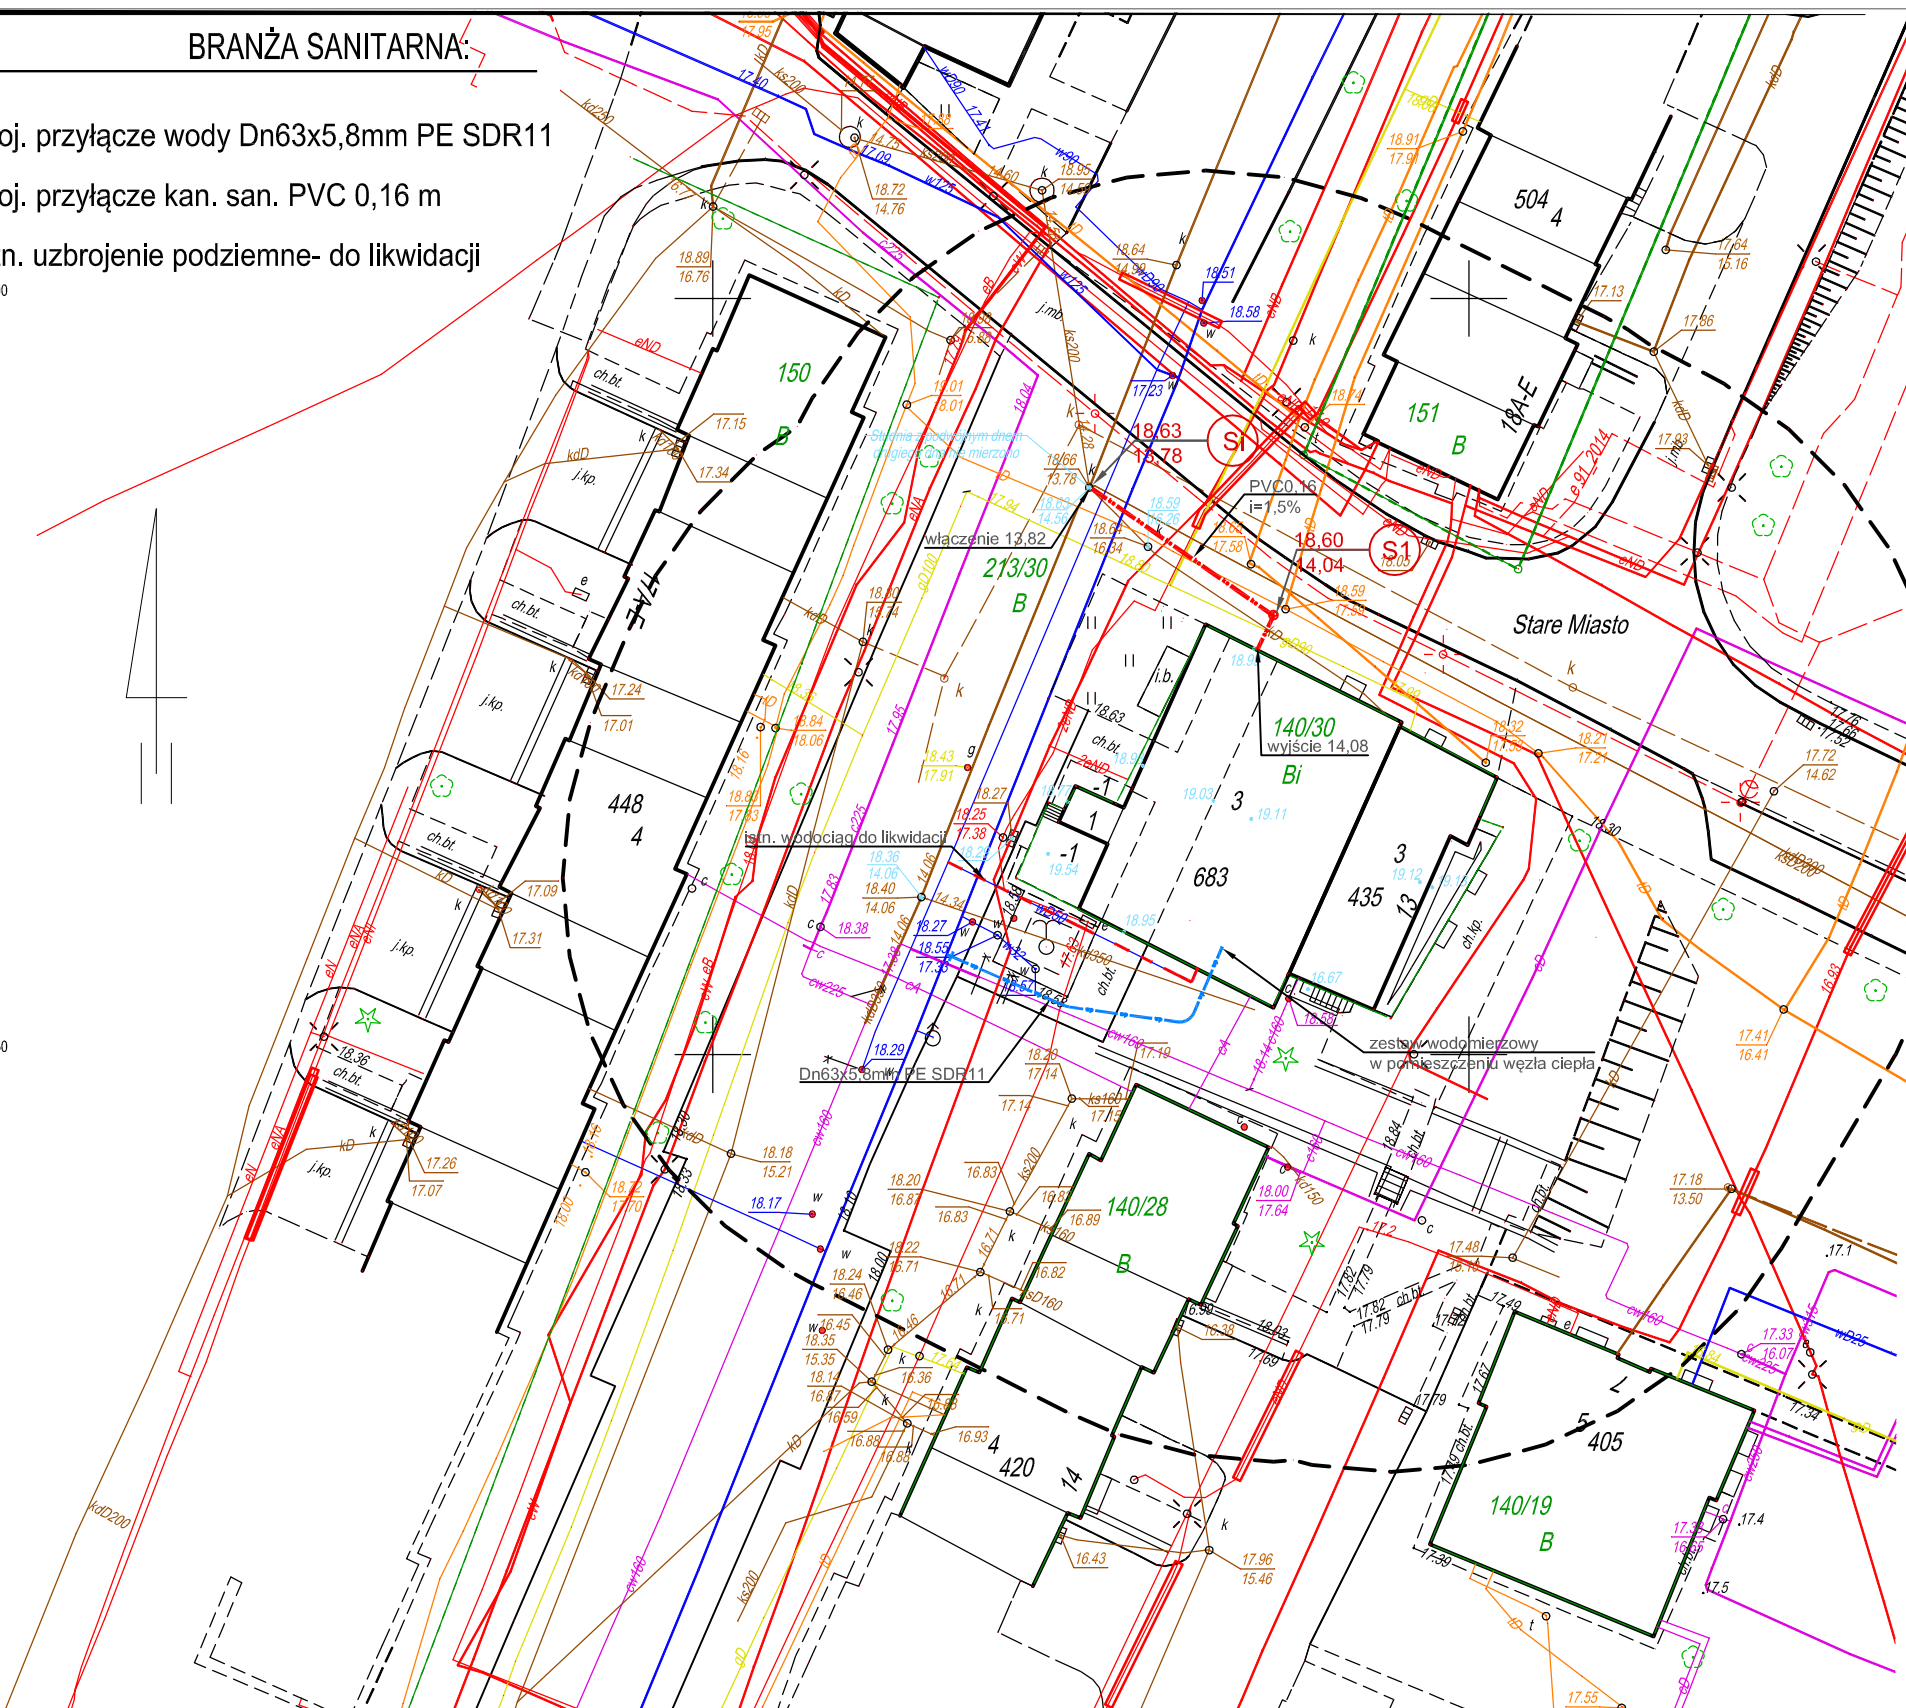

JEDNOSTKA PROJEKTOWA PRZEWODZĄCA:

**grupa YANG**  
architekci

Spółka z ograniczoną odpowiedzialnością Sp. k.  
Ul. Dębowa 172, 82-500 Kwidzyn  
www.grupayang.pl e-mail: pracownia@grupayang.pl  
mobile: +48 735 963 730

NAZWA OBIEKTU BUDOWLANEGO:  
ROZBUDOWA I PRZEBUDOWA CZĘŚCI NOWOŻYTNEJ ORAZ  
REMONT CZĘŚCI HISTORYCZNEJ RATUSZA STAROMIEJ-  
SKIEGO Z PRZEZNACZENIEM NA FUNKCJE MCKIE

ADRES OBIEKTU BUDOWLANEGO:  
STARY RATUSZ, OS. STARE MIASTO 13, 82-200 MALBORK  
DZ. NR 140/30, 213/30, OBR. GEOD. 11

TYTUŁ (NAZWA) RYSUNKU:  
PROJEKT ZAGOSPODAROWANIA TERENU

SKALA: 1:500 NR RYSUNKU: S-01

DATA: WRZESIEŃ 2020

IMIĘ I NAZWISKO: mgr inż. Grzegorz Robionek  
PODPIS:

SPECJALNOŚĆ: instalacje sanitarne  
NR UPRAWNIENI: KUP/0152/P00S/09

IMIĘ I NAZWISKO: inż. Dominika Gadek  
PODPIS:

SPECJALNOŚĆ: instalacje sanitarne  
NR UPRAWNIENI:

IMIĘ I NAZWISKO: mgr inż. Kazimierz Robionek  
PODPIS:

SPECJALNOŚĆ: instalacje sanitarne  
NR UPRAWNIENI: ZP.I.7342/73/TO/98

**skala 1:500**  
sekcja 6.214.29.23.3.3

Gmina **Malbork [220901\_1]**  
Obręb **11 [220901\_1.0011]**  
Działka **dz. 140/30**

**MAPA DO CELÓW PROJEKTOWYCH**

Układ współrzędnych płaskich – "2000"  
Układ wysokości – PL-EVRF2007-NH

Mapa powstała na podstawie mapy zasadniczej,  
uzupełnionej wynikami pomiaru z dn. 09.12.2019 r.  
Zakres opracowania \_\_\_\_\_  
Stanu prawnego granic nie ustalano.  
Służebności gruntowych nie badano.

**USŁUGI GEODEZYJNE**  
mgr inż. Marek Rybakowski  
82-200 Malbork Al. Wojska Polskiego 90 A/B  
ID 6640.1188.2019

Istnieje możliwość występowania innych  
przewodów uzbrojenia podziemnego, sporządzit.  
nie wykazanych na niniejszej mapie,  
nie zgłoszonych do inwentaryzacji.

Mapę dostosowano do celów projektowych na podstawie  
materiałów udostępnionych przez PODGIK w Malborku  
oraz wykonanej aktualizacji

Marek Rybakowski upr. nr 14099  
Malbork, 20.12.2019