


BUDYNEK 4B  
RZUT PIWNIC

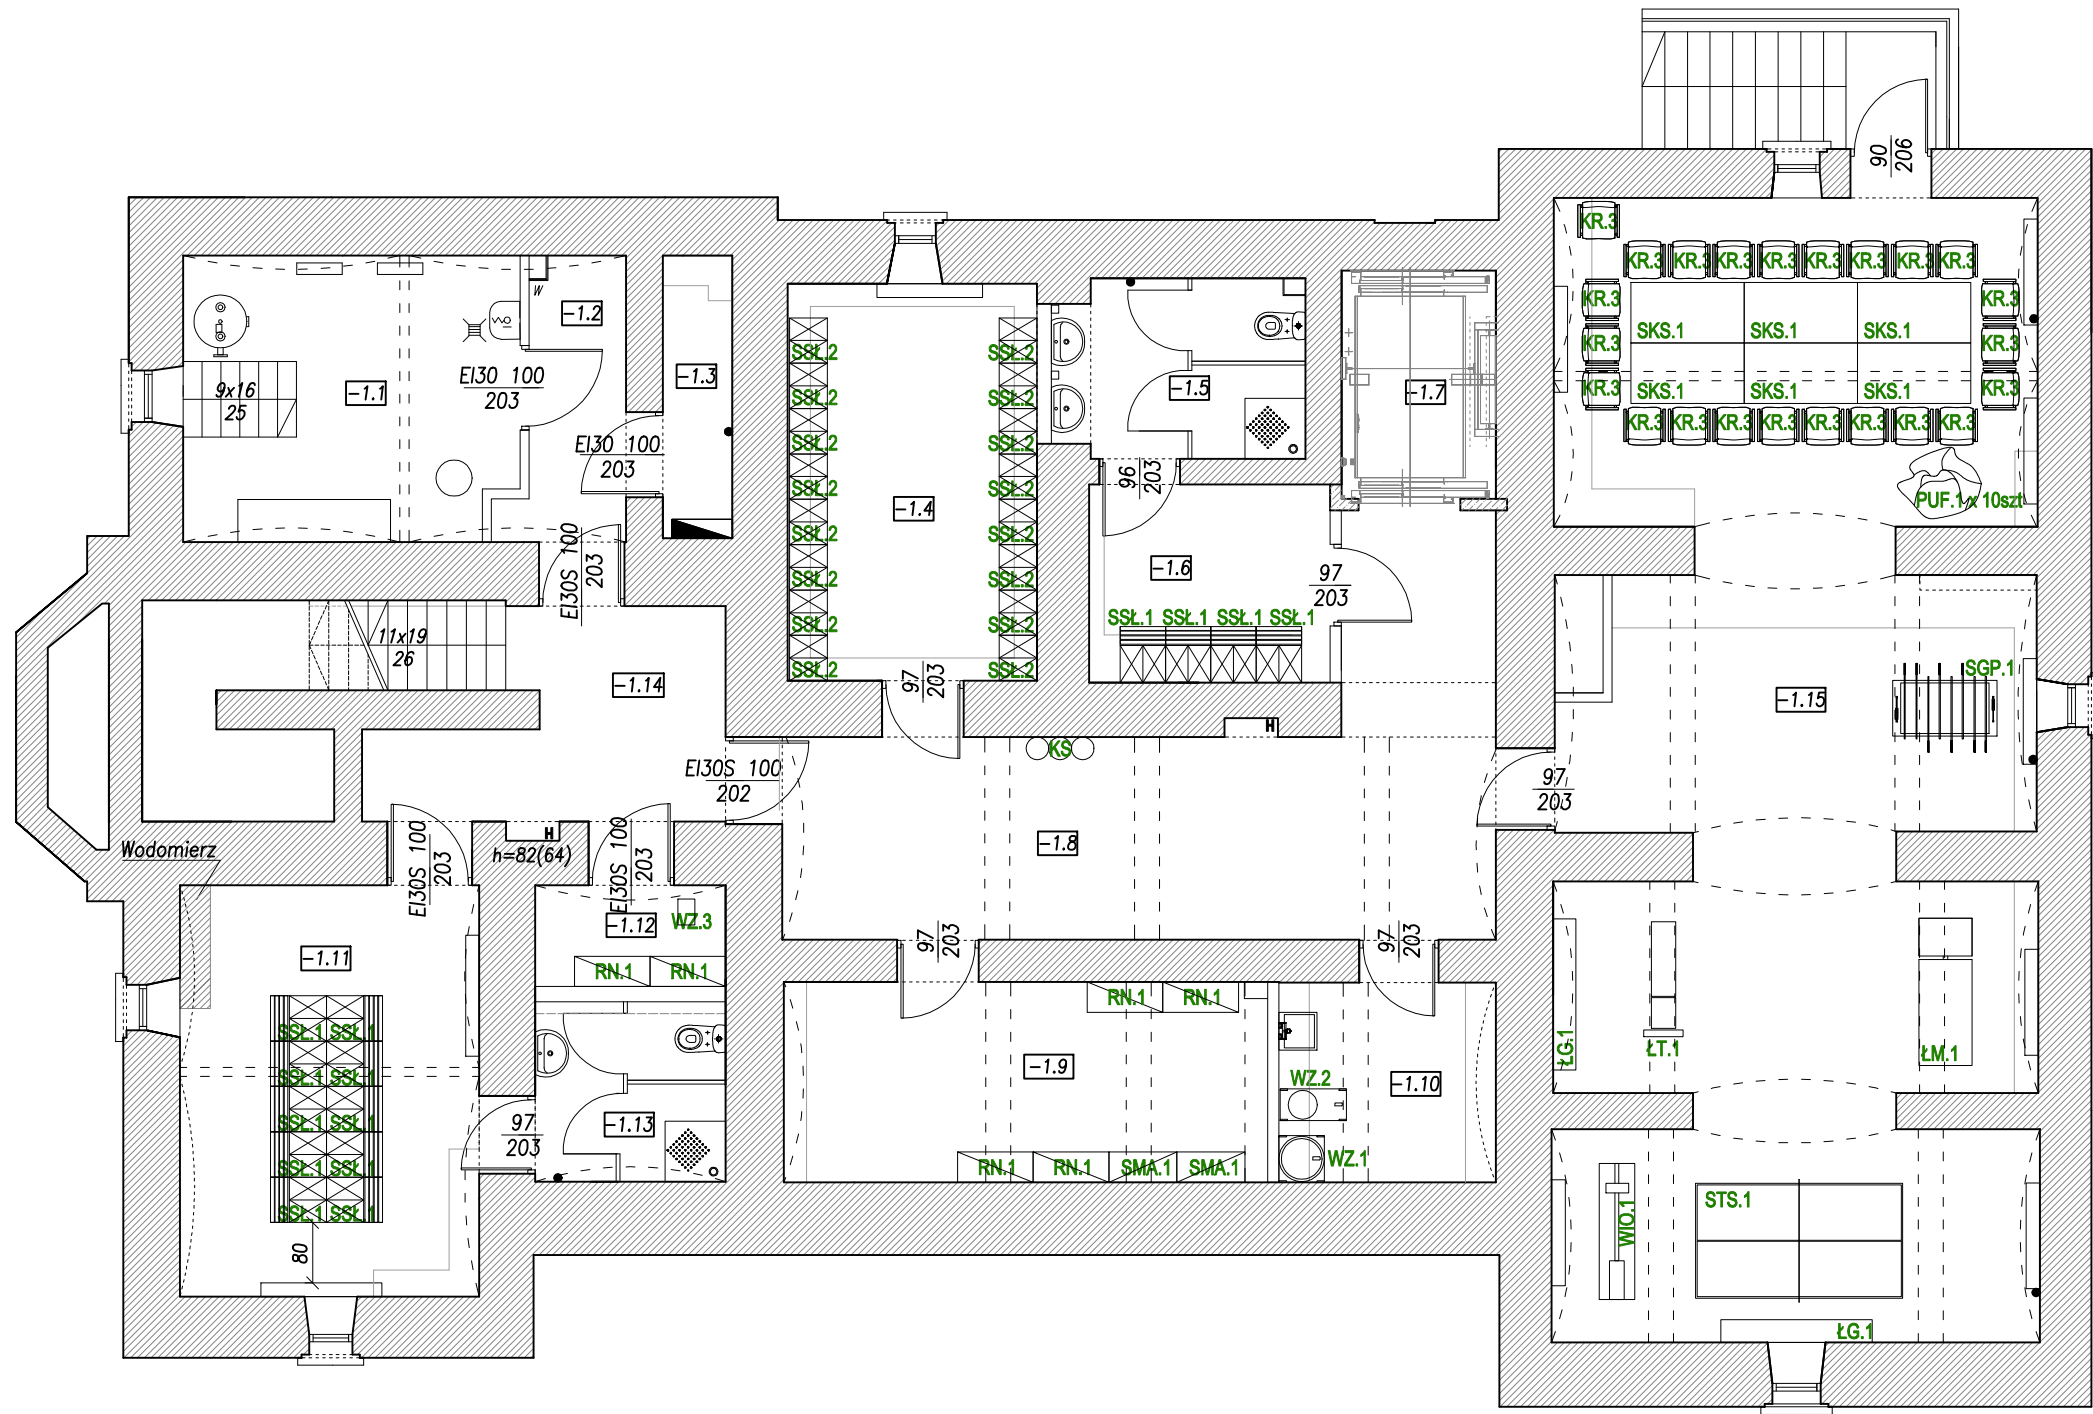

LEGENDA:

- SSŁ.1 - szafka szatniowa z ławką typ 1  
SSŁ.2 - szafka szatniowa z ławką typ 2  
WZ.3 - wózek do sprzątania  
RN.1 - regał ze stali nierdzewnej  
SMA.1 - szafa metalowa aktowa  
WZ.1 - wózek do transportu białej  
WZ.2 - wózek do transportu białej brudnej  
STS.1 - stół do tenisa stołowego  
SGP.1 - stół do gry w piłkarzyki  
ŁM.1 - łóżko do masażu  
SKS.1 - stół konferencyjny składany  
KR.3 - krzesło typ 3  
ŁT.1 - ławka treningowa  
WIO.1 - wiólarz magnetyczny  
ŁG.1 - ławka gimnastyczna  
KS - kosze do segregacji - komplet  
PUF.1 - pufa typ 1

PIWNICA			
Nr. pomieszczenia	Rodzaj pomieszczenia	Powierzchnia [m2]	Wykończenie
-1.1	Pomieszczenie techniczne	16,55	-
-1.2	Pomieszczenie techniczne	5,05	-
-1.3	Pomieszczenie techniczne	3,44	-
-1.4	Szatnia pacjentów	17,33	-
-1.5	Sanitariat	7,75	-
-1.6	Szatnia	8,36	-
-1.7	Szyb windy	6,40	-
-1.8	Korytarz	31,52	-
-1.9	Magazyn	16,97	-
-1.10	Brudownik	7,57	-
-1.11	Szatnia	21,54	-
-1.12	Pomieszczenie porządkowe	3,38	-
-1.13	Szatnia	6,00	-
-1.14	Klatka schodowa	14,93	-
-1.15	Sala do rekreacji	90,46	-
Pow. użytkowa		235,92	
Pow. ruchu		21,33	
SUMA POWIERZCHNI		257,25	



ZESPÓŁ BIUR PROJEKTOWYCH

Zespół Biur Projektowych  
ul. Świętokrzyska 12,  
30 - 015 Kraków,  
e - mail: [biuro@wolarek-zatorowski.eu](mailto:biuro@wolarek-zatorowski.eu)  
[www.wolarek-zatorowski.eu](http://www.wolarek-zatorowski.eu)

tel./fax (12) 423 47 39  
+48 607 616 222  
+48 692 299 165

Temat:	Aranżacja wnętrza i wyposażenie pomieszczeń budynku 4B - Szpitala Klinicznego im. dr J. Babińskiego SP ZOZ w Krakowie.			
Inwestor:	Szpital Kliniczny im. dr Józefa Babińskiego SP ZOZ w Krakowie			
Adres:	ul. dr J. Babińskiego 29 30-393 Kraków			
Projektant:	mgr inż. Piotr Wolarek UPR. NR MAP/0174/POOK/09			
Współpraca:	mgr inż. Magdalena Gruca			
Tytuł:	RZUT PIWNIC			
Data: 03.2021	Branża: BUDOWLANA	Faza: PROJEKT WYKONAWCZY	Skala: 1:100	Nr rysunku: A-01