


Nie wyklucza się istnienia w terenie innych podziemnych, które nie były zgłoszone do inwentaryzacji, lub o których brak jest informacji w instytucjach branżowych.

----- zakres opracowania mapy

Mapa do celów projektowych
SKALA 1:500
 Województwo: Wielkopolskie
 Powiat: poznański
 Gmina: Kórnik
 Obręb: Kórnik
 Sekcja: 6.174.13.16.4.4
 Działka nr: wg. zasiegu
 Stan aktualny na dzień : 19.10.2022
 Układ wysokości: PL-KRON86_NH
 Układ współrzędnych prostokątnych płaskich: 2000/6

Poswiadczam, że niniejszy dokument został opracowany w wyniku prac geodezyjnych i kartograficznych, których rezultaty zawiera operat techniczny pozytywnie zweryfikowany. Jednocześnie informuję, że jestem świadomy odpowiedzialności karnej za złożenie fałszywego oświadczenia.	
Identyfikator zgłoszenia prac geodezyjnych GK6.GZZ.4071.16032.2022	Organ służby geodezyjnej, który otrzymał zgłoszenie Starosta Poznański
Wykonawca prac geodezyjnych Usługi geodezyjno-kartograficzne Harfusz Naskrent ul. Bądzajska 50, 62-035 Kórnik NIP: 7851430804 REGON: 639708750 +48 607 606 787 naskrentgeodezja@p.pl	Nr oraz data sporządzenia dokumentu zawierającego wynik pozytywnej weryfikacji Protokół weryfikacji nr 1 z dnia 26.10.2022
Imię i nazwisko oraz nr uprawnień zawodowych kierownika prac mgr Arkadiusz Kalliski Geolog, Geodeza uprawiony nr. upr. 18497/2002 ul. Krafcowa 23 62-070 Dąbrowa tel. +48-502-029-143	Imię i nazwisko oraz nr uprawnień zawodowych kierownika prac mgr Arkadiusz Kalliski Geolog, Geodeza uprawiony nr. upr. 18497/2002 ul. Krafcowa 23 62-070 Dąbrowa tel. +48-502-029-143

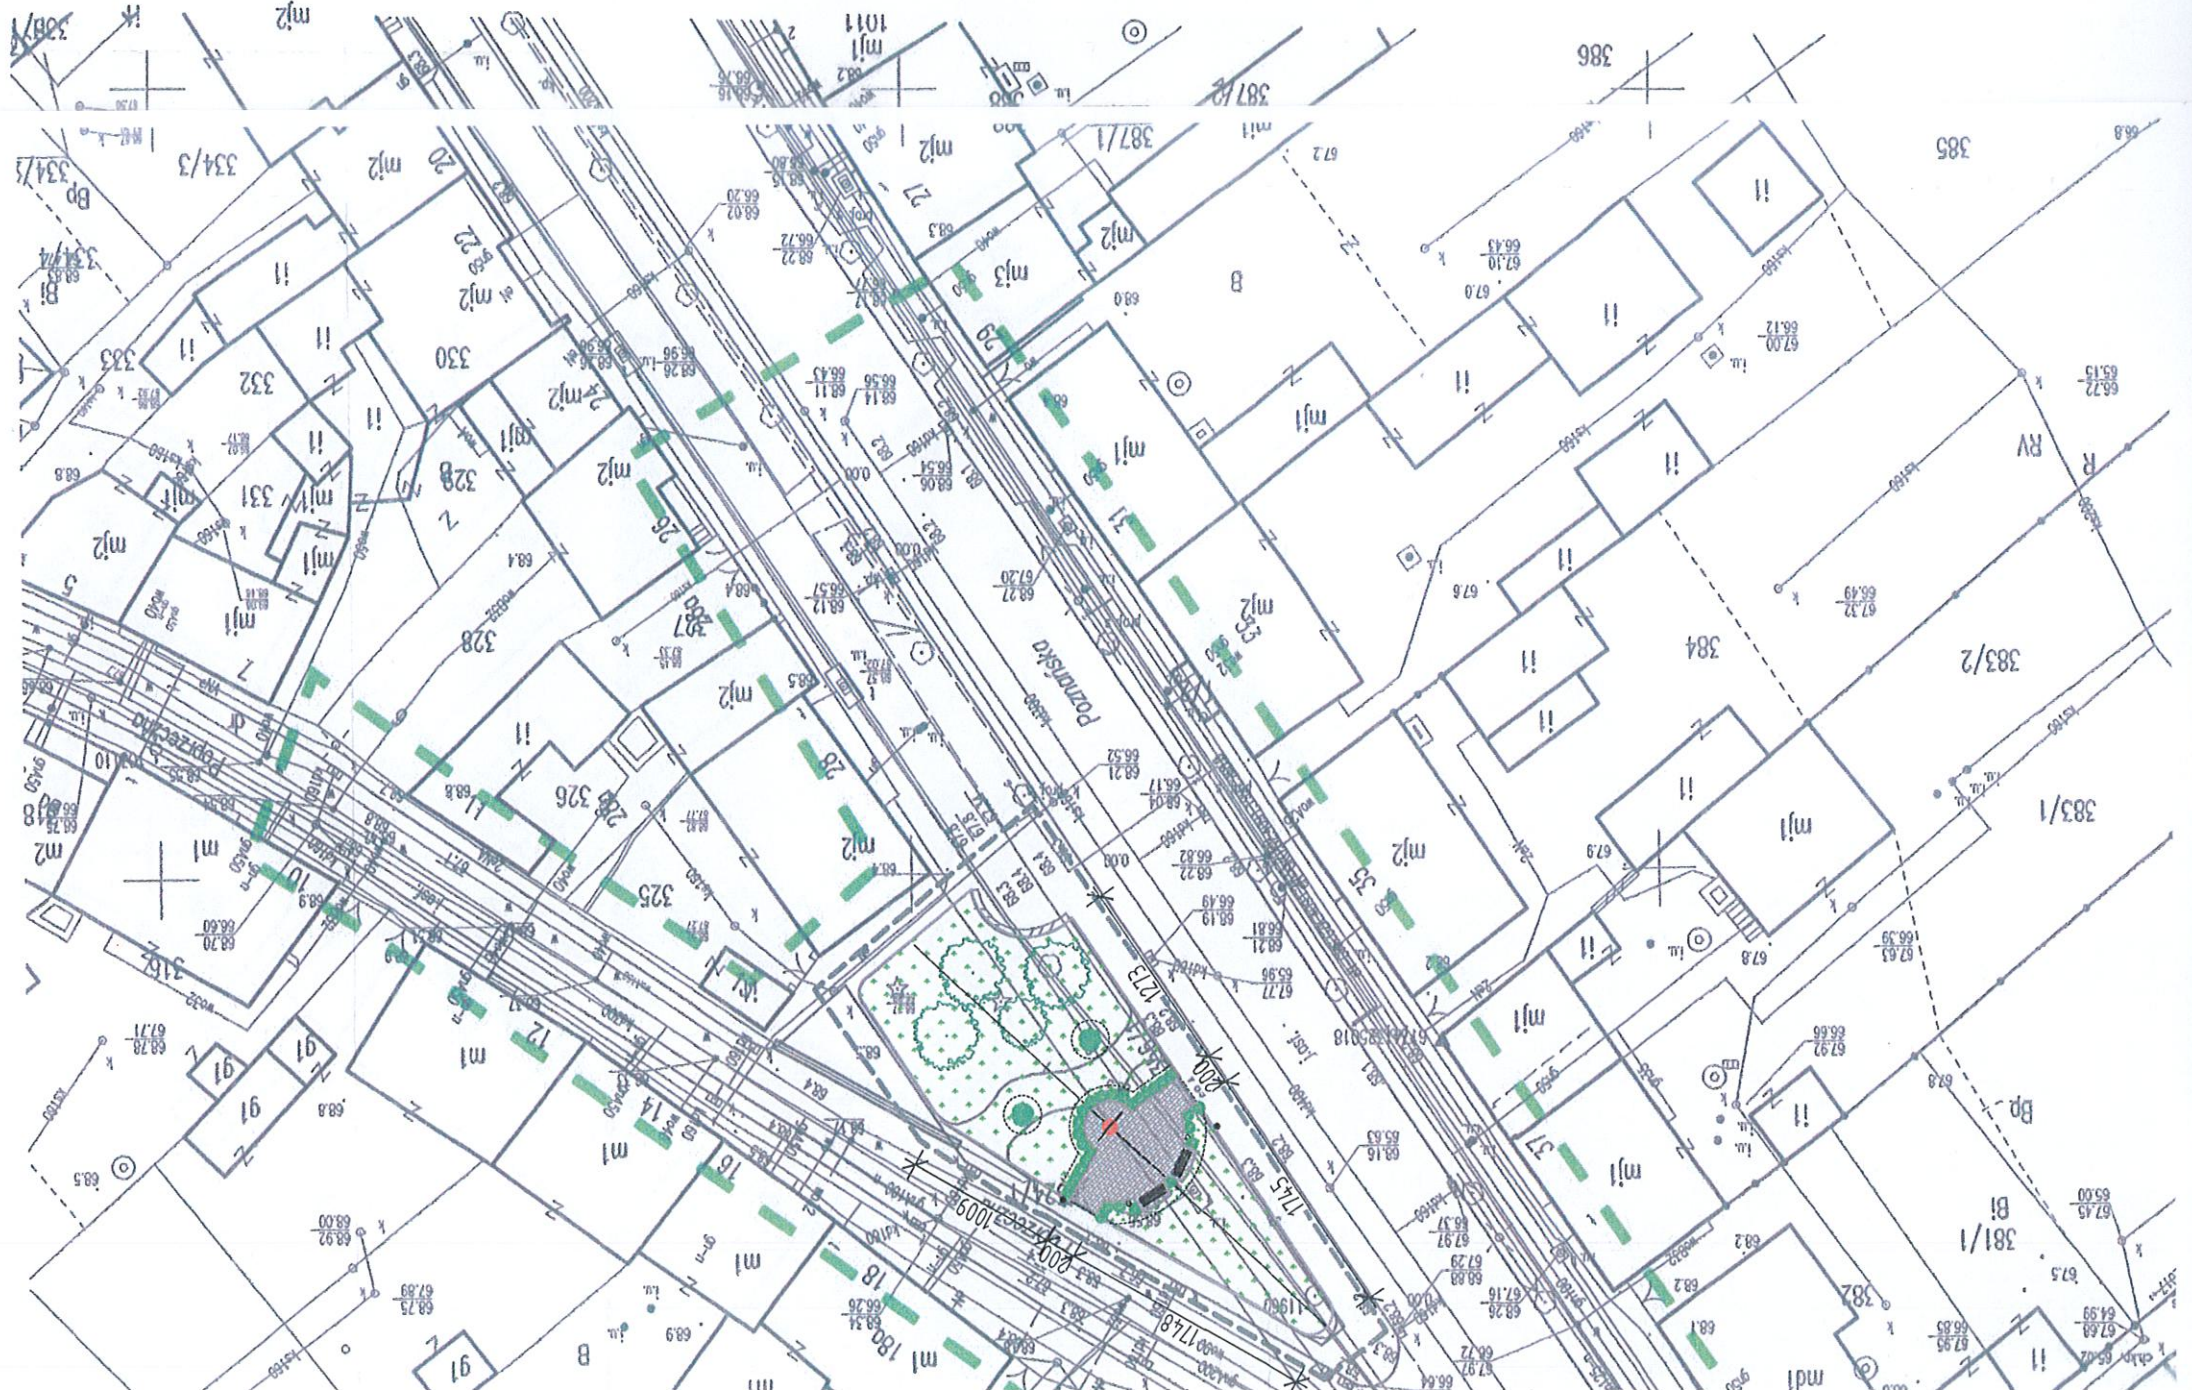

Niniejsze opracowanie chronione jest prawem autorskim (Ustawa z dnia 4 lutego 1994r. Dz. U. z 2000r. Nr 80, poz. 904). Nie może być kopiowane, ani udostępniane bez zgody projektanta.	
PRACOWNIA PROJEKTOWA "GOYA" Sławomir Gierliński ul. Leśna 14/16 62-023 Robakowo e-mail: biuro@gierlinski.pl tel. 502 669 992	
Inwestor: Miasto i Gmina Kórnik Pl. Niepodległości 1, 62-035 Kórnik	obiekt: Budowa pomnika Kórnik, dz. nr ewid. 324/1, 356/1, obręb Kórnik, gmina Kórnik
branża: Architektura	temat: PROJEKT ZAGOSPODAROWANIA TERENU
skala: 1:500	nr rysunku: A-0
Projektował: MGR INŻ. SŁAWOMIR GIERLIŃSKI WKP/0208/POOK/04	Projektował: MGR INŻ. ŁUKASZ MAŁYSZ 89/WPKK/UB/2011
Sprawdzał: MGR INŻ. MARCIN PAŚCZAK WKP/0252/PWOK/17	Sprawdzał: MGR INŻ. KATARZYNA MANIA WKP/0252/PWOK/17
Opracował: MGR INŻ. KATARZYNA MANIA WKP/0252/PWOK/17	Opracował: INŻ. WERONIKA WOŹNIAK WKP/0252/PWOK/17

JEST TAKI SAM JAK
 ZAKRES INWESTYCJI

ZAKRES BADAŃ
 ARCHEOLOGICZNYCH

STAROSTWO POWIATOWE
 w Poznaniu
 Powiatowy Konserwator Zabytków
 ul. Jackowskiego 18
 60-509Poznań