

MAPA ZASADNICZA

mapa nie może służyć dla celów projektowych

Oznaczenie kancelaryjne

PODGIK.6642.206.2019

Jednostka ewidencyjna

identyfikator

141404_5

nazwa

Nasielsk

Obręb ewidencyjny

identyfikator

0011

nazwa

Dębinki

Działka ew. nr

292/1

Skala mapy

1:500

Nazwa układu współrzędnych


prostokątnych płaskich

2000/7

wysokości

Kronsztadt 86

Punkty załamania granic oznaczone symbolem X pochodzą z wektoryzacji mapy ewidencyjnej w skali 1:5000, których położenie nie spełnia wymagań dokładnościowych przewidzianych w Rozporządzeniu Ministra Rozwoju Regionalnego i Budownictwa z dnia 29 marca 2001r. w sprawie ewidencji gruntów i budynków.

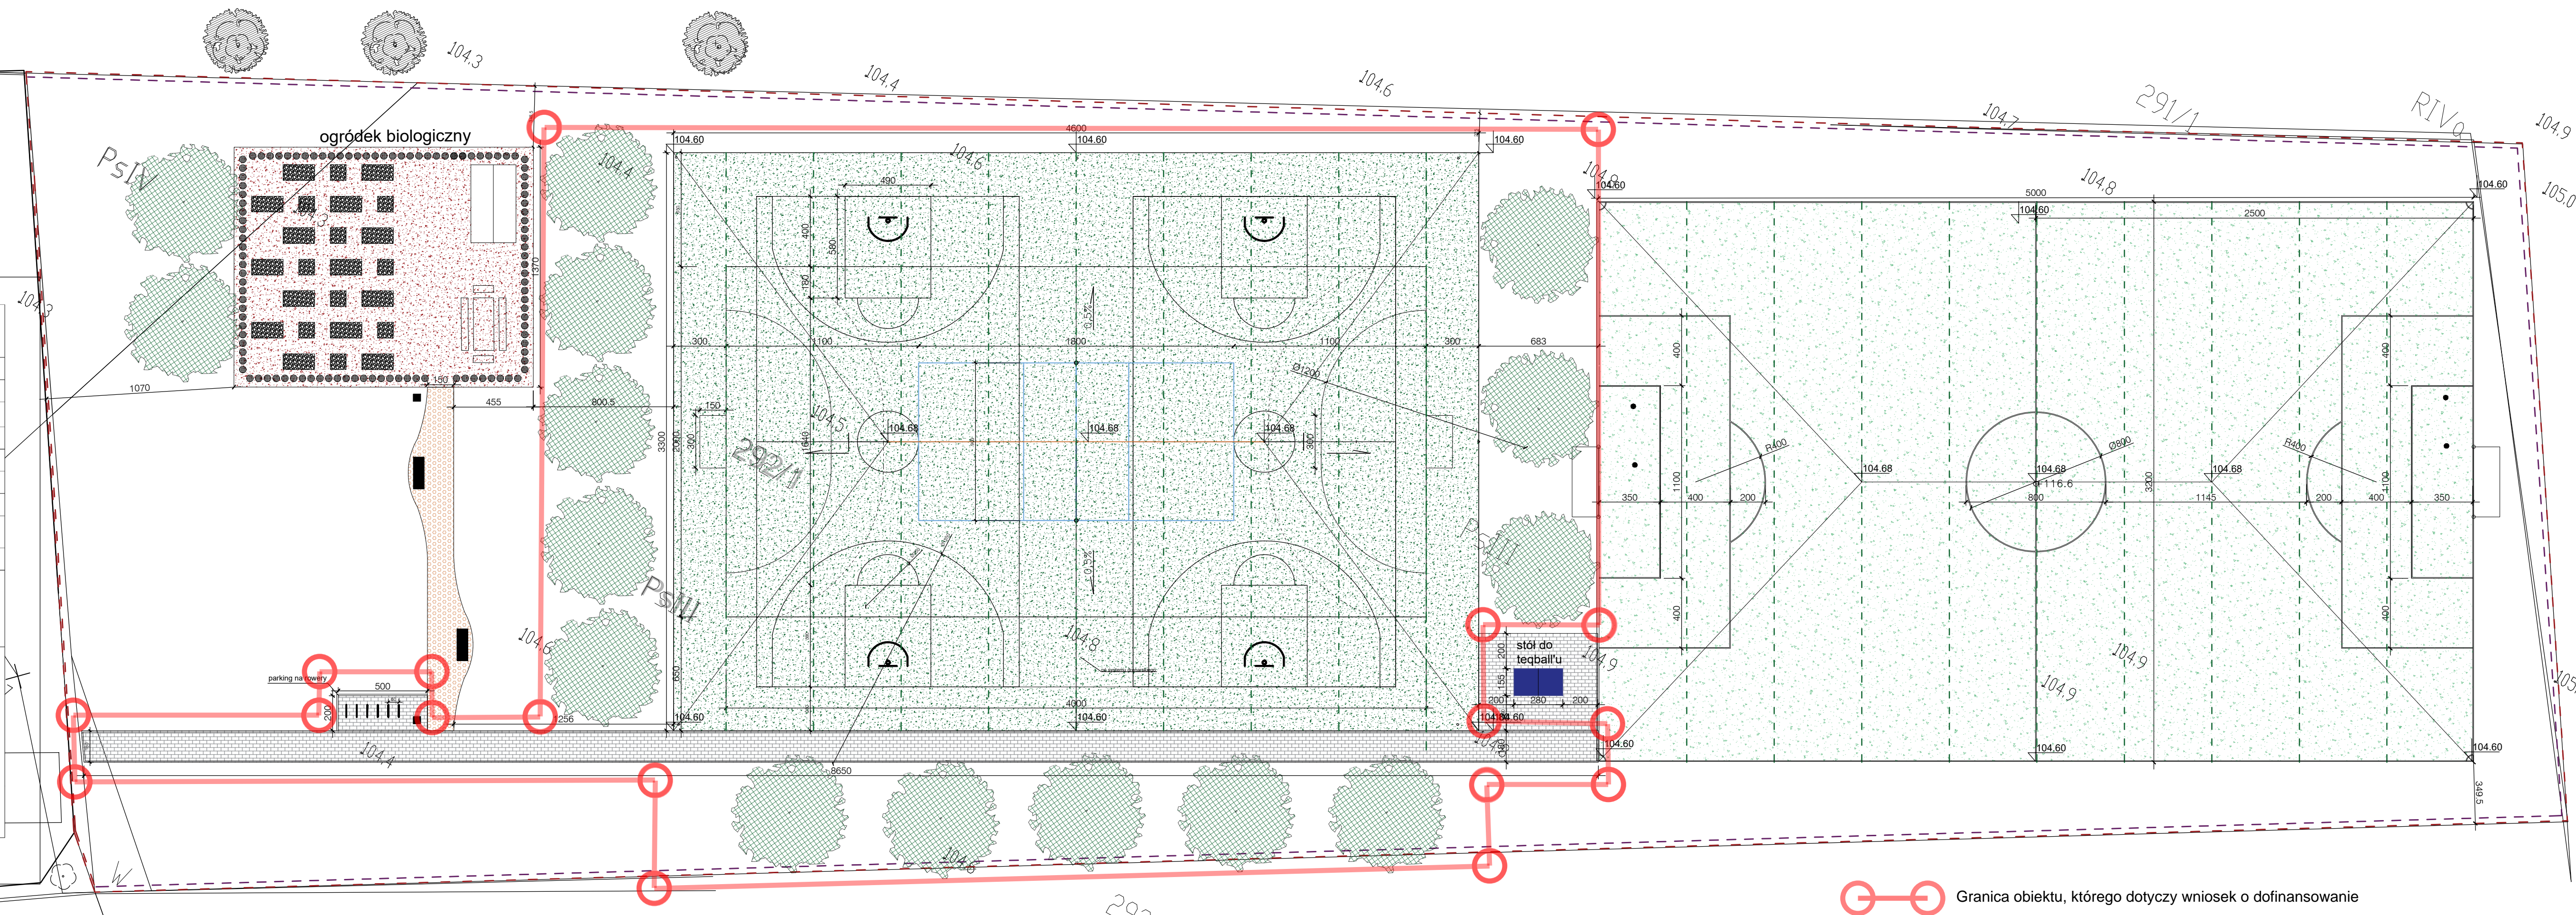

ORIENTACJA:

ZESTAWIENIE ELEMENTÓW:

OBRZEŻA 8CM	716m
LINIE MAŁOWANE	908m
BRAMKI DO PIŁKI NOŻNEJ	2 sztuk.
SŁUPKI I SIATKA DO SIATKÓWKI	1 sztuk.
STOJAKI DO GRY W KOSZA(KOMPLET)	2 komplety
BRAMKI DO PIŁKI RĘCZNEJ	2 sztuk.
ŁAWKA	3 sztuki
OGRODZENIE PANELOWE	322m
KOSZ NA ŚMIECI	2 sztuki
TRZCINNIK OSTROKWIATOWY	110 sztuki
SYSTEM DRENARSKI	585m
STÓŁ ZEWNĘTRZNY DLA 8 OSÓB	1 SZTUKA.
STOJAKI ROWEROWE	6 sztuk
SKRZYŃE INSPEKCYJNE	20 sztuk
SZKLARNIA OGRODOWA	1 sztuka
STÓŁ DO TENISA	1 sztuka

BILANS TERENU DLA DZIAŁKI :

NAWIERZCHNIA POLIURETANOWA	1518m2
NAWIERZCHNIA UTWARDZONA(KOSTKA)	189m2
NAWIERZCHNIA Z BRUKU DREWNIANEGO	37m2
NAWIERZCHNIA Z TRAWY NATURALNEJ	1591m2
SUMA	3334m2
CAŁKOWITA POW. DZIAŁKI	6091m2
POWIERZCHNIA CZYNNA BIOLOGICZNIE	72%

LEGENDA ELEMENTÓW PLANOWANYCH DO WYKONANIA :

NAWIERZCHNIA POLIURETANOWA	OGRODZENIE PANELOWE
TRAWA NATURALNA ROZWIJANA Z ROLKI	GRANICA OPRACOWANIA
BRUK DREWNIANY	OSI SYSTEMU DRENARSKIEGO
NAWIERZCHNIA UTWARDZONA	DRZEWO DO NASADZENIA
NAWIERZCHNIA BRUKOWA	WAŻNE DRZEWO ISTNIEJĄCE
ELEMENTY STAŁE (do zlikwidowania)	PIEKOCZYWYT
KOSZ NA ŚMIECI	FURTKA WEJŚCIOWA
ŁAWKA	SKRZYŃKA INSPEKTOWA
STOJAKI NA ROWERY	TRZCINNIAK OSTROLISTY
WIORY DRZEWNE	

Tytuł rysunku: Projekt Zagospodarowania Terenu

Nazwa inwestycji: **Przebudowa obiektów sportowych przy szkole podstawowej w Dębinkach i utwardzenie terenu i budowa małej architektury.**

Faza: projekt budowlano-architektoniczny

Objekt: bieżnia lekkoatletyczna wraz z boiskiem wielofunkcyjnym i małą architekturą

Adres: dz. nr ew. 292/1 obr. ew. 0011, Dębinki

Opracowanie projektowe: Karol Perkowski | kom. 698 621 993

Projektant: mgr inż. Robert Wypych, branża konstrukcyjno-budowlana nr uprawnień MAZ/0060/PWOK/07 R.W. PERSPEKTYWA S.C. 05-180 POMIECHÓWEK UL. ŚWIERKOWA 1

Inwestor: Gmina Nasielsk

Podpis i pieczęć:

Skala 1/200

kod 05-190

Data 1/04/2019r

rys.1