


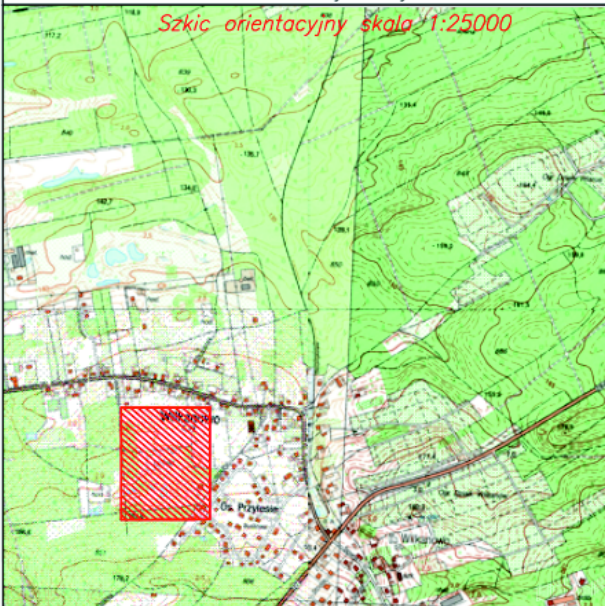

MAPA DO CELÓW PROJEKTOWYCH

Skala mapy	1:1000
Oznaczenie kancelaryjne zgłoszenia pracy geodezyjnej	GG-16640.1993.2020
Numer księgi robót	481/2020
Numer działki	325, 953/1
Jednostka ewidencyjna	identyfikator nazwa 080907_2
Obrob. ewidencyjny	identyfikator nazwa 080907_2.0011
Układ odniesienia	Przeglądany płaskich Układ wysokościowy 2000(15) Kronstadt 86
Oznaczenie granic obszaru, który był przedmiotem aktualizacji	-----
Linia zabudowy z miejscowego planu zagospodarowania przestrzennego	-----
Linia rozgraniczająca tereny o różnym przeznaczeniu z miejscowego planu zagospodarowania przestrzennego	-----
Informacja o służebnościach gruntowych mających wpływ na zagospodarowanie gruntów, zlokalizowanych w granicach projektowanej inwestycji	nie badano
Wzrostnik sporządzona przy wykorzystaniu mapy zasadniczej	5.166.24.04.3.2; 5.166.24.04.3.4; 5.166.24.04.4.1; 5.166.24.04.4.3; 5.166.24.09.1.2; 5.166.24.09.2.1
Nie wyklucza się istnienia w terenie również uzbrojenia, o którym brak było informacji branżowych i nie zostało odnotowane w czasie inwentaryzacji geodezyjnej	
Granice w zakresie aktualizacji mapy są granicami prawnymi	
Data opracowania mapy	20.11.2020r.



- #### OZNACZENIA
- PROJEKTOWANA KANALIZACJA SANITARNIA PCV200
 - PROJEKTOWANA STUDZIENKA
 - ISTNIEJĄCA KANALIZACJA SANITARNIA PCV 200
 - PROJEKTOWANA ŚCIEC WODOCIĄGOWA PEHD110
 - PROJEKTOWANY HYDRANT NADZIEMNY DN80
 - ISTNIEJĄCA ŚCIEC WODOCIĄGOWA PEHD110

PROJEKT Piotr Wojciechowski 65-994 Zielona Góra tel. (74) 048 453 83 Bx ul. Komonkows 1 email: projekt-bw@o2.pl	
Inwestor: Wilkanowo dz.nr 953/1: 325	Branża: BUDOWA SIECI KANALIZACYJNEJ I WODOCIĄGOWEJ we wsi Wilkanowo gm. Świdnica
Skala: 080907_2.0009 gm. Świdnica Obręb: 0011 Wilkanowo	Umowa: Gmina Świdnica
Data: ul. Długa 38, 66-006 Świdnica	Data: 11.2020
Tytuł: PROJEKT ZAGOSPODAROWANIA TERENU	Skala: 1:500
Stanowisko: Imię i nazwisko: mgr inż. Piotr Wojciechowski	Podpis: ark1
Uprawnienie: LBS/0064/P005/11	Branża: LBS/0004/P003/11
Sprawdzik: mgr inż. Małgorzata Samolewska	Podpis: ark1