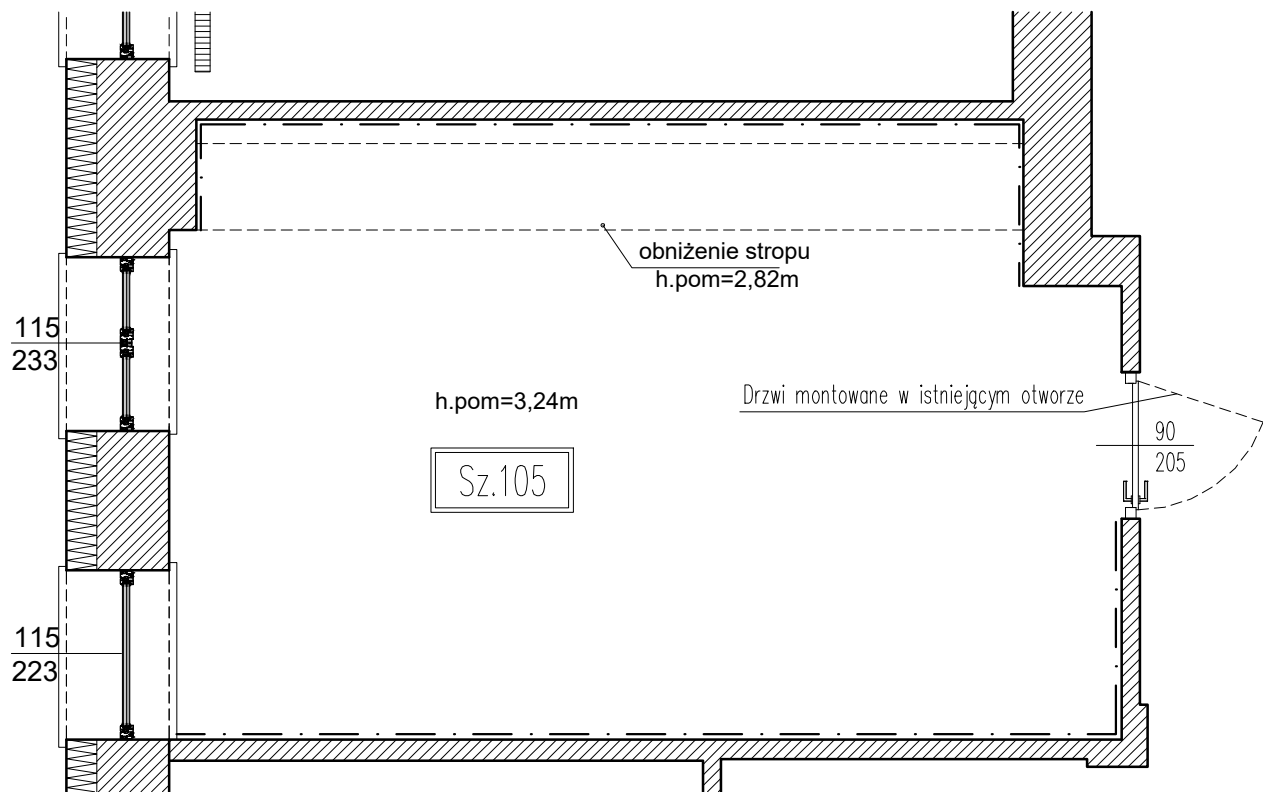


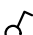
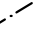




UWAGA: Rozmieszczenie gniazd zasilających komputery i sprzęt multimedialny oraz gniazda instalacji teletechnicznych i multimedialnych do uzgodnienia z Inwestorem na etapie realizacji



- 2x  – gniazdo 2x 230V/16A/IP20
- 2x  – 2x gniazdo RJ-45 kat. 6A STP 360°, okablowanie S/FTP kat.6
-  – łącznik instalacyjny
-  – deska odbojowa na ścianie
-  – projektowane ściany, zasłepienia otworów

 <div>tel. +48 22 215 91 98 mobile: +48 606 383 883 DevisArt sp. z o.o., ul. Eliudy Rewolucyjnej 3, 02-643 Warszawa NIP 5213614912, REGON 144418392, KRS 0000402630 Bank Millennium S.A. 92 1160 2202 0000 0001 9525 3358</div> <div>spółka z ograniczoną odpowiedzialnością</div>	
Nazwa i adres obiektu budowlanego: Zespół Szkół Nr 1 Im. Tony Halika ul. Poznańska 129/131, 05-850 Ożarów Mazowiecki	
Przedmiot opracowania: Remont wybranych pomieszczeń Zespołu Szkół Nr 1 Im. Tony Halika	Data: maj 2023
Temat opracowania: Remont pomieszczenia Sz.105	Skala: 1:50
UWAGA: Niniejsze opracowanie stanowi wytyczne do planowanych prac remontowo - odtworzeniowych i należy je rozpatrywać łącznie z przedmiarem robót budowlanych	Rys nr: 4
Opracował: Grzegorz Szlaski	Podpis: 