


# RZUT PARTERU SKALA 1:75

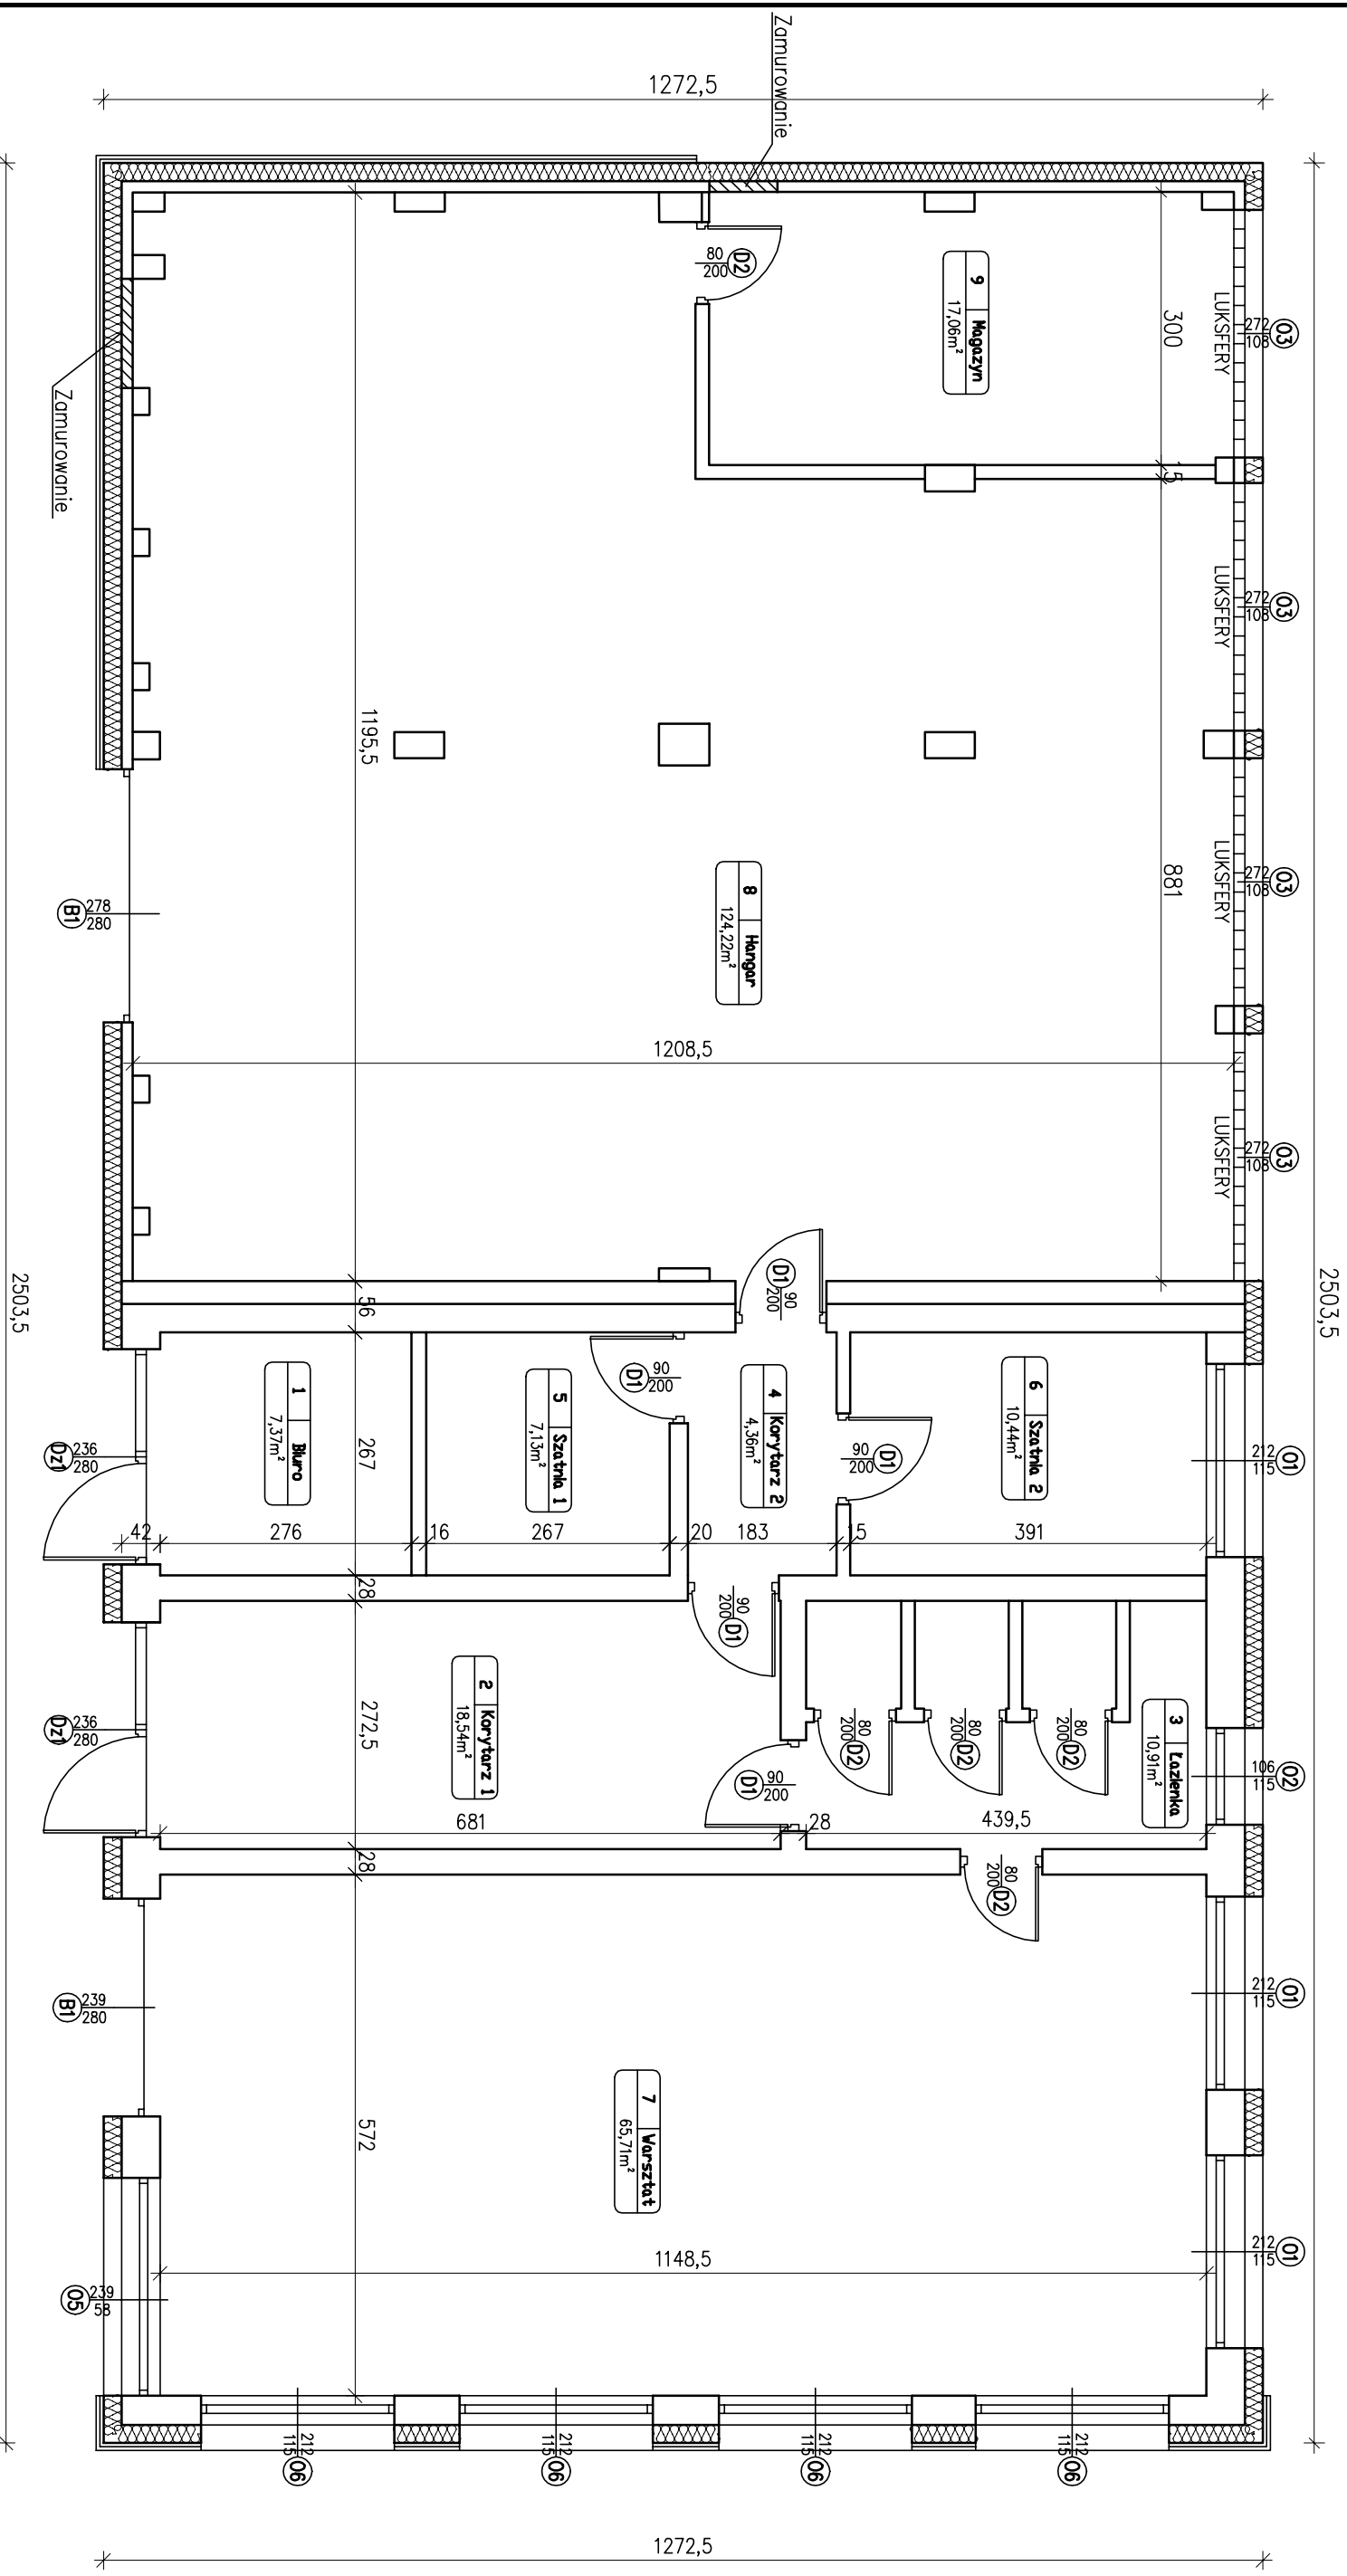

## PARTER - ZESTAWIENIE POWIERZCHNI

Nr pom.	Nazwa pomieszczenia	Posadzka	Powierzchnia użytkowa [m <sup>2</sup> ]
1	Biuro	Gres	7,37
2	Korytarz 1	Gres	18,54
3	Łazienka + pomieszczenie gospodarcze	Gres	10,91
4	Korytarz 2	Gres	4,36
5	Szatnia 1	Gres	7,13
6	Szatnia 2	Gres	10,44
7	Warsztat	Pos. przemysłowa	65,71
8	Hangar	Pos. przemysłowa	124,22
9	Magazyn	Pos. przemysłowa	17,06
<b>SUMA:</b>			<b>265,74</b>

**DOMAN-PRO**  
Biurowiec i Lokale Usługowe

**DOMAN-PRO** Arkadiusz Domański  
ul. Aiantów 12/1, 88-400 Żnin, NIP: 558-170-90-90  
tel. 607 843 781, e-mail: biuro@doman-pro.pl

BIURO PROJEKTOWE IBERSUA INWESTICJA

TEMAT OPRACOWANIA  
Przebudowa przystani żeglarskiej w Rydlewie – remont budynku przystani, no dźwice nr 5/1 w Rydlewie, gmina Żnin

DATA  
27.01.2020r.

TYTUŁ RYSUNKU  
RZUT PARTERU

SKALA  
1:75

INWESTOR  
Gmina Żnin  
ul. 700-lecia, 88-400 Żnin

ETAP  
ZGOSZENIE ROBÓT  
BUDOWLANYCH

FUNKCJA  
AUTOR

NR UPRAWNIEN  
KUP/0003/PB/0/16

OPRACOWAŁ  
mgr inż. Arkadiusz Domański

SPECIALNOŚĆ  
KONSTRUKCJA

PODPIS

NR RYS.  
A1

Wzrost: wykonano przy pomocy programu ZBCAD - 2018, BESICAD 2019