

Mapa do celów projektowych

Identyfikator zgłoszenia pracy geodezyjnej		GK.6640.1021.2021
Obiekt		w. Wojstawice, dz. 377/2
Jednostka ewidencyjna	identyfikator	101904_2
	nazwa	gm. Zduńska Wola
Obręb ewidencyjny	identyfikator	101904_2.0025
	nazwa	Wojstawice
Skala mapy		1:500
Nazwa układu współrzędnych	prostokątnych płaskich	2000/18
	wysokości	Kronsztadt 60
Oznaczenie granic obszaru, który był przedmiotem aktualizacji		-----
Oznaczenie i informacje o służebnościach gruntowych mających wpływ na zagospodarowanie gruntów zlokalizowanych w granicach projektowanej inwestycji		nie badano
Oznaczenie i opis obiektów projektowanych		proj.k 209/2020 proj.g 15/2021
Oznaczenie i symbol konturu użytku gruntowego, który nie jest ujawniony w bazie danych ewidencji gruntów i budynków		brak
Liczba księgi robót		120/21

USŁUGI GEODEZYJNO - KARTOGRAFICZNE
INWESTMAP S.C.
Wiesław Oleszczyk, Zbigniew Pawlak
ul. Kościelna 7, 98-220 Zduńska Wola
NIP 829-10-66-662, REGON 730192448
tel 43 823 90 20


21.06.2021
Nazwa /imię i nazwisko wykonawcy/
oraz data i podpis osoby
reprezentującej wykonawcę

Geodeta Uprawniony
Zbigniew Pawlak
nr upr. 5576

21.06.2021
Imię i nazwisko, nr uprawnień
oraz data i podpis geodety uprawnionego
który opracował mapę

Jestem świadomy odpowiedzialności karnej za złożenie fałszywego oświadczenia.
Oświadczam, że operat techniczny zawierający rezultaty prac geodezyjnych w wyniku których powstał niniejszy dokument uzyskał pozytywny wynik weryfikacji.

Identyfikator zgłoszenia prac geodezyjnych	GK.6640.1021.2021
Organ służby geodezyjnej który otrzymał zgłoszenie	Starosta Powiatu Zduńskowolskiego
Wykonawca prac geodezyjnych	Usługi Geodezyjno - Kartograficzne Inwestmap s.c. W. Oleszczyk, Z. Pawlak
Nr oraz data sporządzenia dokumentu zawierającego wynik pozytywnej weryfikacji	data: 21.06.2021
Imię i nazwisko oraz nr uprawnień zawodowych kierownika prac	Zbigniew Pawlak Nr uprawnień 5576

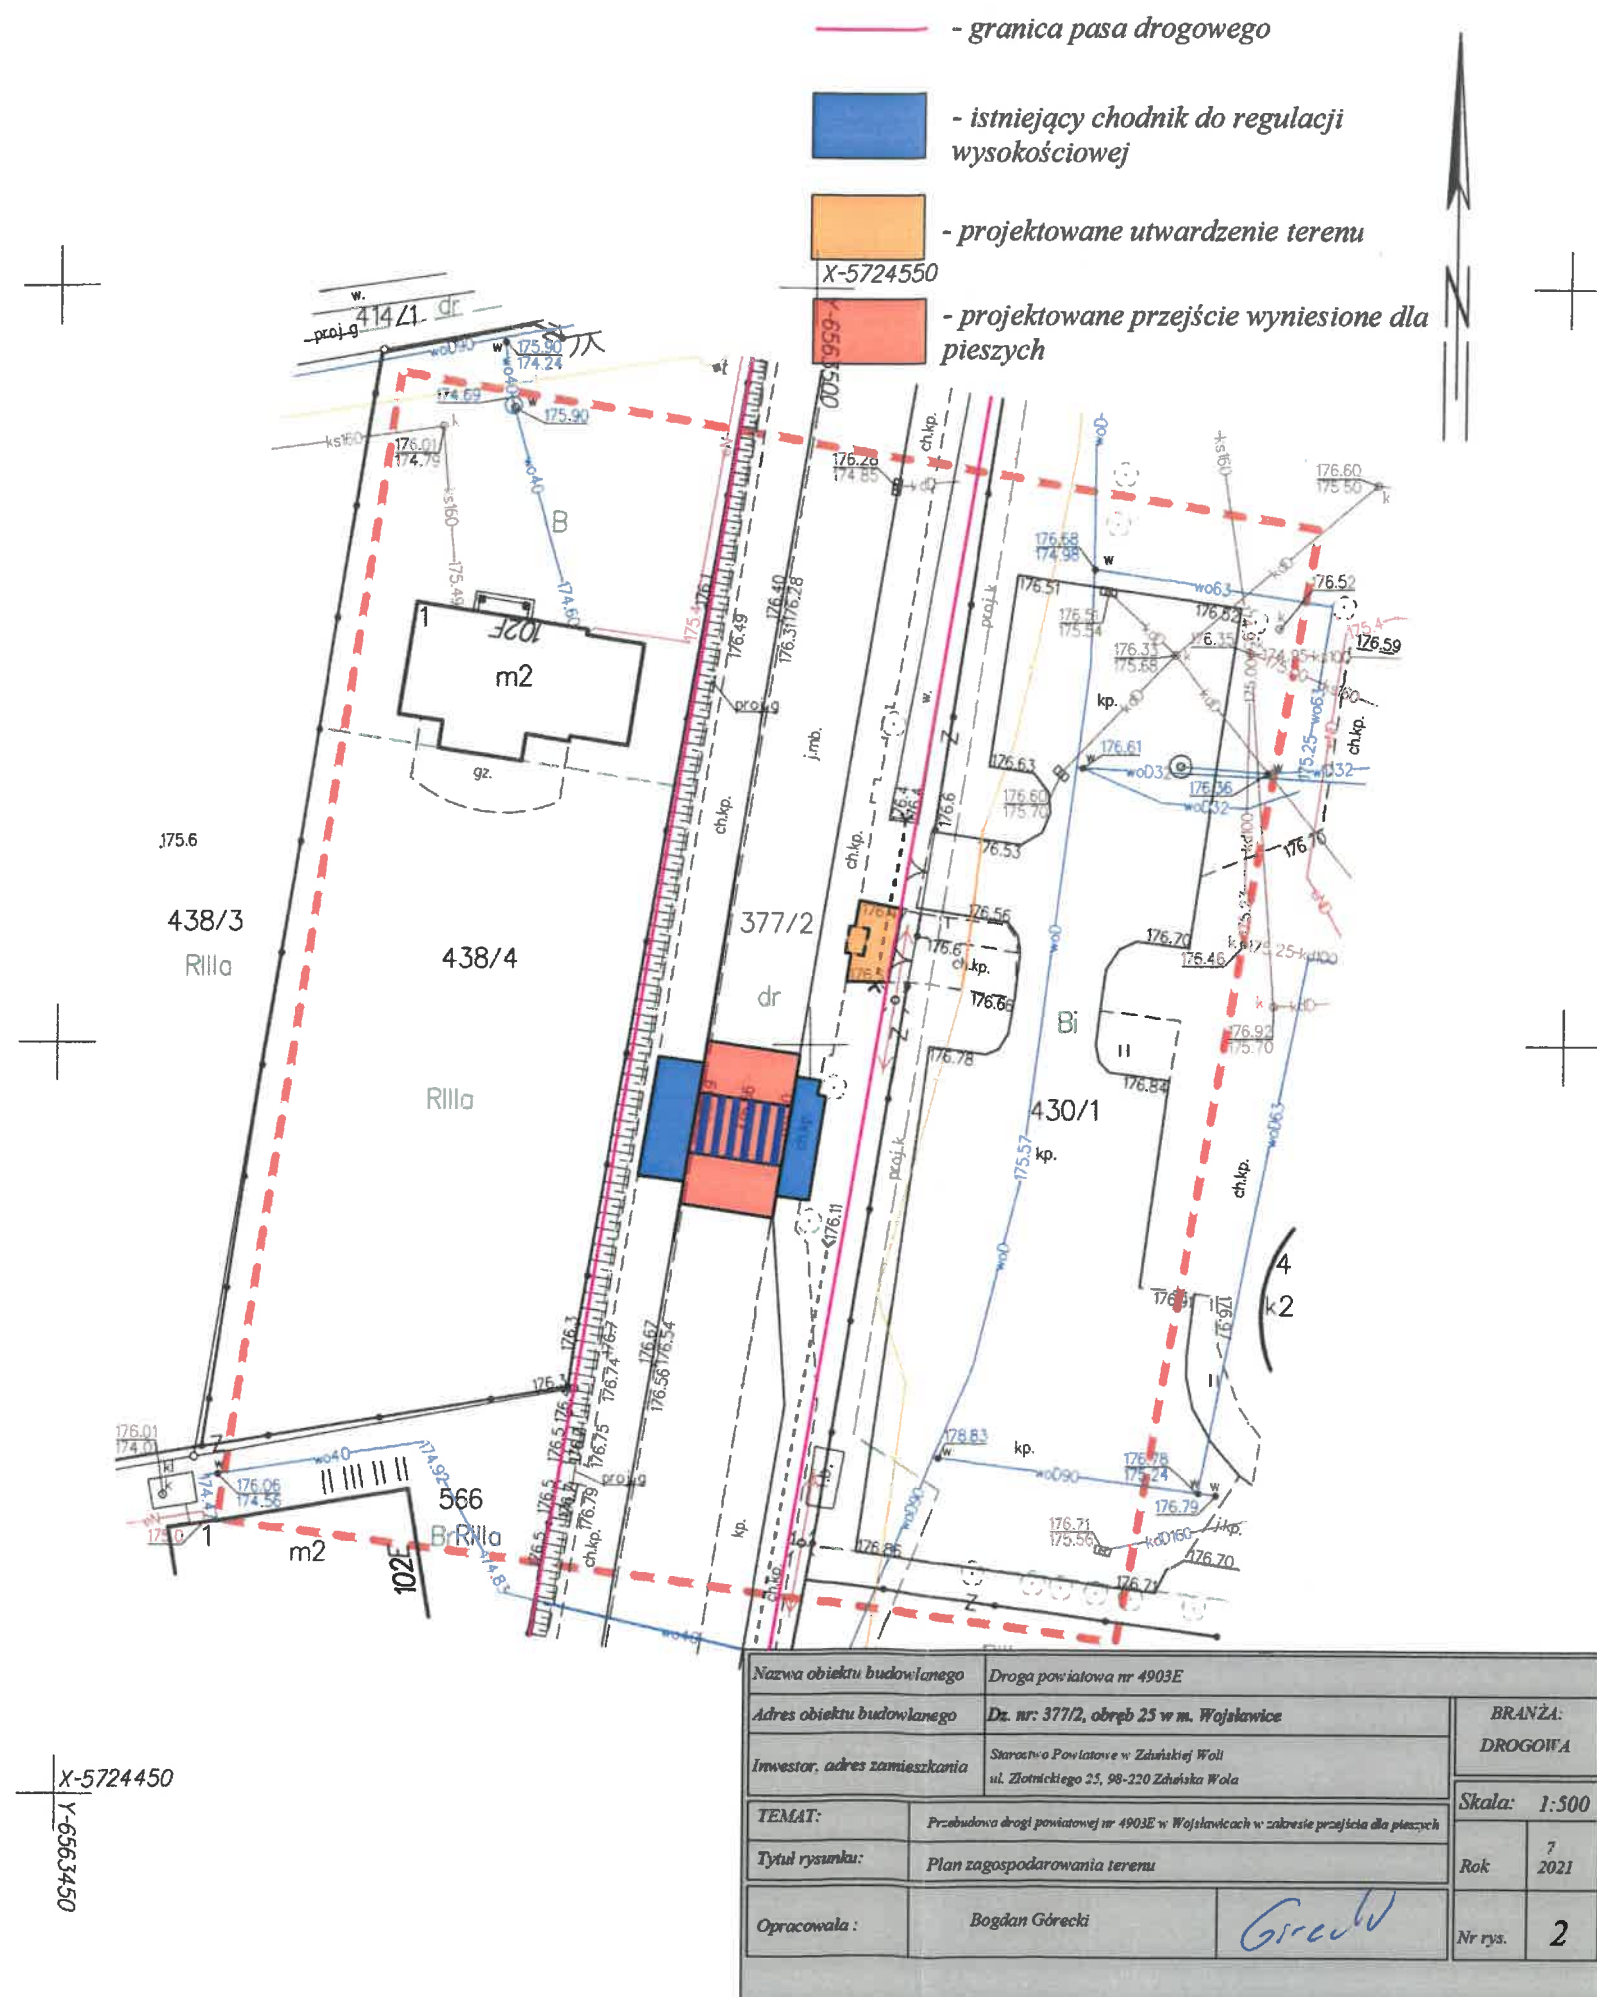

Nazwa obiektu budowlanego	Droga powiatowa nr 4903E	
Adres obiektu budowlanego	Dz. nr: 377/2, obręb 25 w m. Wojstawice	
Investor, adres zamieszkania	Starosta Powiatowe w Zduńskiej Woli ul. Złotnickiego 25, 98-220 Zduńska Wola	
TEMAT:	Przebudowa drogi powiatowej nr 4903E w Wojstawicach w zakresie przejścia dla pieszych	
Tytuł rysunku:	Plan zagospodarowania terenu	
Opracowała:	Bogdan Górecki	Górecki
BRANŻA: DROGOWA		Skala: 1:500
Rok 7 2021		Nr rys. 2