

















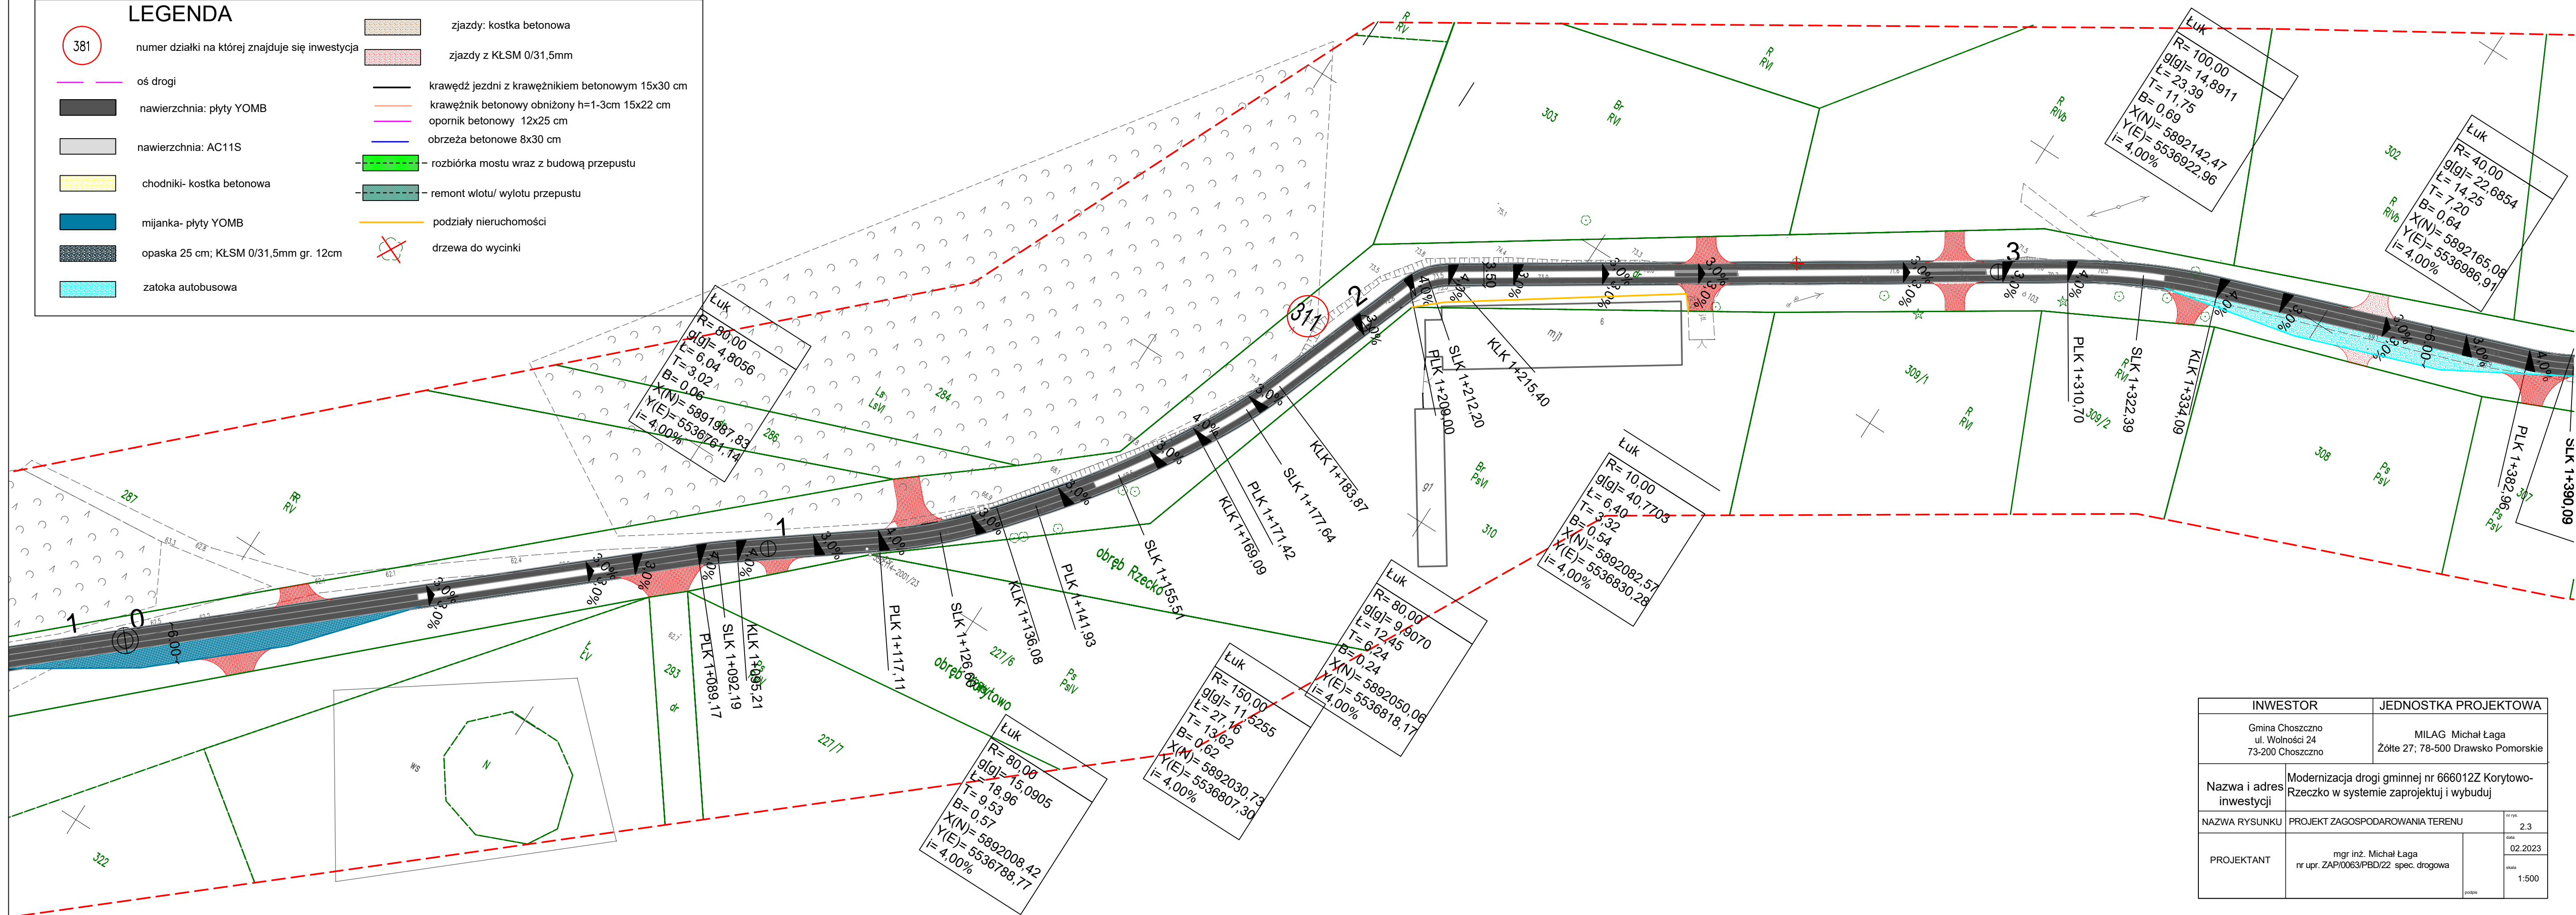


LEGENDA

	numer działki na której znajduje się inwestycja		zjazd: kostka betonowa
	oś drogi		zjazdy z KŁSM 0/31,5mm
	nawierzchnia: płyty YOMB		krawężń jezdni z krawężnikiem betonowym 15x30 cm
	nawierzchnia: AC11S		krawężnik betonowy obniżony h=1-3cm 15x22 cm
	chodniki- kostka betonowa		opornik betonowy 12x25 cm
	mijanka- płyty YOMB		obrzeża betonowe 8x30 cm
	opaska 25 cm; KŁSM 0/31,5mm gr. 12cm		- rozbiórka mostu wraz z budową przepustu
	zatoka autobusowa		- remont wlotu/ wylotu przepustu
			podziały nieruchomości
			drzewa do wycinki



INWESTOR		JEDNOSTKA PROJEKTOWA	
Gmina Choszczno ul. Wolności 24 73-200 Choszczno		MILAG Michał Łąga Żółte 27; 78-500 Drawsko Pomorskie	
Nazwa i adres inwestycji	Modernizacja drogi gminnej nr 666012Z Korytowo-Rzeczno w systemie zaprojektuj i wybuduj		
NAZWA RYSUNKU	PROJEKT ZAGOSPODAROWANIA TERENU		nr rys. 2.3
PROJEKTANT	mgr inż. Michał Łąga nr upr. ZAP/0063/PBD/22 spec. drogowa		data 02.2023
			skala 1:500
		podpis	