


Dunikowskiego 2

Dunikowskiego 4

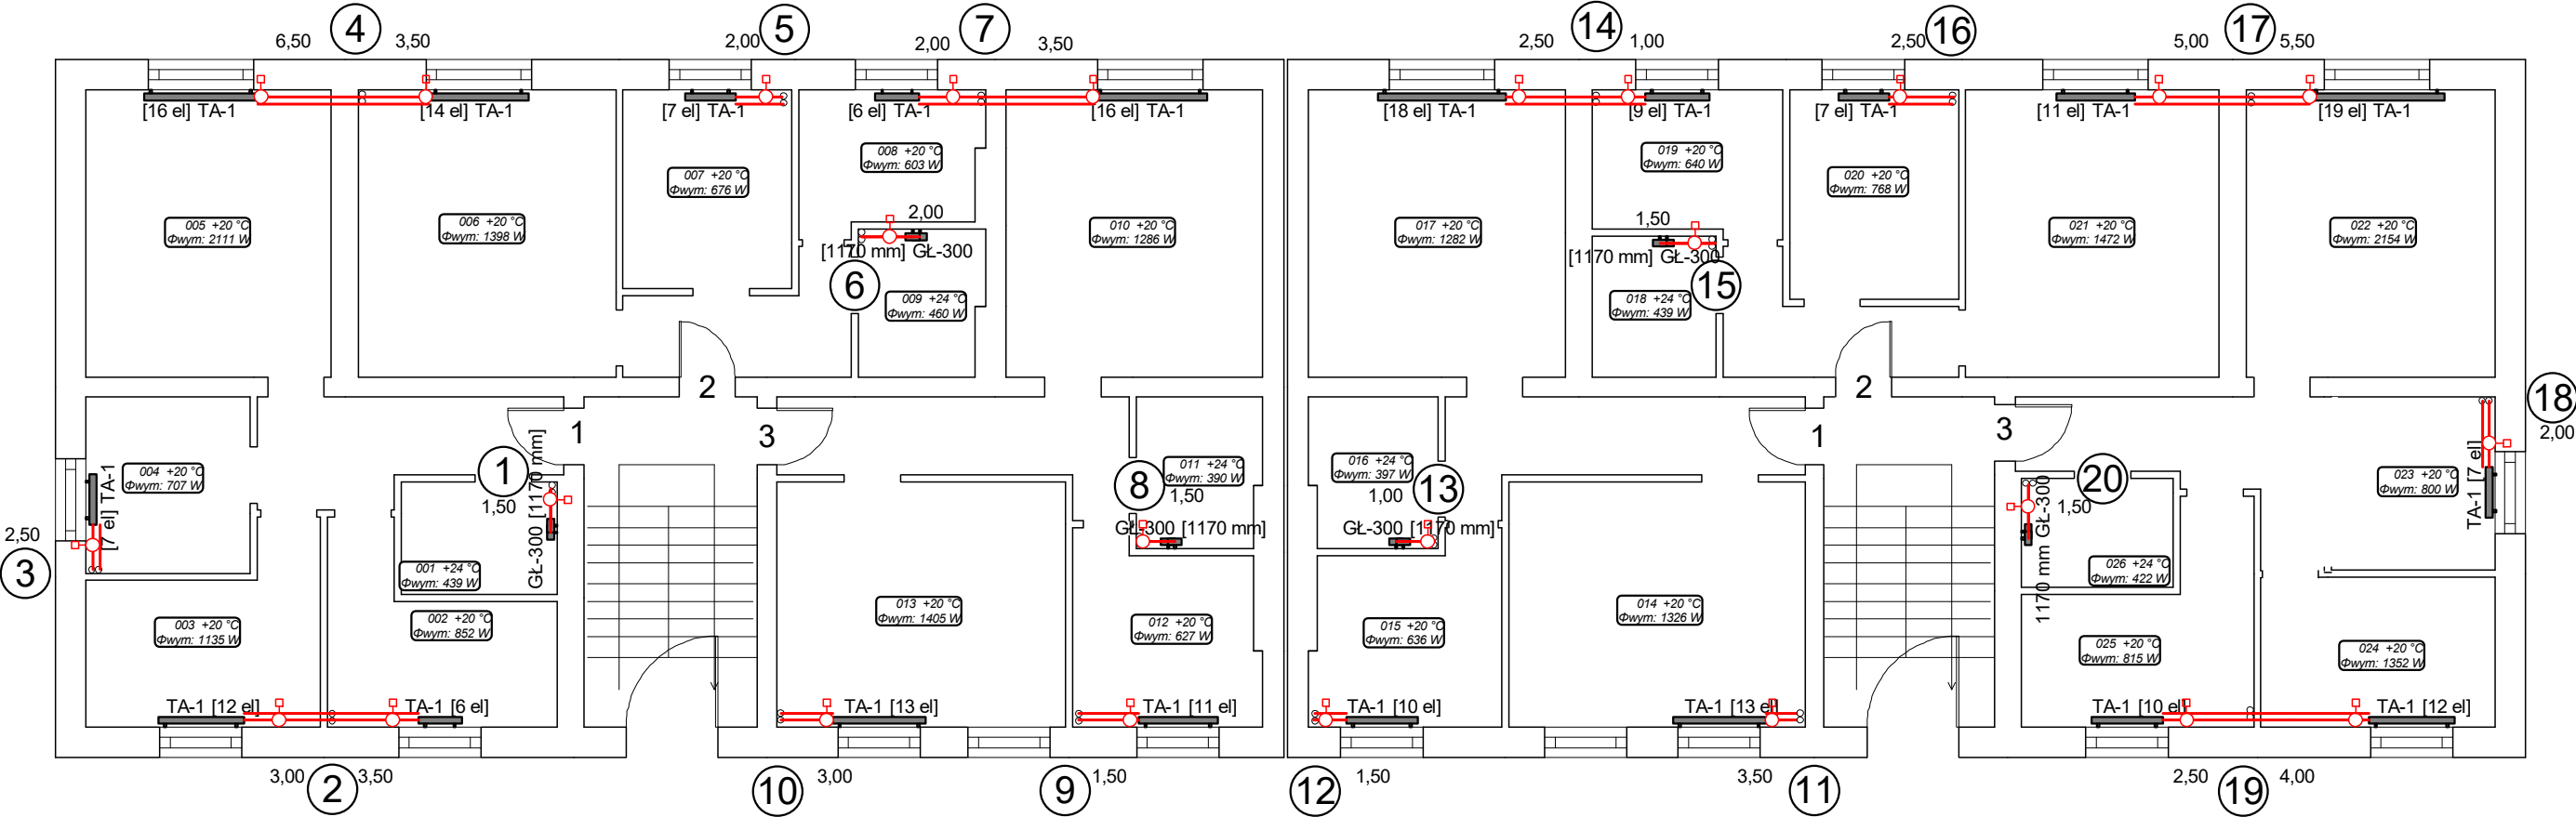

INSTALSYSTEM Magdalena Żydzik		
ul. Ślaska 16, 44-105 Gliwice, tel. 503-107-104		
Temat	Projekt remontu instalacji c.o. w budynku przy ul. Dunikowskiego 2-4 w Jastrzębiu Zdroju	Faza PW
Tytuł rys.	Rzut parteru	Data 10-2023
Inwestor	Wspólnota mieszkaniowa budynku przy ul. Dunikowskiego 2-4 w Jastrzębiu Zdroju	Skala 1:100
Opracowała	Alicja Domka	Nr rys. 02
Projektowała	mgr inż. Magdalena Żydzik upr. bud. nr SLK/5351/POOS/14	