
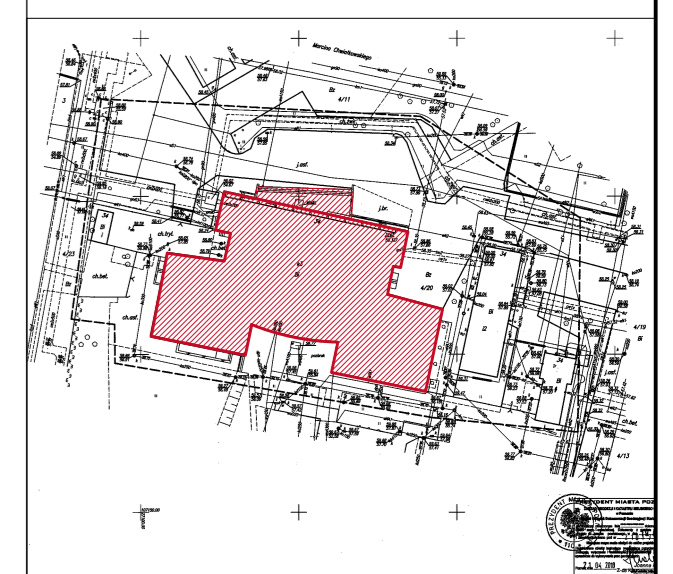


RZUT PARTERU
SKALA 1:100

| Numer pom. | Wysokość pom. [m] | Posadza | Powierzchnia netto pom. [m ²] |
|------------|-------------------|-------------|---|
| 1.01.1 | 3.43 | piłyki | 4.84 |
| 1.01.2 | 2.88 | piłyki | 8.53 |
| 1.01.3 | 2.81 | piłyki | 8.96 |
| 1.01.4 | 2.98 | piłyki | 14.81 |
| 1.01.5 | 3.43 | piłyki | 2.77 |
| 1.01.6 | 3.43 | piłyki | 7.43 |
| 1.01.7 | 2.12 | piłyki | 6.11 |
| 1.01.8 | 2.1 | piłyki | 2.48 |
| 1.01.9 | 3.43 | piłyki | 5.28 |
| 1.01.10 | 2.89 | piłyki | 7.31 |
| 1.01.11 | 2.76 | piłyki | 2.63 |
| 1.01.12 | 2.77 | piłyki | 15.83 |
| 1.01.13 | 2.78 | piłyki | 3.36 |
| 1.01.14 | 2.76 | piłyki | 4.91 |
| 1.01.15 | 2.77 | piłyki | 10.62 |
| 1.01.16 | 2.78 | piłyki | 8.96 |
| 1.01.17 | 1.45 | piłyki | 1.78 |
| 1.01.18 | 1.78 | piłyki | 6.02 |
| 1.02.1 | 2.44 | piłyki | 6.49 |
| 1.02.2 | 2.4 | piłyki | 4.84 |
| 1.02.3 | 2.44 | piłyki | 13.16 |
| 1.02.4 | 2.78 | piłyki | 15.01 |
| 1.02.5 | 2.12 | parkiet | 3.81 |
| 1.02.6 | 2.8 | piłyki | 11.11 |
| 1.02.7 | 2.8 | parkiet | 7.23 |
| 1.02.8 | 2.8 | piłyki | 1.72 |
| 1.02.9 | 2.8 | piłyki | 11.60 |
| 1.02.10 | 1.44 | piłyki | 1.74 |
| 1.02.11 | 2.8 | piłyki | 11.56 |
| 1.02.12 | 3.44 | piłyki | 2.06 |
| 1.02.13 | 3.43 | piłyki | 1.63 |
| 1.02.14 | 2.76 | piłyki | 14.24 |
| 1.02.15 | 2.8 | piłyki | 15.39 |
| 1.02.16 | 2.82 | piłyki | 9.31 |
| 1.02.17 | 2.12 | piłyki | 4.55 |
| 1.02.18 | 2.44 | piłyki | 10.43 |
| 1.02.19 | 2.4 | piłyki | 42.59 |
| 1.02.20 | 2.7 | piłyki | 19.26 |
| 1.02.21 | 2.69 | piłyki | 4.98 |
| 1.02.22 | 2.7 | piłyki | 4.64 |
| 1.02.23 | 2.7 | piłyki | 18.85 |
| 1.02.24 | 2.42 | piłyki | 28.17 |
| 1.02.25 | 2.37 | piłyki | 8.95 |
| 1.02.26 | 3.34 | piłyki | 17.82 |
| 1.02.27 | 3.4 | piłyki | 5.00 |
| 1.02.28 | 3.41 | piłyki | 8.40 |
| 1.02.29 | 3.42 | piłyki | 8.86 |
| 1.02.30 | 2.88 | piłyki | 11.79 |
| 1.03.1 | 3.04 | piłyki | 646.19 |
| 1.03.2 | 3.04 | piłyki | 221.31 |
| 1.03.3 | 3.4 | piłyki | 5.95 |
| 1.03.4 | 3.47 | piłyki | 1.75 |
| 1.03.5 | 3.41 | piłyki | 5.47 |
| 1.03.6 | 3.41 | piłyki | 0.87 |
| 1.03.7 | 3.41 | piłyki | 6.25 |
| 1.03.8 | 3.43 | piłyki | 7.42 |
| 1.03.9 | 3.43 | piłyki | 12.62 |
| 1.03.10 | 3.41 | piłyki | 7.03 |
| 1.03.11 | 3.43 | piłyki | 12.49 |
| 1.03.12 | 3.41 | piłyki | 5.45 |
| 1.03.13 | 3.41 | piłyki | 6.88 |
| 1.03.14 | 3.47 | piłyki | 1.64 |
| 1.03.15 | 3.44 | piłyki | 7.39 |
| 1.03.16 | 3.42 | piłyki | 4.47 |
| 1.03.17 | 3.43 | piłyki | 7.65 |
| 1.04.1 | | piłyki | 25.24 |
| 1.04.2 | 3.03 | piłyki | 11.19 |
| 1.05.1 | | parkiet | 686.66 |
| 1.05.2 | 3.23 | piłyki | 8.61 |
| 1.05.3 | 3.42 | piłyki | 5.95 |
| 1.05.4 | 3.44 | piłyki | 9.84 |
| 1.05.5 | 3.4 | piłyki | 3.74 |
| 1.05.6 | 2.76 | piłyki | 16.17 |
| 1.05.7 | 3.73 | piłyki | 12.28 |
| 1.05.8 | 2.7 | piłyki | 6.97 |
| 1.05.9 | 2.7 | piłyki | 8.06 |
| 1.05.10 | 2.7 | piłyki | 8.06 |
| 1.05.11 | 2.44 | piłyki | 19.31 |
| 1.05.12 | 2.47 | piłyki | 18.19 |
| 1.05.13 | 2.66 | piłyki | 3.25 |
| 1.05.14 | 2.7 | piłyki | 16.11 |
| 1.05.15 | 2.7 | piłyki | 12.53 |
| 1.05.16 | 2.7 | piłyki | 5.06 |
| 1.05.17 | 2.69 | piłyki | 7.05 |
| 1.05.18 | 2.44 | piłyki | 18.85 |
| 1.05.19 | 3.43 | piłyki | 2.56 |
| 1.05.20 | | piłyki | 2.31 |
| 1.05.21 | 2.6 | piłyki | 11.71 |
| 1.06.1 | | piłyki | 5.42 |
| 1.06.2 | | piłyki | 6.03 |
| 1.06.3 | | piłyki | 7.67 |
| 1.07.1 | 2.88 | piłyki | 66.82 |
| 1.07.2 | 2.98 | piłyki | 11.87 |
| 1.07.3 | 2.95 | piłyki | 4.61 |
| 1.07.4 | 2.8 | piłyki | 2.44 |
| 1.07.5 | 2.89 | piłyki | 1.84 |
| 1.07.6 | 2.8 | piłyki | 1.62 |
| 1.07.7 | 2.4 | piłyki | 7.81 |
| 1.07.8 | 2.78 | piłyki | 7.81 |
| 1.07.9 | 2.8 | piłyki | 1.73 |
| 1.07.10 | 1.62 | posad. bet. | 8.40 |
| 1.1.1 | 2.66 | posad. bet. | 18.71 |
| 1.1.2 | 3.63 | posad. bet. | 13.96 |
| 1.1.3 | 3.66 | posad. bet. | 15.59 |
| 1.1.4 | 3.62 | posad. bet. | 18.81 |
| 1.1.5 | 2.36 | posad. bet. | 3.85 |
| 1.1.6 | 2.36 | posad. bet. | 18.19 |
| 1.1.7 | 2.82 | posad. bet. | 34.82 |
| 1.1.8 | 2.82 | posad. bet. | 102.48 |
| 1.1.9 | 2.82 | posad. bet. | 34.82 |
| 1.1.10 | 3.11 | posad. bet. | 66.88 |
| 1.1.11 | 3.11 | posad. bet. | 61.05 |
| 1.1.12 | | piłyki | 7.86 |
| 1.1.13 | | piłyki | 20.24 |
| 1.1.14 | | piłyki | 4.20 |

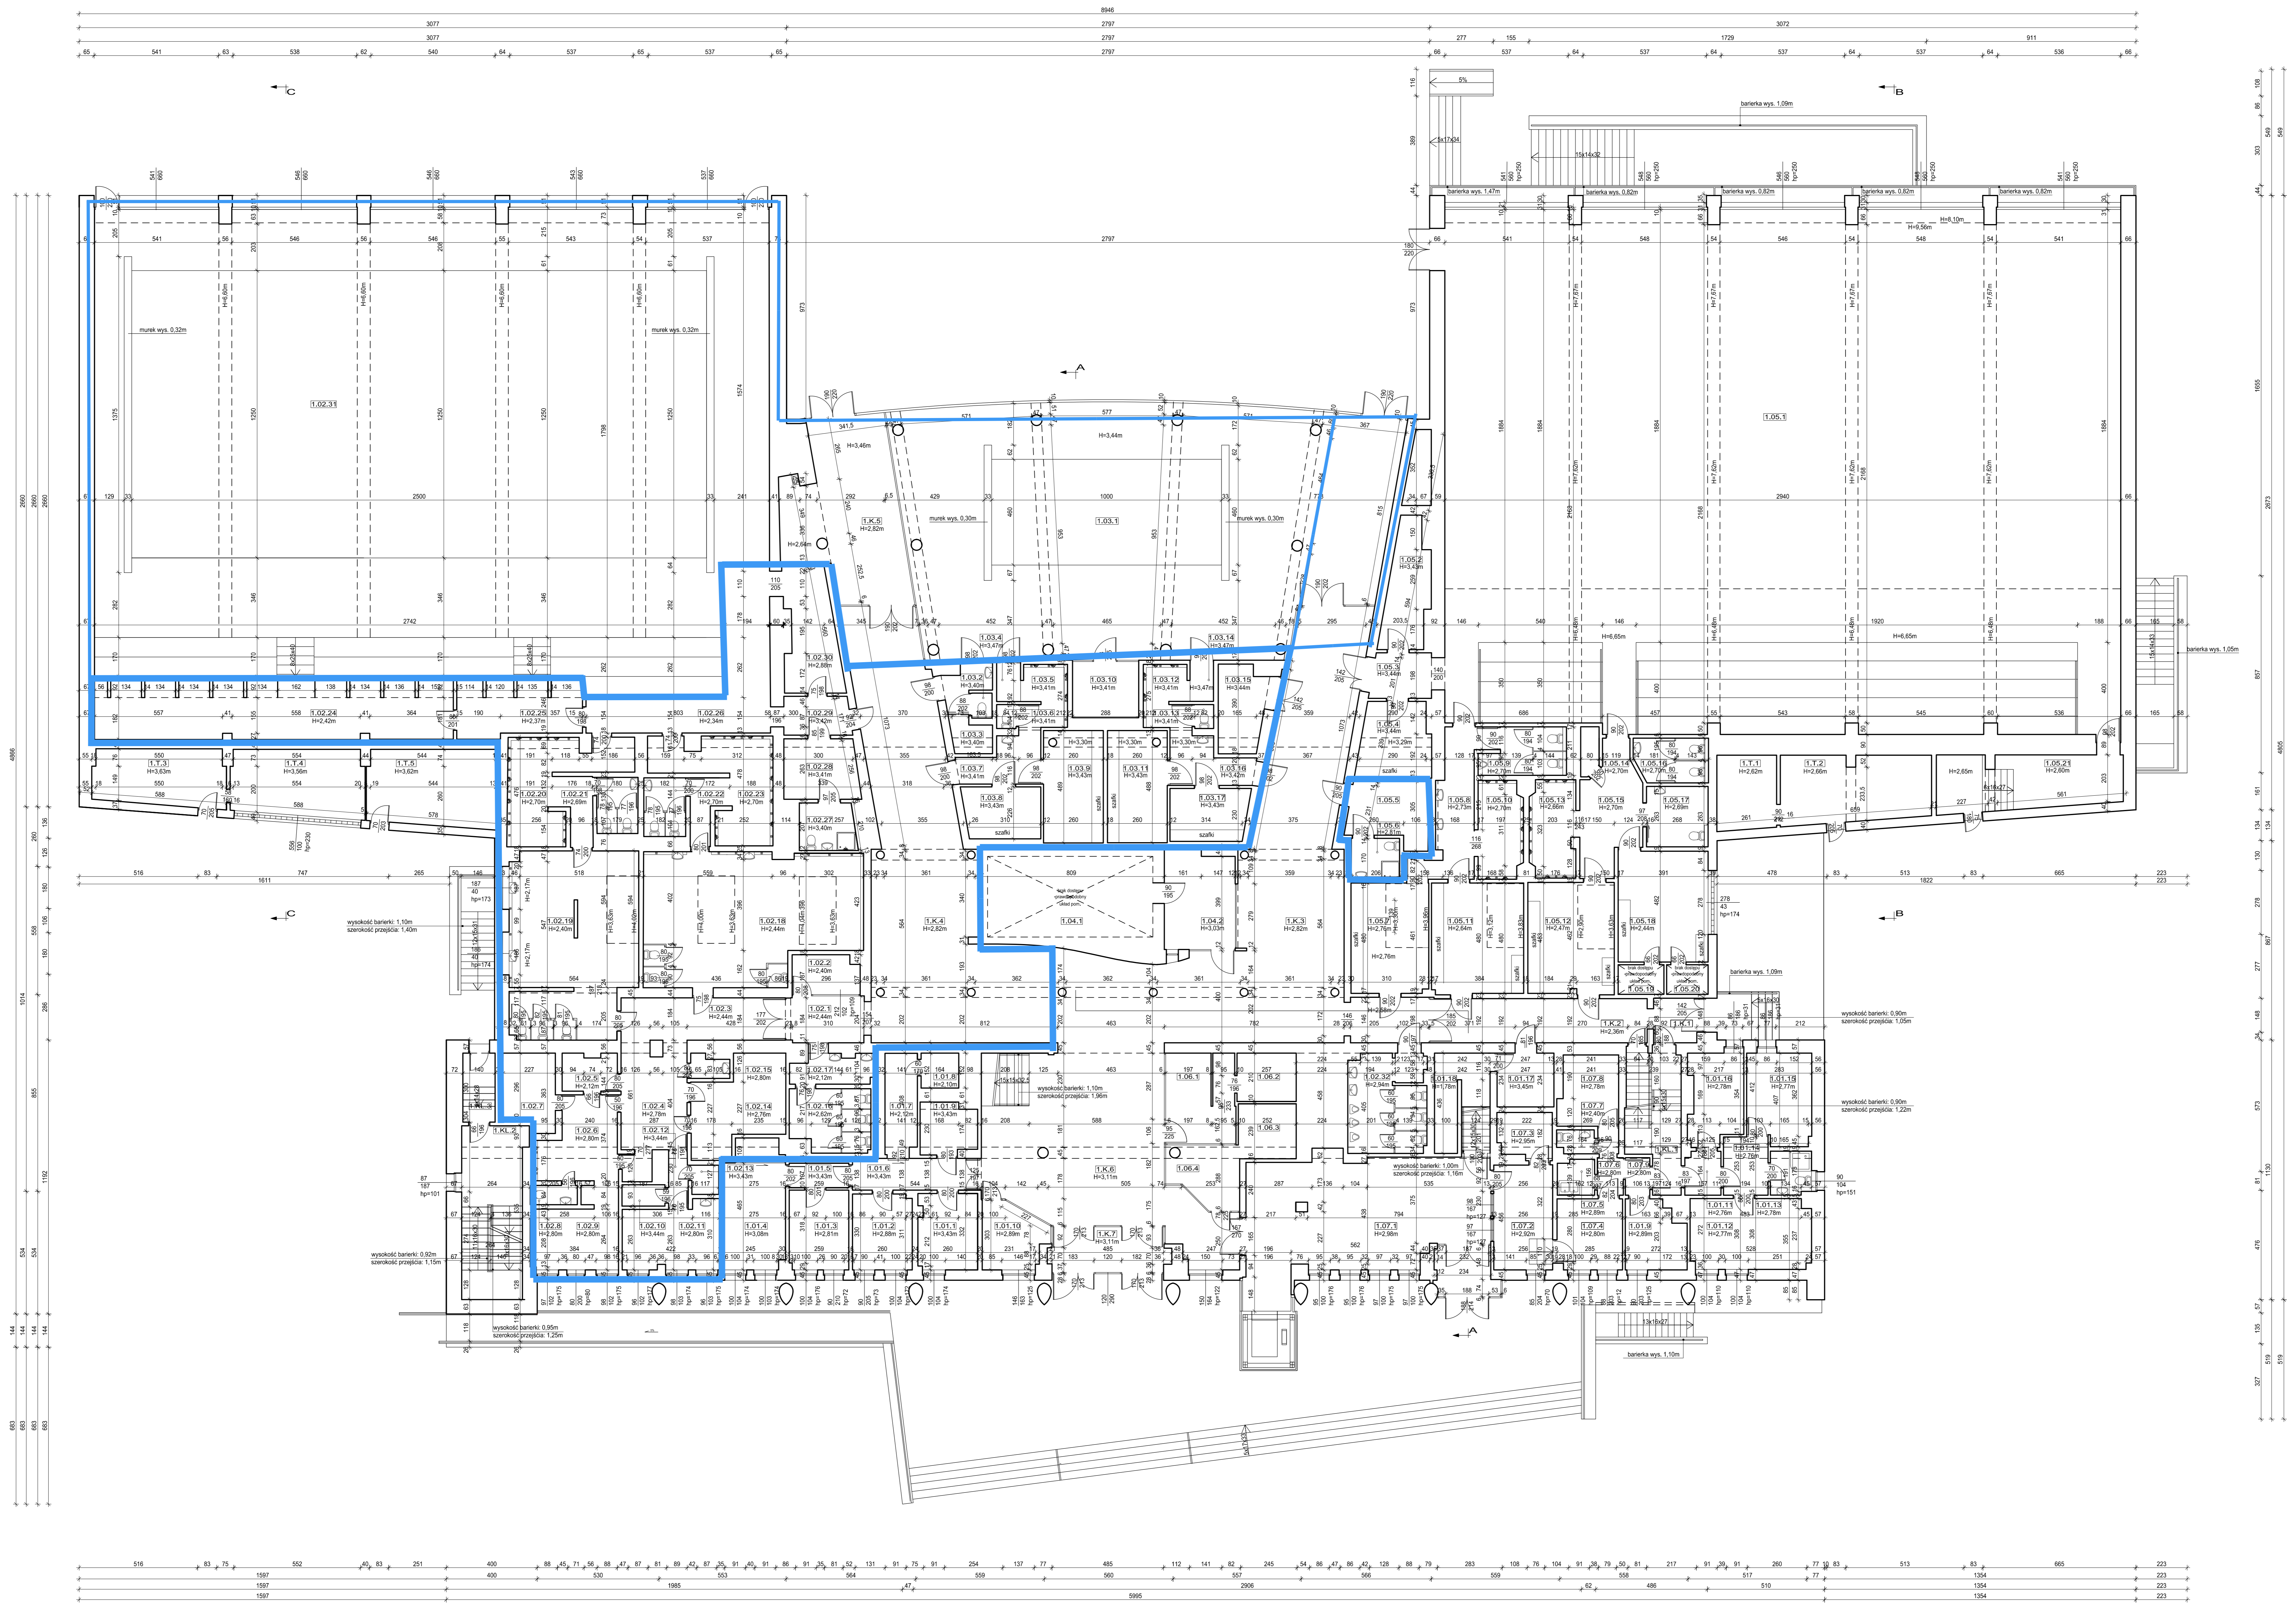

| | |
|------------|---------------------------------------|
| WYKONAWCA | POZNANSKIE CENTRUM SPORTU I REKREACJI |
| ADRES | 61-033 Poznań, ul. Chwaliborskiego 34 |
| INWESTOR | INWESTYJACJA BUDOWY CHAWKARA |
| ADRES | PRZY UL. CHALIBORSKIEGO |
| PROJEKTOWY | INWESTYJACJA |
| ADRES | KARŁA WARSZAWSKIEGO |

DEMURG
Inżynierski biuro projektowe

| | | | |
|-------------|--------------------------|-------------|--------------------------|
| OPRACOWAŁ | mgr inż. Marek KACZMAREK | PROJEKTOWAŁ | mgr inż. Marek KACZMAREK |
| PROJEKTOWAŁ | mgr inż. Marek KACZMAREK | PROJEKTOWAŁ | mgr inż. Marek KACZMAREK |
| PROJEKTOWAŁ | Marek KACZMAREK | PROJEKTOWAŁ | Marek KACZMAREK |

RZUT PARTERU
SKALA 1:100