

MAPA DO CELÓW PROJEKTOWYCH

SKALA 1:500

Sekcje mapy: 6.187.18.08.4.1; 6.187.18.08.4.2; 6.187.18.08.2.4; 6.187.18.08.2.3
 Kopia mapy zasadniczej uzupełniona pomiarem z dni 20.12.2018 i 14.01.2019
 Układ odniesienia współrzędnych płaskich: 2000 s.6
 Układ odniesienia współrzędnych wysokościowych: Kronsztadt 86
 Ks. rob. G 6/11/2018
 ID: 6640.2086.2018
 Data: 15.01.2018

Zakres opracowania

Województwo: kujawsko-pomorskie

Powiat: żniński

Jednostka ewidencyjna: 041906_4, Żnin

Obręb: [0001] Żnin

Arkusz: 2

Działka: 1/2, 1/14, 9/1 i inne

BIURO GEODEZJI
 Waldemar Tomasz Czarnecki
 Biuro Terenowe w Grudziądzu
 88-300 Grudziądz, al. 23 Sycznia 18
 NIP 893-121-95-84, T 566 426 657

Proświadczam się, że niniejszy dokument został opracowany w wyniku prac geodezyjnych i kartograficznych, których rezultaty zawierał aparat techniczny wpisany do ewidencji materiałów planimetrycznych zasobu geodezyjnego i kartograficznego

Organ prowadzący cad: Należy zasobu geodezyjny i kartograficzny: STAROSTA ŻNIŃSKI

Identyfikator ewidencyjny: nie dotyczy zasobu - operacja: 041906_4: P.0419.2019.127


Data wykonania operacji: 21.01.2019

Imię, nazwisko i podpis osoby reprezentującej organ: z up. STAROSTY
 Hanna Rediger
 PODINSPEKTOR
 Wydział Geodezji Kartografii, Katastru i Nieruchomości

GEODETA UPRAWNIONY
 Waldemar T. Czarnecki
 Upr. zawod. nr 17530

- LEGENDA I OBJAŚNIENIA:
- oś drogi i zjazdów
 - krawężnik betonowy 15x30 cm
 - krawężnik betonowy 15x30 cm obniżony
 - obrzeże betonowe 8x30 cm
 - jezdnia - kostka betonowa gr. 8 cm - kolor grafitowy
 - zjazdy - kostka betonowa gr. 8 cm - kolor szary
 - ciąg pieszo-rowerowy - kostka betonowa bezfazowa gr. 8 cm - kolor szary
 - chodnik - kostka betonowa bezfazowa gr. 8 cm - kolor szary
 - istniejąca zieleni do wycinki - drzewa i krzewy
 - projektowana zieleni - humus
 - istniejąca kanalizacja deszczowa - przebudowa
 - projektowana kanalizacja deszczowa - budowa
 - obszar oddziaływania inwestycji

układ arkuszy

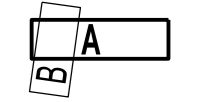


Potwierdzam zgodność z oryginałem mapy do celów projektowych

	Projektant:	MAKADAM Maciej Stachowicz ul. S. Rożanowicza 21 86-300 Grudziądz	Inwestor:	Urząd Miejski w Żniniu ul. 700-lecia 39 88-400 Żnin
	Budowa łącznika między ulicą Przemysłową i Fabryczną w Żniniu			

projektant - branża drogowa	mgr inż. Andrzej Stachowicz	GP.1.7342/324/0/94	data: 04.2019 r.
sprawdzający - branża drogowa	mgr inż. Mariusz Andler	KUP/0036/POOD/07	
projektant - branża sanitarne	mgr inż. Michał Smoleński	POM/0239/POOS/13	
sprawdzający - branża sanitarne	mgr inż. Agnieszka Smoleńska	POM/0296/PBS/16	

skala: 1:500		
--------------	--	--

PROJEKT ZAGOSPODAROWANIA TERENU Nr rys.: **2A**

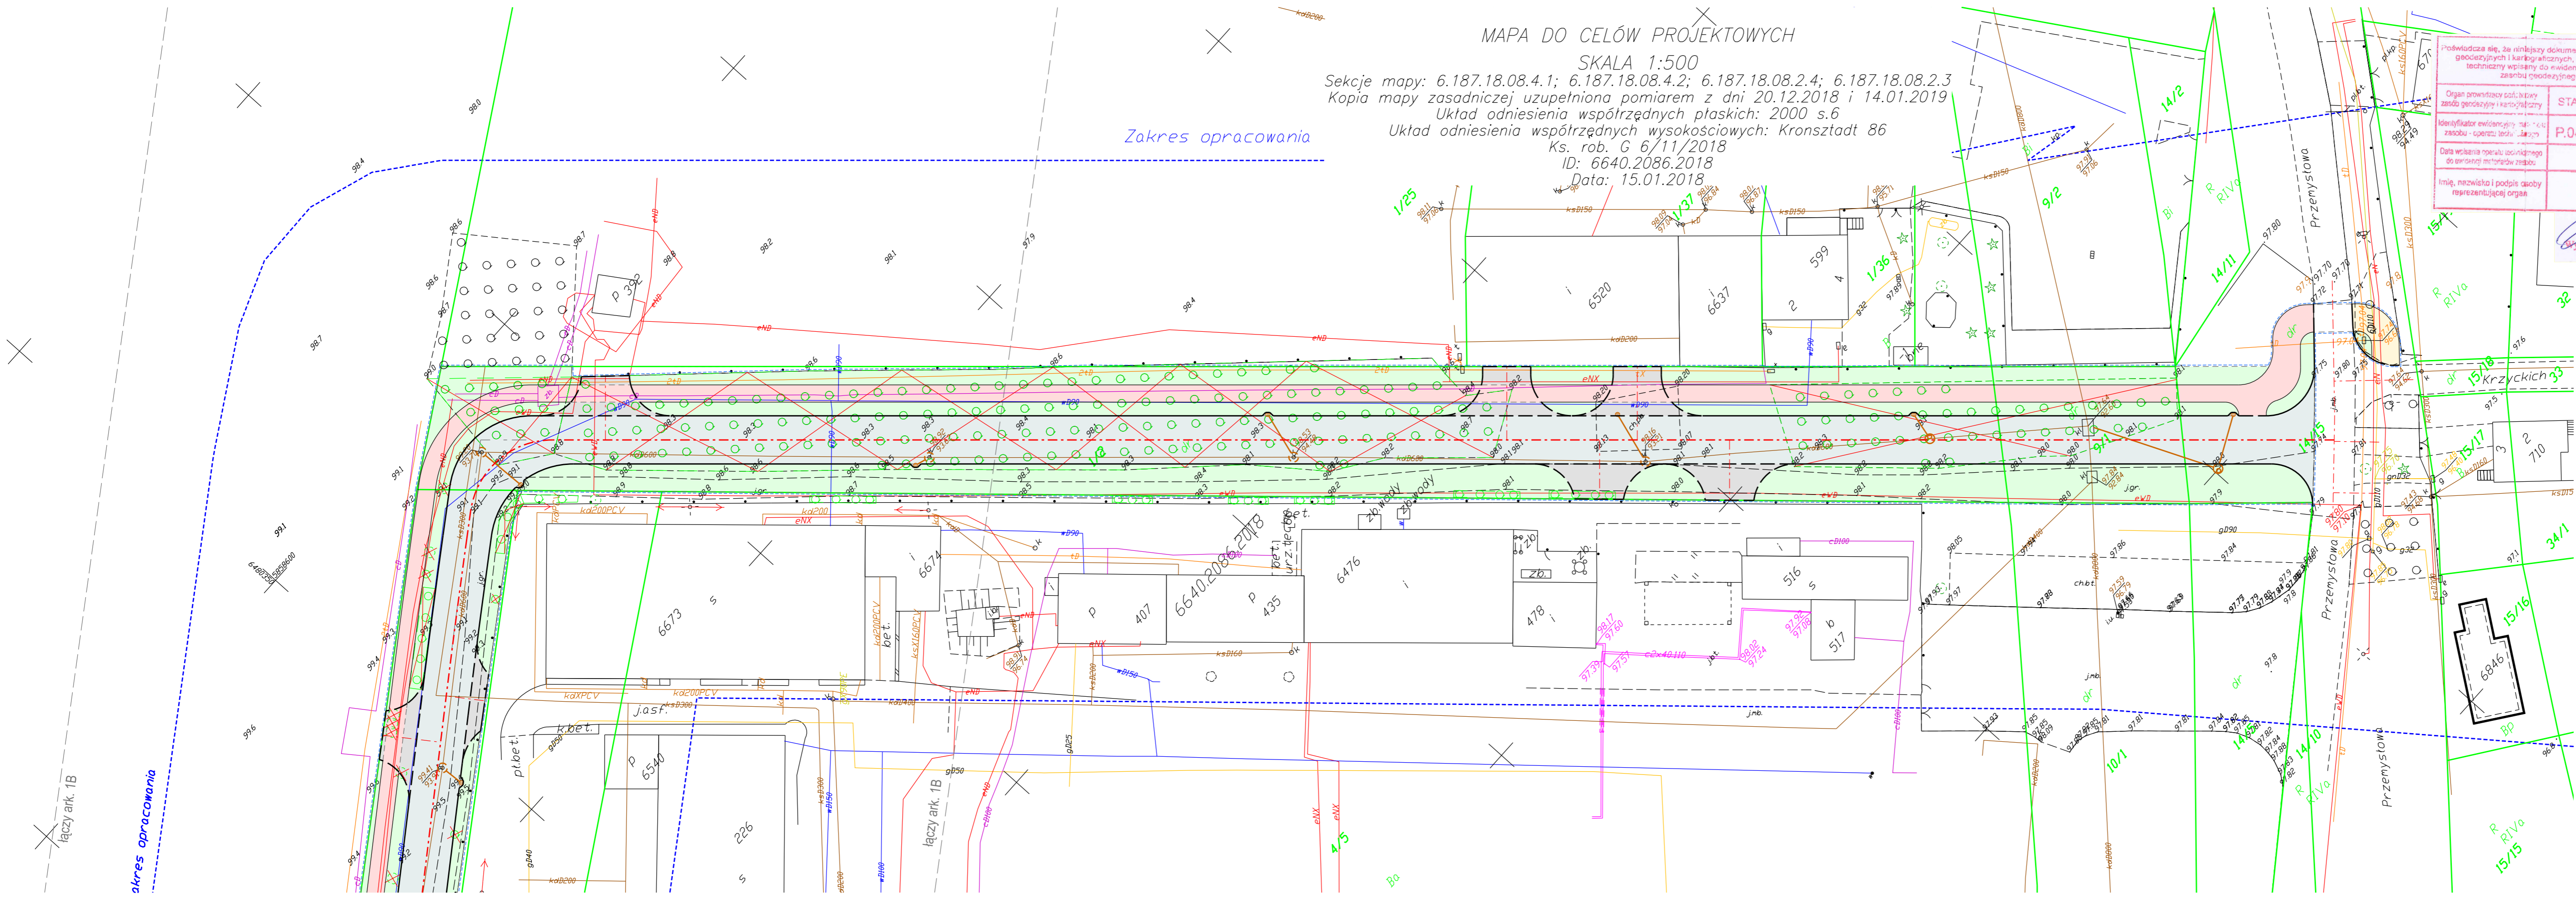

łączy ark. 1B

zakres opracowania