


Miernik Usługi Geodezyjne S.C.
Stefan Gurowski , Marek Kleinschmidt
83–400 Kościerzyna ul. Wodna 14

Jestem świadomy odpowiedzialności karnej za złożenie fałszywych oświadczeń. Oświadczam, że operat techniczny zawierający rezultaty prac geodezyjnych w wyniku których powstał niniejszy dokument uzyskał pozytywny wynik weryfikacji.	
Identyfikator zgłoszenia pracy geodezyjnej	6640 . 355 .2024
Organ służby geodezyjnej, który otrzymał zgłoszenie	Starosta Powiatu Kościerskiego Wydział Geodezji
Wykonawca prac geodezyjnych	Stefan Gurowski, Marek Kleinschmidt Miernik Usługi Geodezyjne S.C.
Numer oraz data sporządzenia dokumentu zawierającego pozytywny wynik weryfikacji.	
Imię i nazwisko oraz nr uprawnień zawodowych kierownika prac	Stefan Gurowski Nr uprawnień 17987 podpis


Orientacja

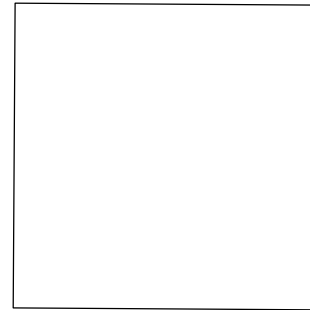

skala 1:50000

MAPA DO CELÓW PROJEKTOWYCH Skala 1:500		
Województwo	pomorskie	
Powiat	kościerski	
Jednostka ewidencyjna	220601_1 Kościerzyna–M	
Obręb ewidencyjny	0006 SZEŚĆ	
Działka	1192	
Nr ark. m. zas. 6.215.20.08.2 , 6.215.20.08.4		
Id. zgłoszenia	6640.355.2024	
----- ZAKRES OPRACOWANIA		
Osnowa pozioma: PL–2000		
Osnowa wysokościowa: PL–EVRF2007–NH		
Mapa aktualna na dzień 08–02–2024 r.		
Wykonał: Kościerzyna 14.02.2024		

UWAGA !
Nie wyklucza się istnienia innych, nie wykazanych na niniejszej mapie urządzeń podziemnych, które nie były zgłoszone do inwentaryzacji, lub o których brak jest informacji w instytucjach branżowych.
Granice działek i użytków przedstawiono według stanu z ewidencji gruntów i budynków na dzień 14.02.2024 r.
W zakresie opracowania mapy występują projektowane urządzenia uzgodnione w ZUDP Kościerzyna.
W zakresie opracowania mapy nie sprawdziłem obciążeń służebnościami gruntowymi ujawnionymi w księgach wieczystych

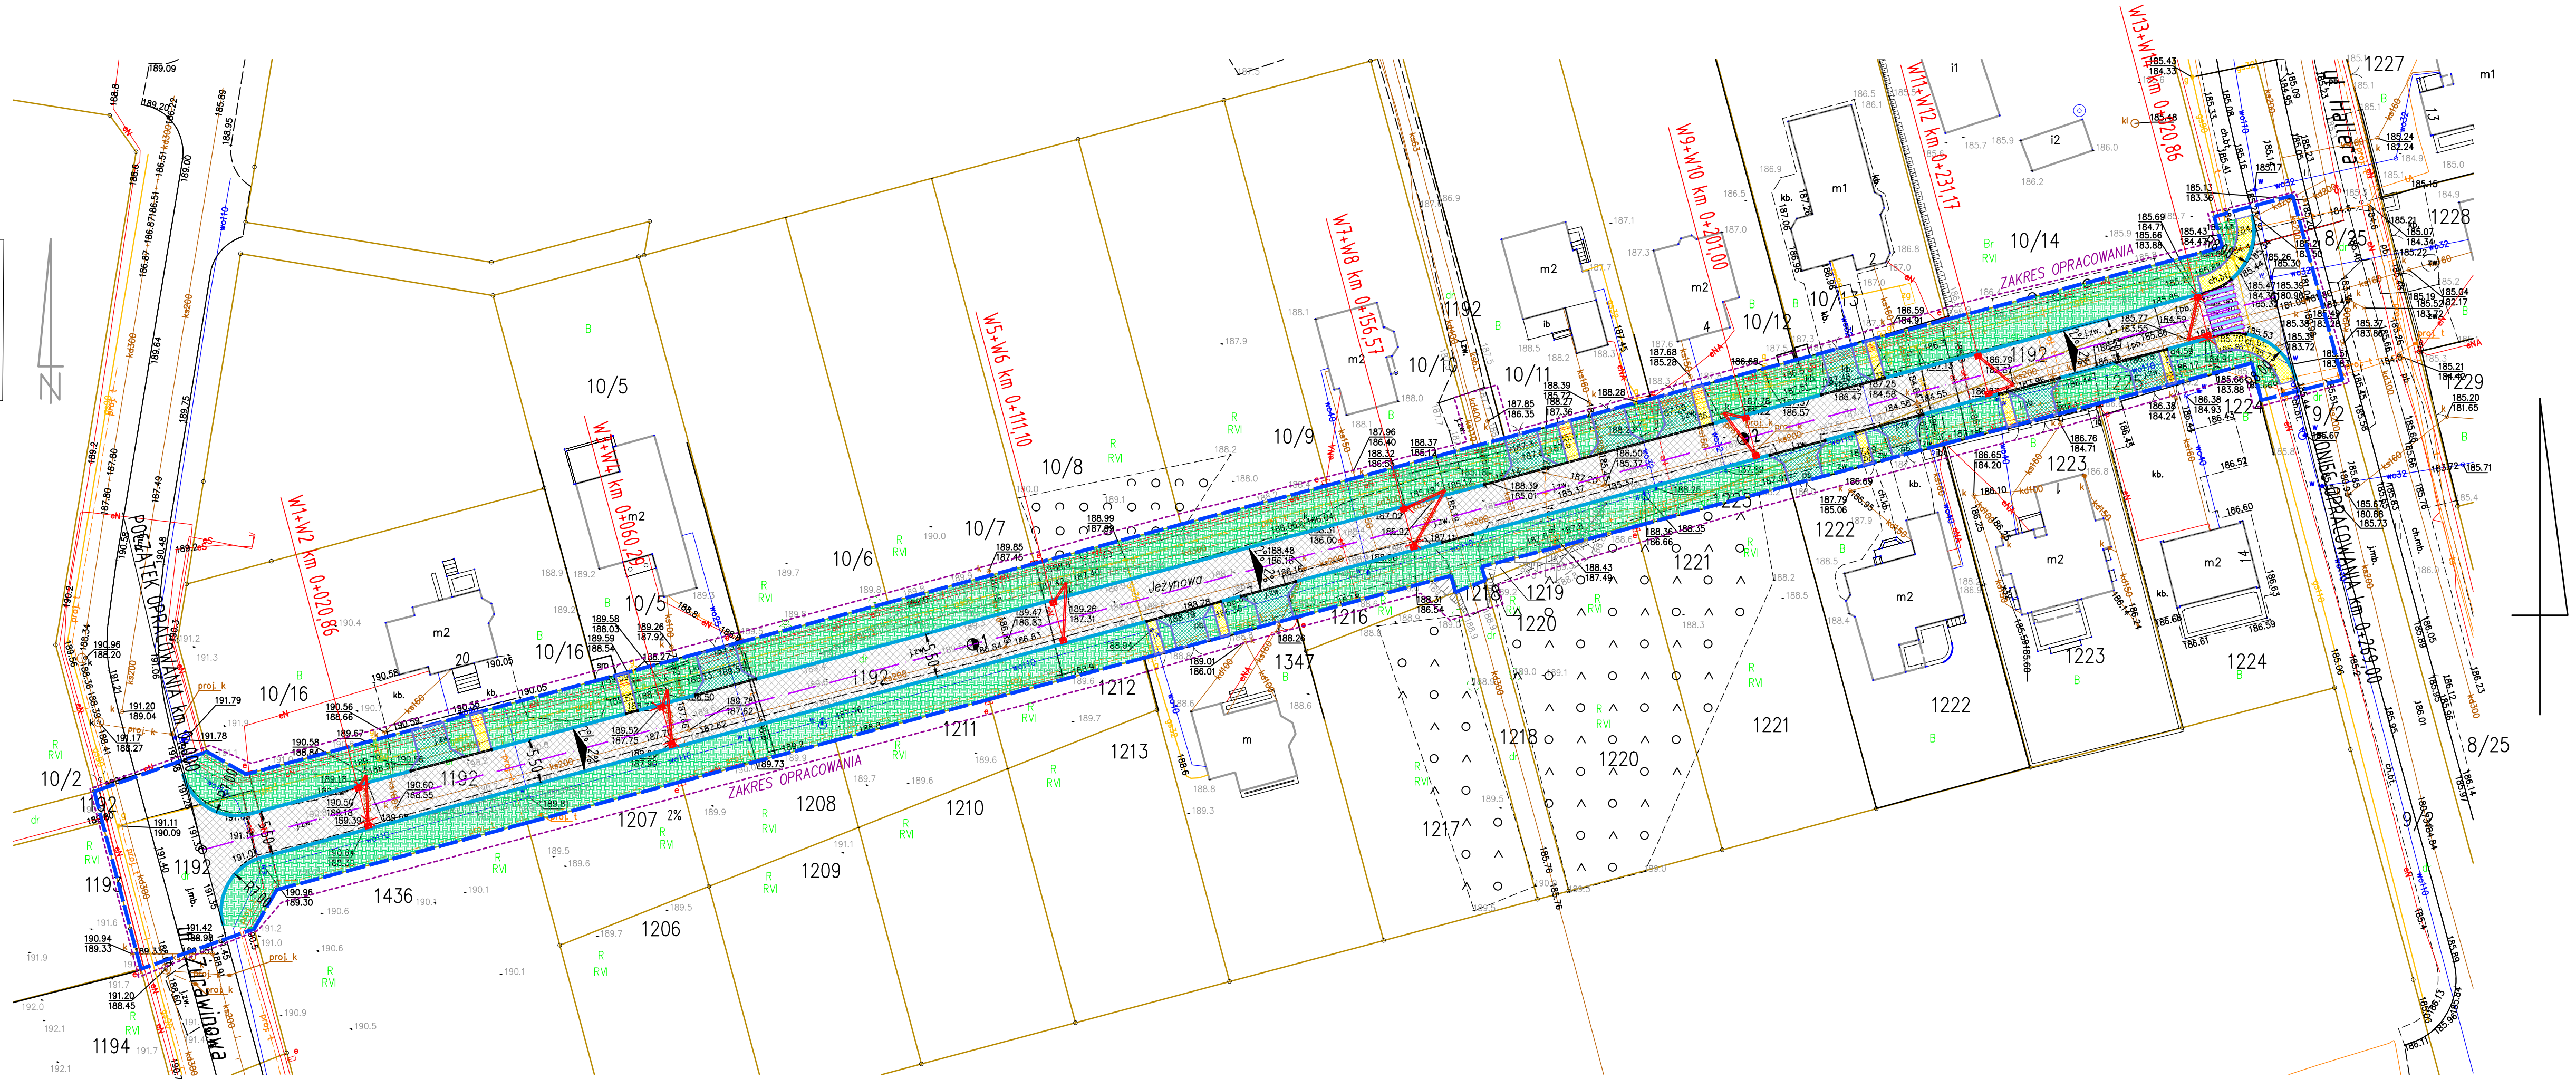

LEGENDA

	granica terenu objętego opracowaniem
	nawierzchnia bitumiczna
	nawierzchnia zjazdów z brukowej kostki betonowej gr. 8cm
	nawierzchnia dojść pieszych z brukowej kostki betonowej gr. 6cm
	zielen - trawnik
	krawężnik betonowy wysoki +12 cm
	krawężnik betonowy najazdowy +2 cm
	obrzeże betonowe 8x30
	projektowana studnia ściekowa Ø500 z przykanalikiem Ø200 i studnią Ø1200
	istn. studnia ściekowa do likwidacji

Pracownia Projektowa DROGOM 83-400 Kościerzyna, Moniuszki 19/38		
DOKUMENTACJA PROJEKTOWA – BRANŻA DROGOWA		
PRZEBUDOWA UL. JEŻYNOWEJ W KOŚCIERZYNIE		
Inwestor: Burmistrz Miasta Kościerzyna, 83-400 Kościerzyna, 3-Maja 9A		
PROJEKT ZAGOSPODAROWANIA TERENU		
Projektant:	mgr inż. Piotr Nykiel – upr. nr 5473/Gd/93 w specjalności konstrukcyjno-inżynierijnej w zakresie dróg i nawierzchni lotniskowych	
Sprawdzający:	mgr inż. Marcin Grabowski – upr. nr POM/0289/P000/11 w specjalności drogowej	
Data: luty 2024 r.	Skala 1:500	Rys. nr 1