


Miernik Usługi Geodezyjne S.C.  
Stefan Gurowski , Marek Kleinschmidt  
83–400 Kościerzyna ul. Wodna 14

Jestem świadomy odpowiedzialności karnej za złożenie fałszywych oświadczeń. Oświadczam, że operat techniczny zawierający rezultaty prac geodezyjnych w wyniku których powstał niniejszy dokument uzyskał pozytywny wynik weryfikacji.	
Identyfikator zgłoszenia pracy geodezyjnej	6640 , 355 .2024
Organ służby geodezyjnej, który otrzymał zgłoszenie	Starosta Powiatu Kościerskiego Wydział Geodezji
Wykonawca prac geodezyjnych	Stefan Gurowski, Marek Kleinschmidt Miernik Usługi Geodezyjne S.C.
Numer oraz data sporządzenia dokumentu zawierającego pozytywny wynik weryfikacji.	
Imię i nazwisko oraz nr uprawnień zawodowych kierownika prac	Stefan Gurowski Nr uprawnień 17987 podpis . . . . .

MAPA DO CELÓW PROJEKTOWYCH Skala 1:500			
Województwo	pomorskie		
Powiat	kościerski		
Jednostka ewidencyjna	220601_1 Kościerzyna–M		
Obręb ewidencyjny	0006 SZEŚĆ		
Działka	1192		
Nr ark. m. zas. 6.215.20.08.2 , 6.215.20.08.4		Wykonał:      Kościerzyna 14.02.2024	
Id. zgłoszenia	6640.355.2024		
----- ZAKRES OPRACOWANIA -----			
Osnowa pozioma: PL–2000			
Osnowa wysokościowa: PL–EVRF2007–NH			
Mapa aktualna na dzień 08–02–2024 r.			
UWAGA ! Nie wyklucza się istnienia innych, nie wykazanych na niniejszej mapie urządzeń podziemnych , które nie były zgłoszone do inwentaryzacji , lub o których brak jest informacji w instytucjach branżowych. Granice działek i użytków przedstawiono według stanu z ewidencji gruntów i budynków na dzień 14.02.2024 r. W zakresie opracowania mapy występują projektowane urządzenia uzgodnione w ZUDP Kościerzyna. W zakresie opracowania mapy nie sprawdziłem obciążeń służebnościami gruntowymi ujawnionymi w księgach wieczystych			

Orientacja

skala 1:50000

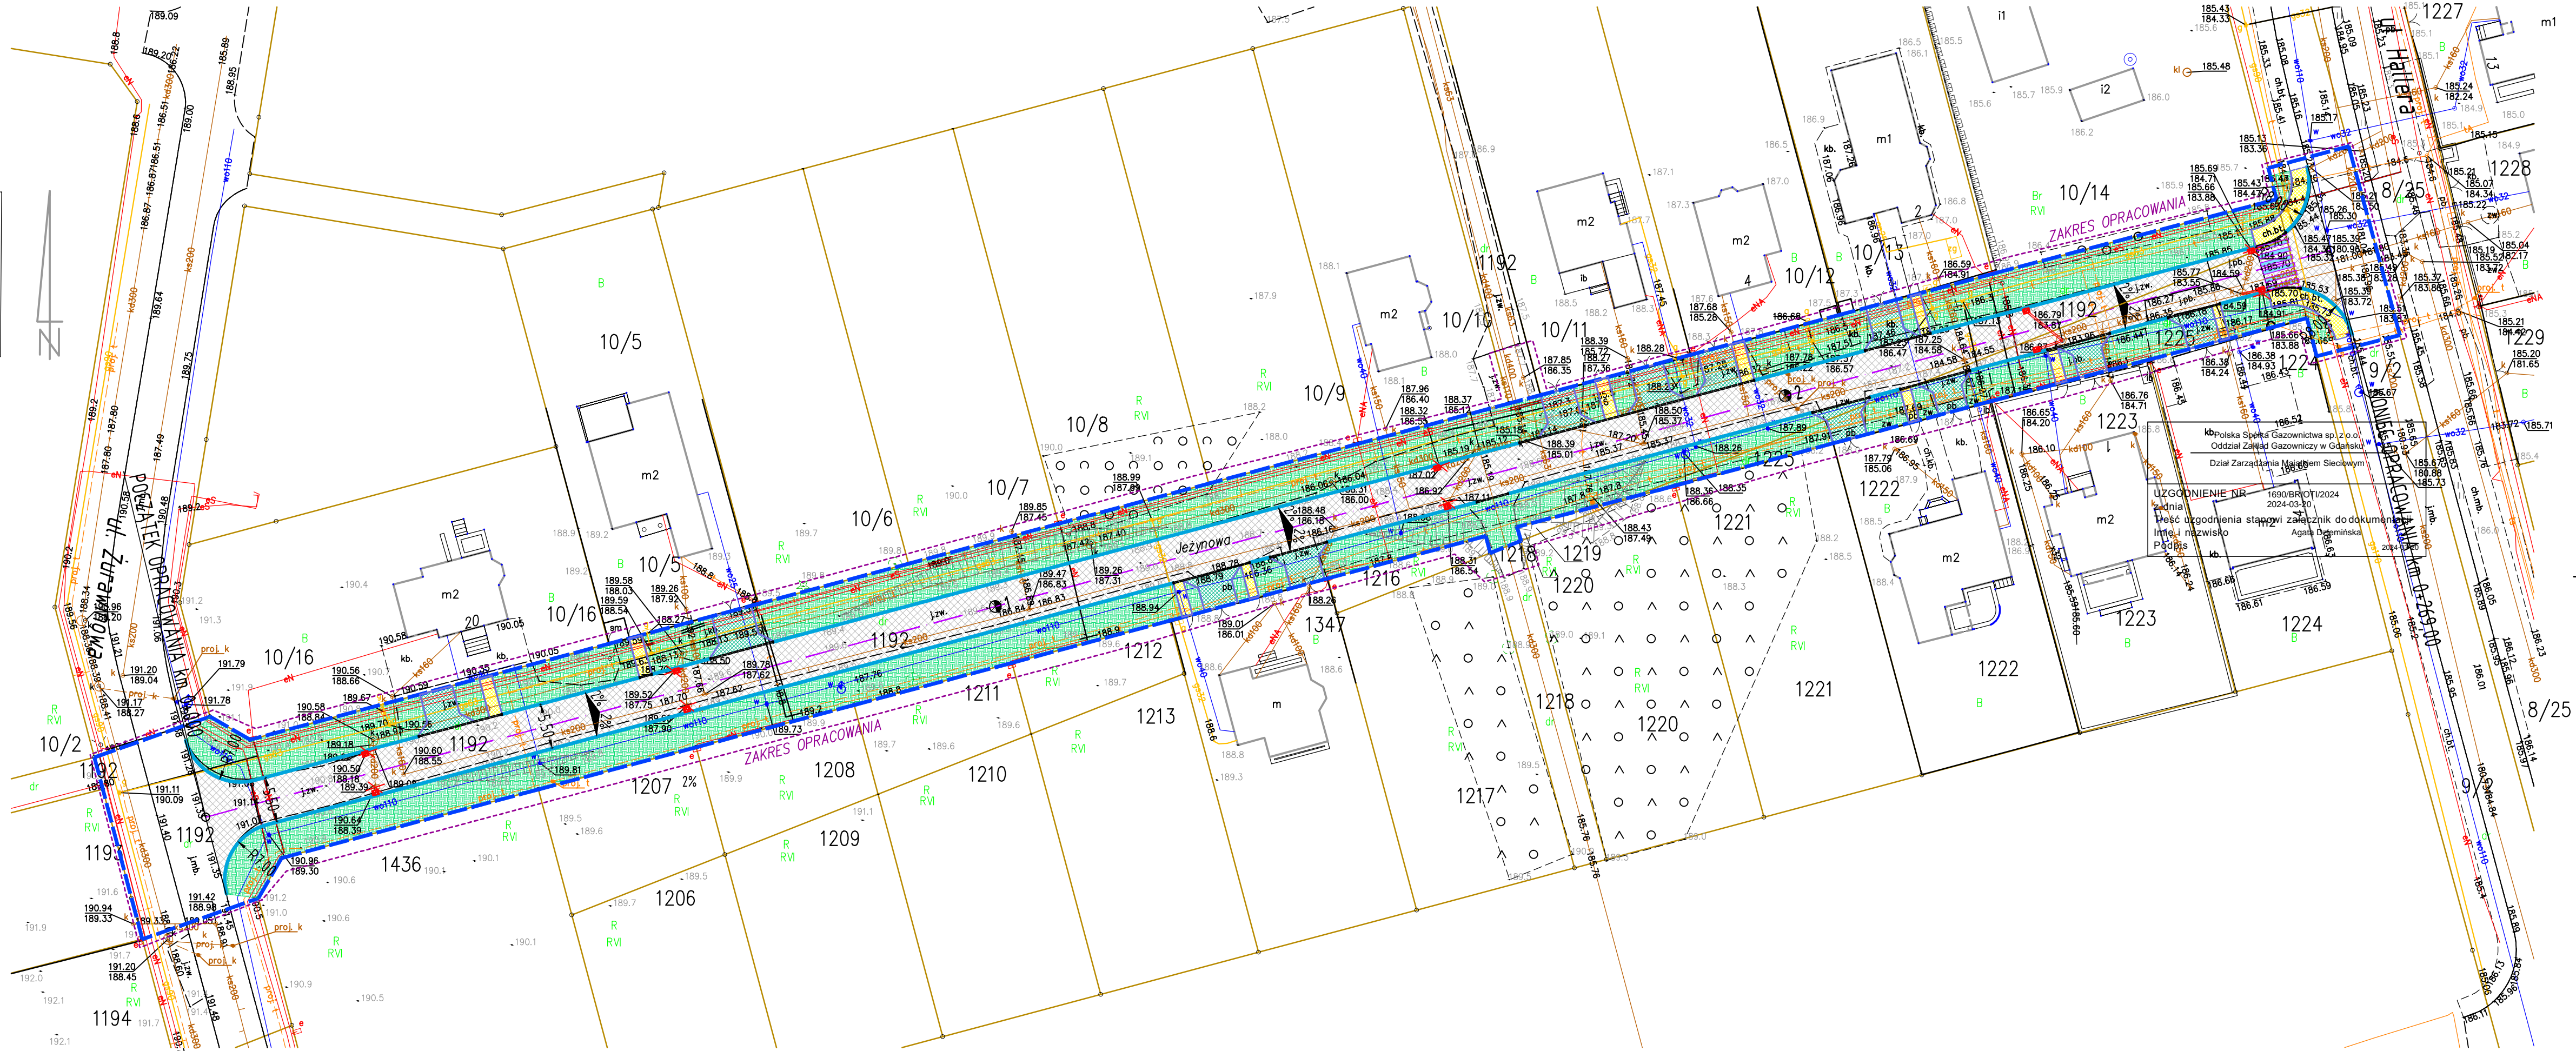

## LEGENDA

-----	granica terenu objętego opracowaniem
[Pattern]	nawierzchnia bitumiczna
[Pattern]	nawierzchniajazdów z brukowej kostki betonowej gr. 8cm
[Pattern]	nawierzchnia dojść pieszych z brukowej kostki betonowej gr. 6cm
[Pattern]	zieleń - trawnik
[Pattern]	krawężnik betonowy wysoki +12 cm
[Pattern]	krawężnik betonowy najazdowy +2 cm
[Pattern]	obrzeże betonowe 8x30
[Symbol]	projektowana studnia ściekowa Ø500 z przykanalikiem Ø200 i studnią Ø1200
[Symbol]	istn. studnia ściekowa do likwidacji

Pracownia Projektowa DROGOM 83-400 Kościerzyna, Moniuszki 19/38		
<b>DOKUMENTACJA PROJEKTOWA - BRANŻA DROGOWA</b>		
<b>PRZEBUDOWA UL. JEŻYNOWEJ W KOŚCIERZYNIE</b>		
Inwestor: Burmistrz Miasta Kościerzyna, 83-400 Kościerzyna, 3-Maja 9A		
<b>PROJEKT ZAGOSPODAROWANIA TERENU</b>		
Projektant:	mgr inż. Piotr Nykiel - upr. nr 5473/Gd/93 w specjalności konstrukcyjno-inżynierskiej w zakresie dróg i nawierzchni łotniskowych	
Sprawdzający:	mgr inż. Marcin Grabowski - upr. nr POM/0289/POOD/11 w specjalności drogowej	
Data: luty 2024 r.		Skala <b>1:500</b>
		Rys. nr <b>1</b>