



WYKAZ ZBROJENIA														
Nr pręta	Średnica [mm]	Liczba [szt.]	Długość [cm]	Długość całkowita [m]										
				A-0				A-III/IV B500SP						
				6	8	8	10	12	16	20	25			
1	12	40	820						328					
2	12	96	883						847.7					
3	12	80	521						416.8					
4	12	16	438						70.08					
5	12	16	355						56.8					
6	12	90	500						450					
7	12	36	197						70.92					
8	12	24	114						27.36					
9	12	1	277165						2772					
10	12	100	100						100					
11	12	464	79						366.6					
11a	12	59	139						82.01					
12	12	78	215						167.7					
13	12	244	155						378.2					
14	12	36	207						74.52					
15	12	10	124						12.4					
16	12	10	160						16					
17	12	30	187						56.1					
18	12	36	270						97.2					
19	12	40	130						52					
20	12	36	212						76.32					
21	12	10	296						29.6					
22	12	16	153						24.48					
23	12	4	325						13					
24	12	8	411						32.88					
25	12	4	497						19.88					
26	12	25	92						23					
Długość w g średnic [m]				0	0	0	0	6661	0	0	0	0	0	0
Masa 1 m pręta [kg/m]				0,222	0,395	0,395	0,617	0,888	1,58	2,47	3,85			
Masa łączna w g średnic [kg]				0	0	0	0	5915	0	0	0			
Masa łączna w g gatunków stali [kg]				0				5915						
Ogółem [kg]								5915						

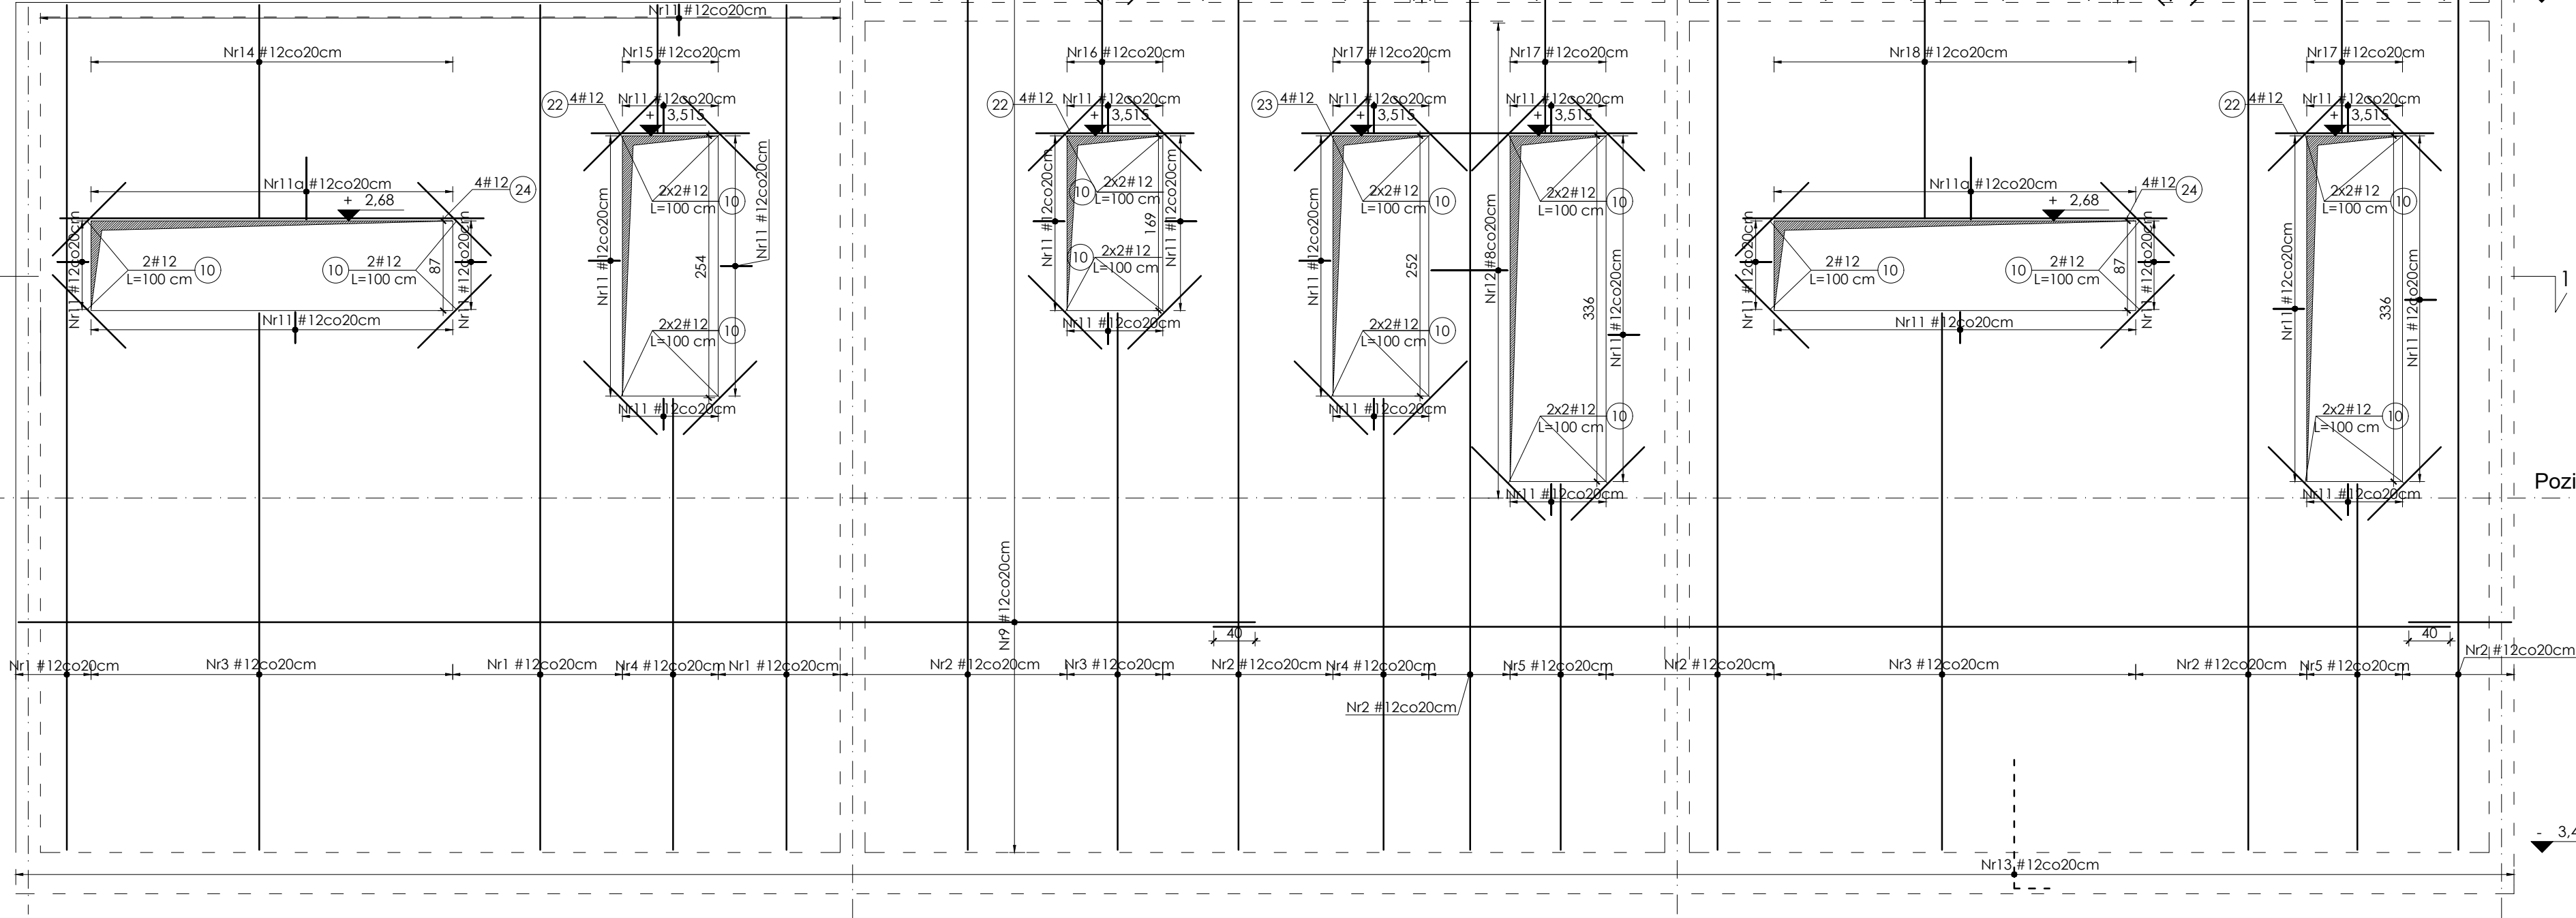

SCHEMAT DOZBROJENIA
NAD OTWORAMI
skala 1:20

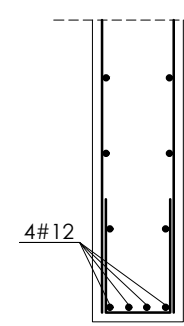


Poziom 0

3.44

4-4

5

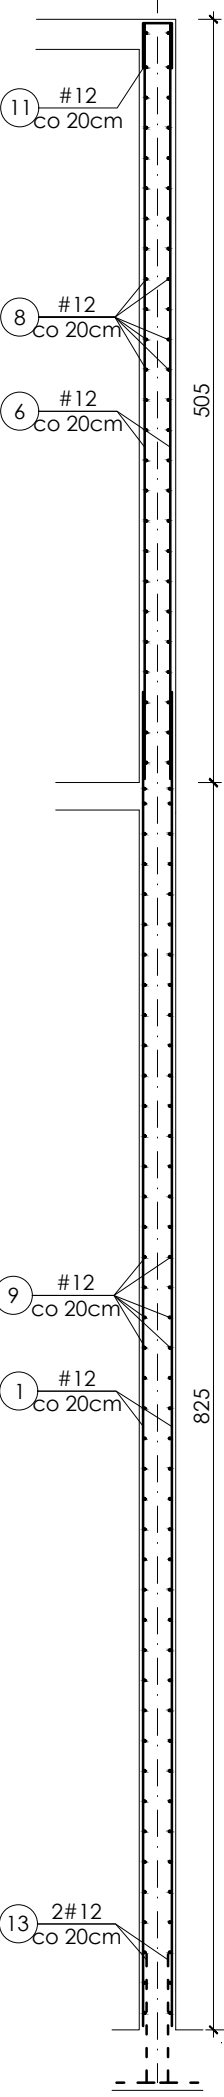

- UWAGI**
1. WSZYSTKIE WYMIARY ZWERYFIKOWAĆ NA BUDOWIE
 2. RYSUNEK ROZPATRYWAĆ ŁĄCZNIE Z RYSUNKAMI ARCHITEKTURY I INSTALACJI
 3. WYKONANIE PRZEBIĆ PRZEZ ŚCIANY, NIE WYKAZANYCH W PROJEKCIE, WYMAGA ZGODY PROJEKTANTA.

- KONSTRUKCJA**
1. BETON KLASY C30/37
 2. STAL ZBROJENIOWA AIII/IV- B500SP
 3. OTULINA: Cnom=25mm

REWIZJA R-1 / 29.06.2020

**BUDOWA BUDYNKU
MIĘDZYWYDZIAŁOWEGO CENTRUM
DYDAKTYKI WRAZ Z NIEZBEDNĄ
INFRASTRUKTURĄ TECHNICZNĄ
ORAZ ZAGOSP. TERENU**

PLAC POLSKEGO CZERWONEGO KRZYŻA,
71-244 SZCZECIN,
NR EW. 18/2, OBRĘB 2061 SZCZECIN

POMORSKI UNIWERSYTET MEDYCZNY W
SZCZECINIE,
UL. RYBACKA 1, 70-204 SZCZECIN

Studio Projektowe Wojciech Ostrowski
ul. Mickiewicza 140/7, 71-153 Szczecin
tel: 500-337-147
mail: wojciech.ostrowski@kbwo.pl

KONSTRUKCJA

PROJEKT WYKONAWCZY

mgr inż. WOJCIECH OSTROWSKI
upr. bud. ZAP/0006/POOK/12
w specjalności konstrukcyjno-budowlanej
do projektowania bez ograniczeń

mgr inż. LUKASZ RZEPKA
upr. bud. ZAP/0006/POOK/08
w specjalności konstrukcyjno-budowlanej
do projektowania bez ograniczeń

mgr inż. MARTYNA GRUSZEWSKA

NAZWA RYSUNKU

POZ.1.4.17

DATA 05/2020 ETAP PROJEKTU APR-1/P-3

FORMAT 420x740 SKALA 1:50 NR RYSUNKU K-32/R-1

© Projekt ten chroniony jest prawem zgodnie z Ustawą o Prawie Autorskim.
Wszelkie kopowanie, powielanie, odstępowanie i dokonywanie zmian bez
zgody autora jest niedozwolone i podlega karze.
© This drawing is copyright