


PARTER OŚRODEK REWALIDACYJNO- WYCHOWAWCZY

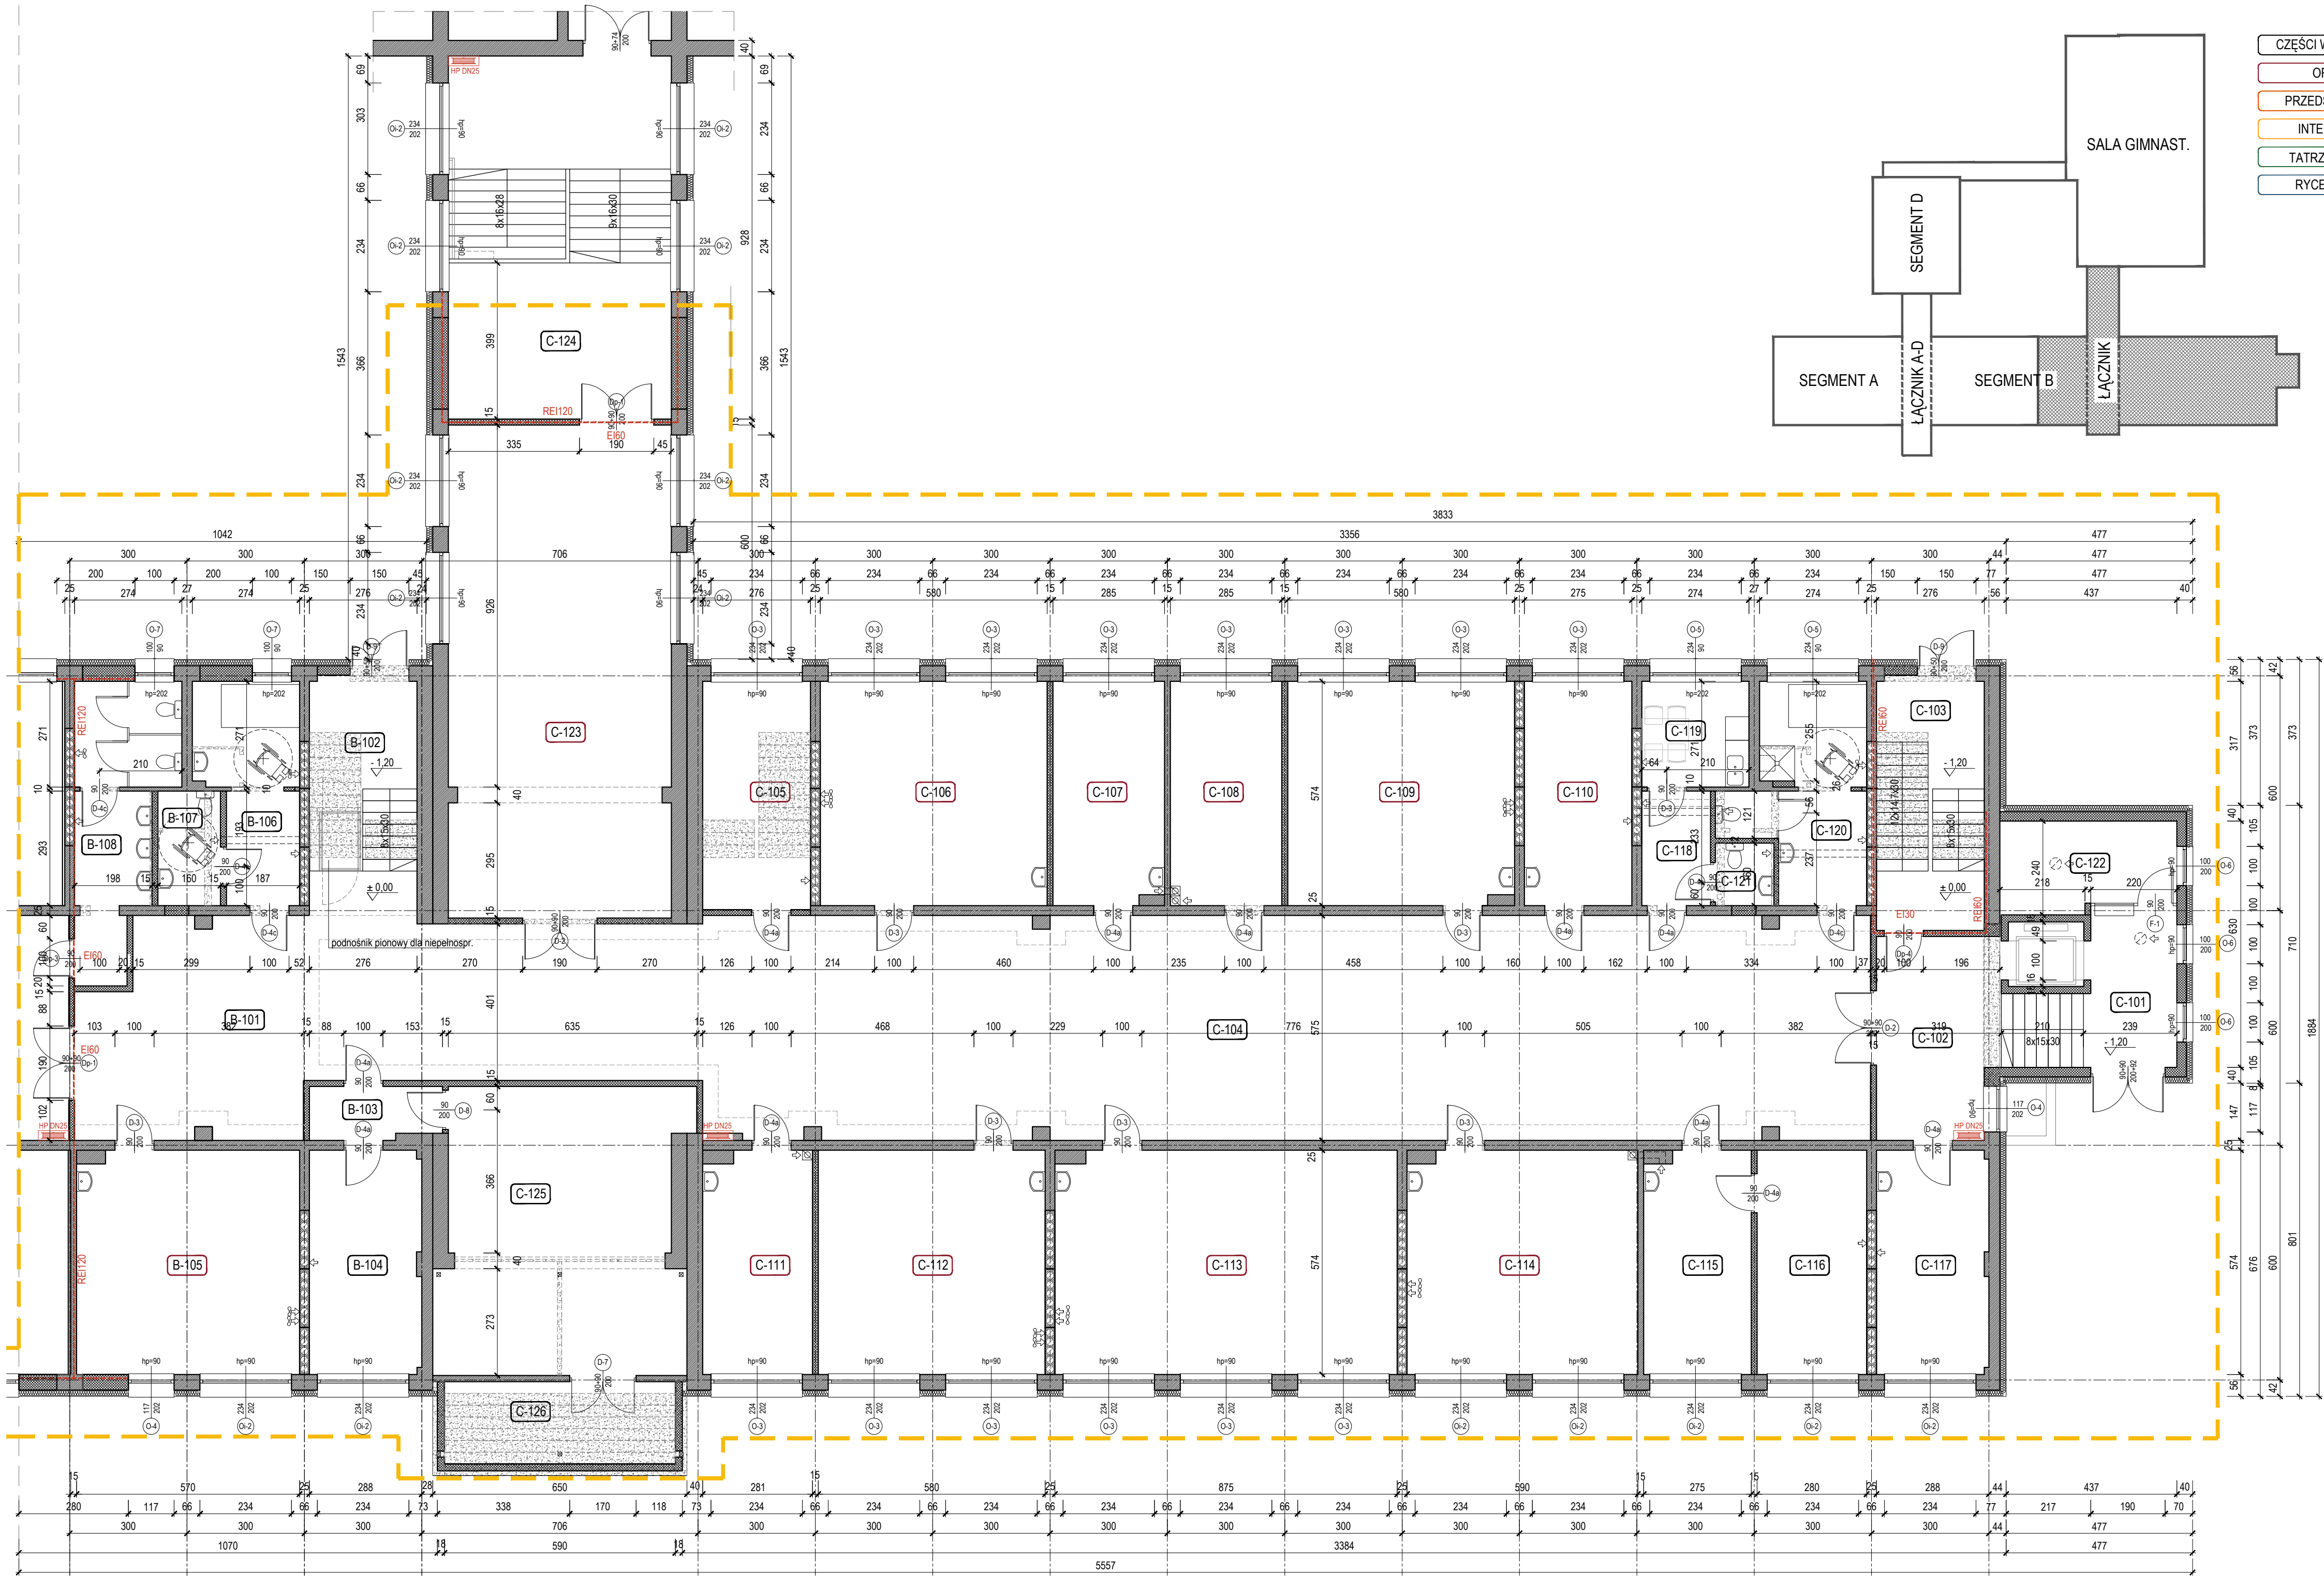

ZESTAWIENIE POMIESZCZEŃ						
nr	nazwa pomieszczenia	powierzchnia	h pom.	ilość osób	rodzaj sufitu	wykończenie ścian
C-101	PRZEDSIONEK	13,41	3,30	---	tylnik malowany na biało	farba lateksowa zmywalna
C-102	KOMUNIKACJA	14,36	3,15	---	tylnik malowany na biało	farba lateksowa zmywalna
C-103	KŁATKA SCHODOWA C	17,54	3,15	---	tylnik malowany na biało	farba lateksowa zmywalna
C-104	KORYTARZ C	200,08	3,15	---	tylnik malowany na biało	farba lateksowa zmywalna
C-105	GABINET PSYCHOLOGA	16,07	3,15	1+1	tylnik malowany na biało	farba lateksowa zmywalna
C-106	SALA ZESPOLU 6	33,26	3,15	6+2	tylnik malowany na biało	farba lateksowa zmywalna
C-107	GABINET LOGOPEDY	16,16	3,15	2+1	tylnik malowany na biało	farba lateksowa zmywalna
C-108	GABINET TERAPII EEG	16,34	3,15	2+1	tylnik malowany na biało	farba lateksowa zmywalna
C-109	SALA ZESPOLU 5	33,06	3,15	6+2	tylnik malowany na biało	farba lateksowa zmywalna
C-110	GABINET TERAPII AAC	15,77	3,15	2+1	tylnik malowany na biało	farba lateksowa zmywalna
C-111	POMIESZCZENIE SOCJALNE	15,81	3,15	---	tylnik malowany na biało	farba lateksowa zmywalna
C-112	SALA ZESPOLU 2	33,26	3,15	6+2	tylnik malowany na biało	farba lateksowa zmywalna
C-113	SALA ZESPOLU 3	49,90	3,15	6+2	tylnik malowany na biało	farba lateksowa zmywalna
C-114	SALA ZESPOLU 4	33,57	3,15	6+2	tylnik malowany na biało	farba lateksowa zmywalna
C-115	POKOJ INTENDENTKI	15,51	3,15	1	tylnik malowany na biało	farba lateksowa zmywalna
C-116	POKOJ WICEDYREKTORA	16,05	3,15	1	tylnik malowany na biało	farba lateksowa zmywalna
C-117	GABINET PIELEGIANIARI	15,80	3,15	1	tylnik malowany na biało	farba lateksowa zmywalna
C-118	KORYTARZ	5,15	2,90	---	tylnik malowany na biało	farba lateksowa zmywalna
C-119	POMIESZCZENIE SOCJALNE	7,41	2,95	---	podwieszany z płyt G.K.	tylnik malowany na biało
C-120	TOALETA Z UMYWALNIĄ	15,75	2,95	---	podwieszany z płyt G.K.	tylnik malowany na biało
C-121	TOALETA PERSONELU	2,40	2,95	---	podwieszany z płyt G.K.	tylnik malowany na biało
C-122	PORTIERNIA	10,15	3,15	1	tylnik malowany na biało	farba lateksowa zmywalna
C-123	SALA KINEZYTHERAPII	71,66	3,15	6+2	tylnik malowany na biało	farba lateksowa zmywalna
C-124	KOMUNIKACJA	47,31	3,15	---	poza zakresem opracowania	poza zakresem opracowania
C-125	MAGAZYN POMOCNICZY	44,95	3,15	---	tylnik malowany na biało	farba lateksowa zmywalna
C-126	MAGAZYN POMOCNICZY	12,39	3,15	---	tylnik malowany na biało	farba lateksowa zmywalna
B-101	KORYTARZ B	42,83	3,15	---	tylnik malowany na biało	farba lateksowa zmywalna
B-102	KŁATKA SCHODOWA B	16,48	3,15	---	tylnik malowany na biało	farba lateksowa zmywalna
B-103	KORYTARZ	4,48	3,15	---	tylnik malowany na biało	farba lateksowa zmywalna
B-104	POMIESZCZENIE TECHNICZNE	15,70	3,15	---	tylnik malowany na biało	farba lateksowa zmywalna
B-105	SALA ZESPOLU 1	32,43	3,15	6+2	tylnik malowany na biało	farba lateksowa zmywalna
B-106	UMYWALNIA	12,82	2,95	---	podwieszany z płyt G.K.	tylnik malowany na biało
B-107	TOALETA	4,68	2,95	---	podwieszany z płyt G.K.	tylnik malowany na biało
B-108	TOALETA	15,69	2,95	---	podwieszany z płyt G.K.	tylnik malowany na biało
pow. łączna objęta zakresem opracowania		870,92				
pow. łączna		918,23				

- ŚCIANY ISTNIEJĄCE
- ŚCIANY NOWOPROJEKTOWANE I ZAMUROWANIA
- WYBURZENIA
- ZAKRES OPRACOWANIA

Jednostka projektowa  
RUKA projekt sp. z o.o.  
59-220 Legnica, ul. Wojska Polskiego 1/5  
tel. +48 76 751 50 06

Nazwa i adres inwestycji  
"Przebudowa i przystosowania obiektu szkolnego przy ul. Mazowieckiej 3 na potrzeby ZPS w Legnicy" - ETAP I  
ul. Mazowiecka 3, 59-220 Legnica

Nazwa i adres inwestora  
Gmina Legnica  
Plac Słowiański 8, 59-220 Legnica

Tytuł rysunku  
RZUT PARTERU

Projektował mgr inż. arch. Małgorzata Matynia	Nr uprawnień 12/06/DOIA	Podpis	Specjalność ARCHITEKTONICZNA
Sprawił mgr inż. arch. Ewa Bryniak	Nr uprawnień 14/06/SLOKK	Podpis	Specjalność ARCHITEKTONICZNA
Stadium	Data	Branża ARCHITEKTURA	Skala 1:100

Nr rys.  
02/A