



PIWNICA

ZESTAWIENIE POMIESZCZEŃ						
nr	nazwa pomieszczenia	powierzchnia	h pom.	ilość osób	rodzaj sufitu	wykończenie ścian
C-01	KORYTARZ C	188,06	2,40	---	tylnk malowany na biało	farba lateksowa zmywalna
C-02	KŁATKA SCHODOWA C	11,62	2,40	---	tylnk malowany na biało	farba lateksowa zmywalna
C-03	PRALNIA / SUSZARNIA	27,74	2,40	---	tylnk malowany na biało	farba lateksowa zmywalna
C-04	TOAILETA DLA NIEPEŁNOSP.	4,55	2,40	---	tylnk malowany na biało	plytki ceramiczne do h=2,0m
C-05	MAGAZYN	16,07	2,40	---	tylnk malowany na biało	wyłkwa betonowa
C-06	SALA INTEGRACJI SENSORYCZNEJ	67,04	2,40	8+1	tylnk malowany na biało	farba lateksowa zmywalna
C-07	MAGAZYN SPRZĘTU REHABILITACYJNEGO	33,95	2,40	---	tylnk malowany na biało	wykładzina obiektowa PCV
C-08	HYDROMASAZ	15,77	2,40	1+1	tylnk malowany na biało	farba lateksowa zmywalna
C-09	SALA USPRAMIANIA RUCHOWEGO	50,20	2,40	8+1	tylnk malowany na biało	farba lateksowa zmywalna
C-10	SALA DOŚWIADCZANIA ŚWIATA 1	50,18	2,40	8+1	tylnk malowany na biało	farba lateksowa zmywalna
C-11	SALA DOŚWIADCZANIA ŚWIATA 2	47,36	2,40	8+1	tylnk malowany na biało	farba lateksowa zmywalna
C-12	POMIĘSZCZENIE TECHNICZNE	18,67	2,40	---	tylnk malowany na biało	wykładzina obiektowa PCV
C-13	POCZEKALNIA KIEROWCÓW	15,79	2,40	---	tylnk malowany na biało	farba lateksowa zmywalna
C-14	MAGAZYN	35,13	2,40	---	poza zakresem opracowania	poza zakresem opracowania
C-15	KORYTARZ	52,67	2,40	---	poza zakresem opracowania	poza zakresem opracowania
C-16	MAGAZYN	15,88	2,40	---	poza zakresem opracowania	poza zakresem opracowania
C-17	MAGAZYN	14,22	2,40	---	poza zakresem opracowania	poza zakresem opracowania
C-18	MAGAZYN	14,35	2,40	---	poza zakresem opracowania	poza zakresem opracowania
B-01	KORYTARZ B	95,09	2,40	---	poza zakresem opracowania	poza zakresem opracowania
B-02	SCHOWEK	2,43	2,40	---	poza zakresem opracowania	poza zakresem opracowania
B-03	SZATNIA	15,70	2,40	---	poza zakresem opracowania	poza zakresem opracowania
B-04	SZATNIA	15,39	2,40	---	poza zakresem opracowania	poza zakresem opracowania
B-05	SZATNIA	17,00	2,40	---	poza zakresem opracowania	poza zakresem opracowania
B-06	SZATNIA	15,43	2,40	---	poza zakresem opracowania	poza zakresem opracowania
B-07	SZATNIA	17,25	2,40	---	poza zakresem opracowania	poza zakresem opracowania
pow. łączna objęta zakresem opracowania		547,00				
pow. łącznej		857,54				

- ŚCIANY ISTNIEJĄCE
- ŚCIANY NOWOPROJEKTOWANE I ZAMUROWANIA
- WYBURZENIA
- ZAKRES OPRACOWANIA
- ELEMENTY POZA ZAKRESEM OPRACOWANIA DO WYKONANIA W I ETAPIE INWESTYCJI

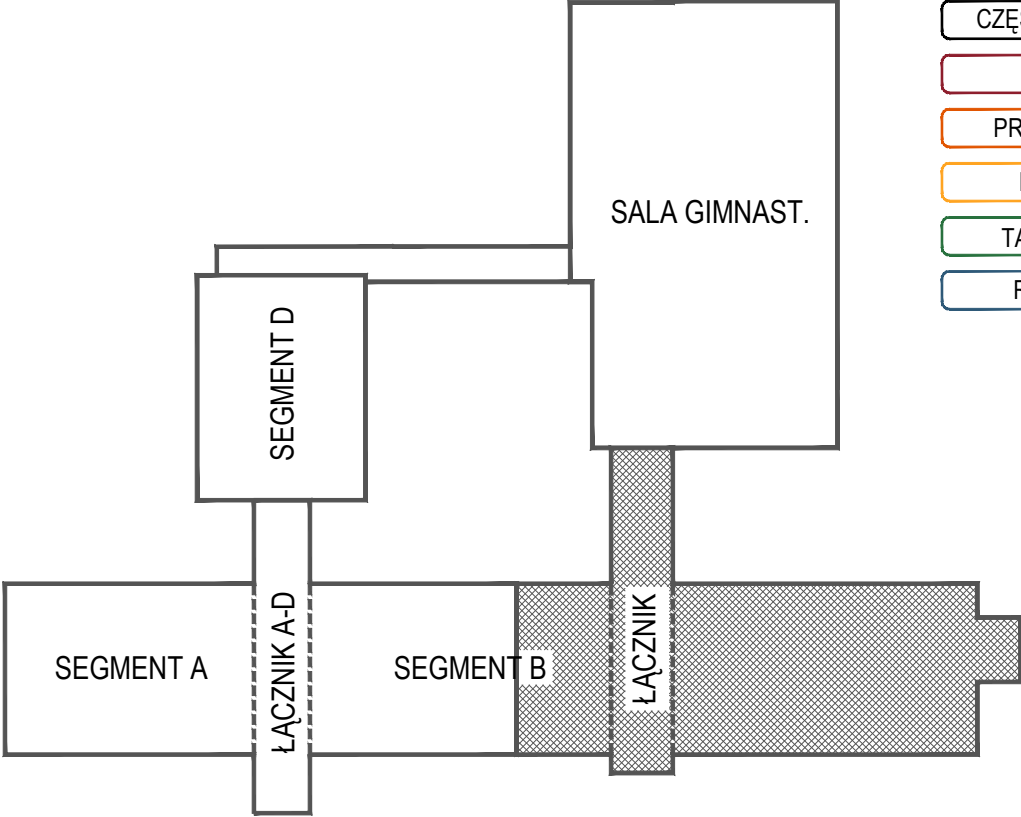

- CZĘŚCI WSPÓLNE
- ORW
- PRZEDSZKOLE
- INTERNAT
- TATRZAŃSKA
- RYCERSKA

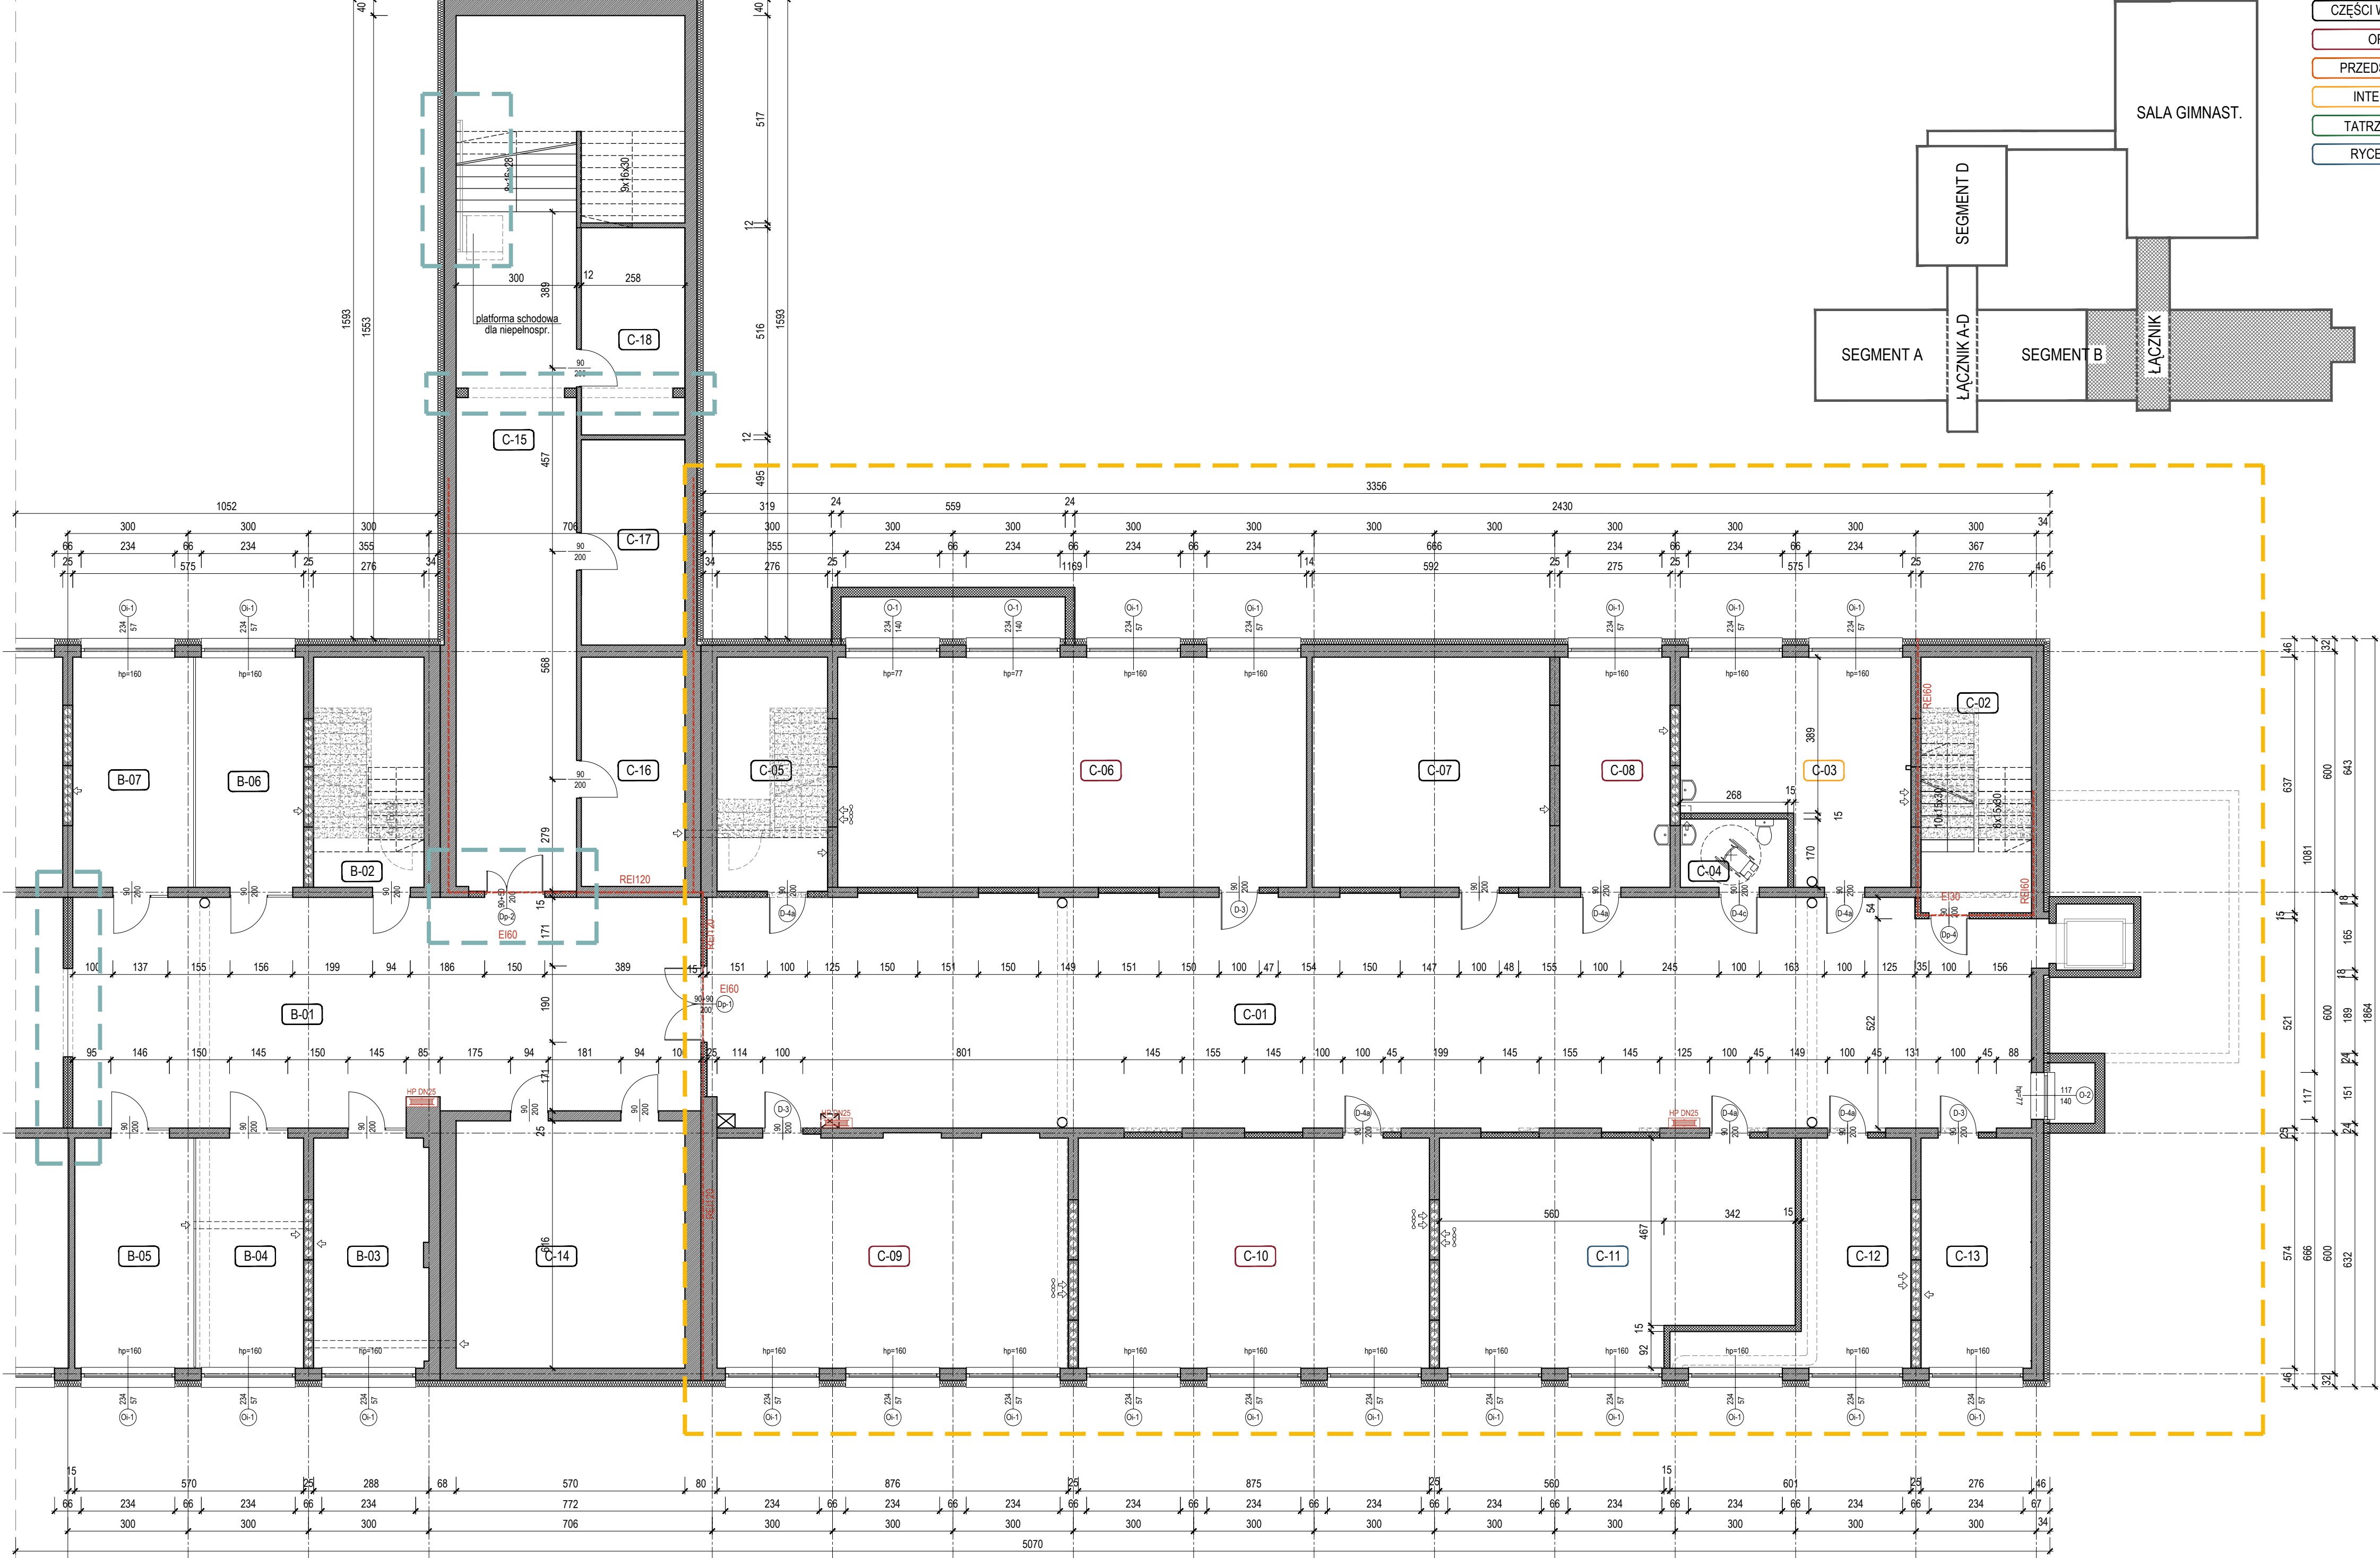

Jednostka projektowa

RUKA projekt sp. z o.o.

59-220 Legnica, ul. Wojska Polskiego 1/5

tel. +48 76 751 50 06

Nazwa i adres inwestycji

"Przebudowa i przystosowania obiektu szkolnego przy ul. Mazowieckiej 3 na potrzeby ZPS w Legnicy" - ETAP I

ul. Mazowiecka 3, 59-220 Legnica

Nazwa i adres inwestora

Gmina Legnica

Plac Słowiński 8, 59-220 Legnica

Tytuł rysunku

RZUT PIWNICY

Projektował

mgr inż. arch. Małgorzata Matynia

Nr uprawnień

12/06/DOIA

Podpis

Specjalność

ARCHITEKTONICZNA

Sprawił

mgr inż. arch. Ewa Bryniak

Nr uprawnień

14/06/SLOKK

Podpis

Specjalność

ARCHITEKTONICZNA

Stadium

P.W.

Data

27.12.2017

Branża

ARCHITEKTURA

Skala

1:100

Nr rys.

01/A