



RZUT PIWNICY  
skala 1:100

# **RZUT PARTERU** skala 1:100

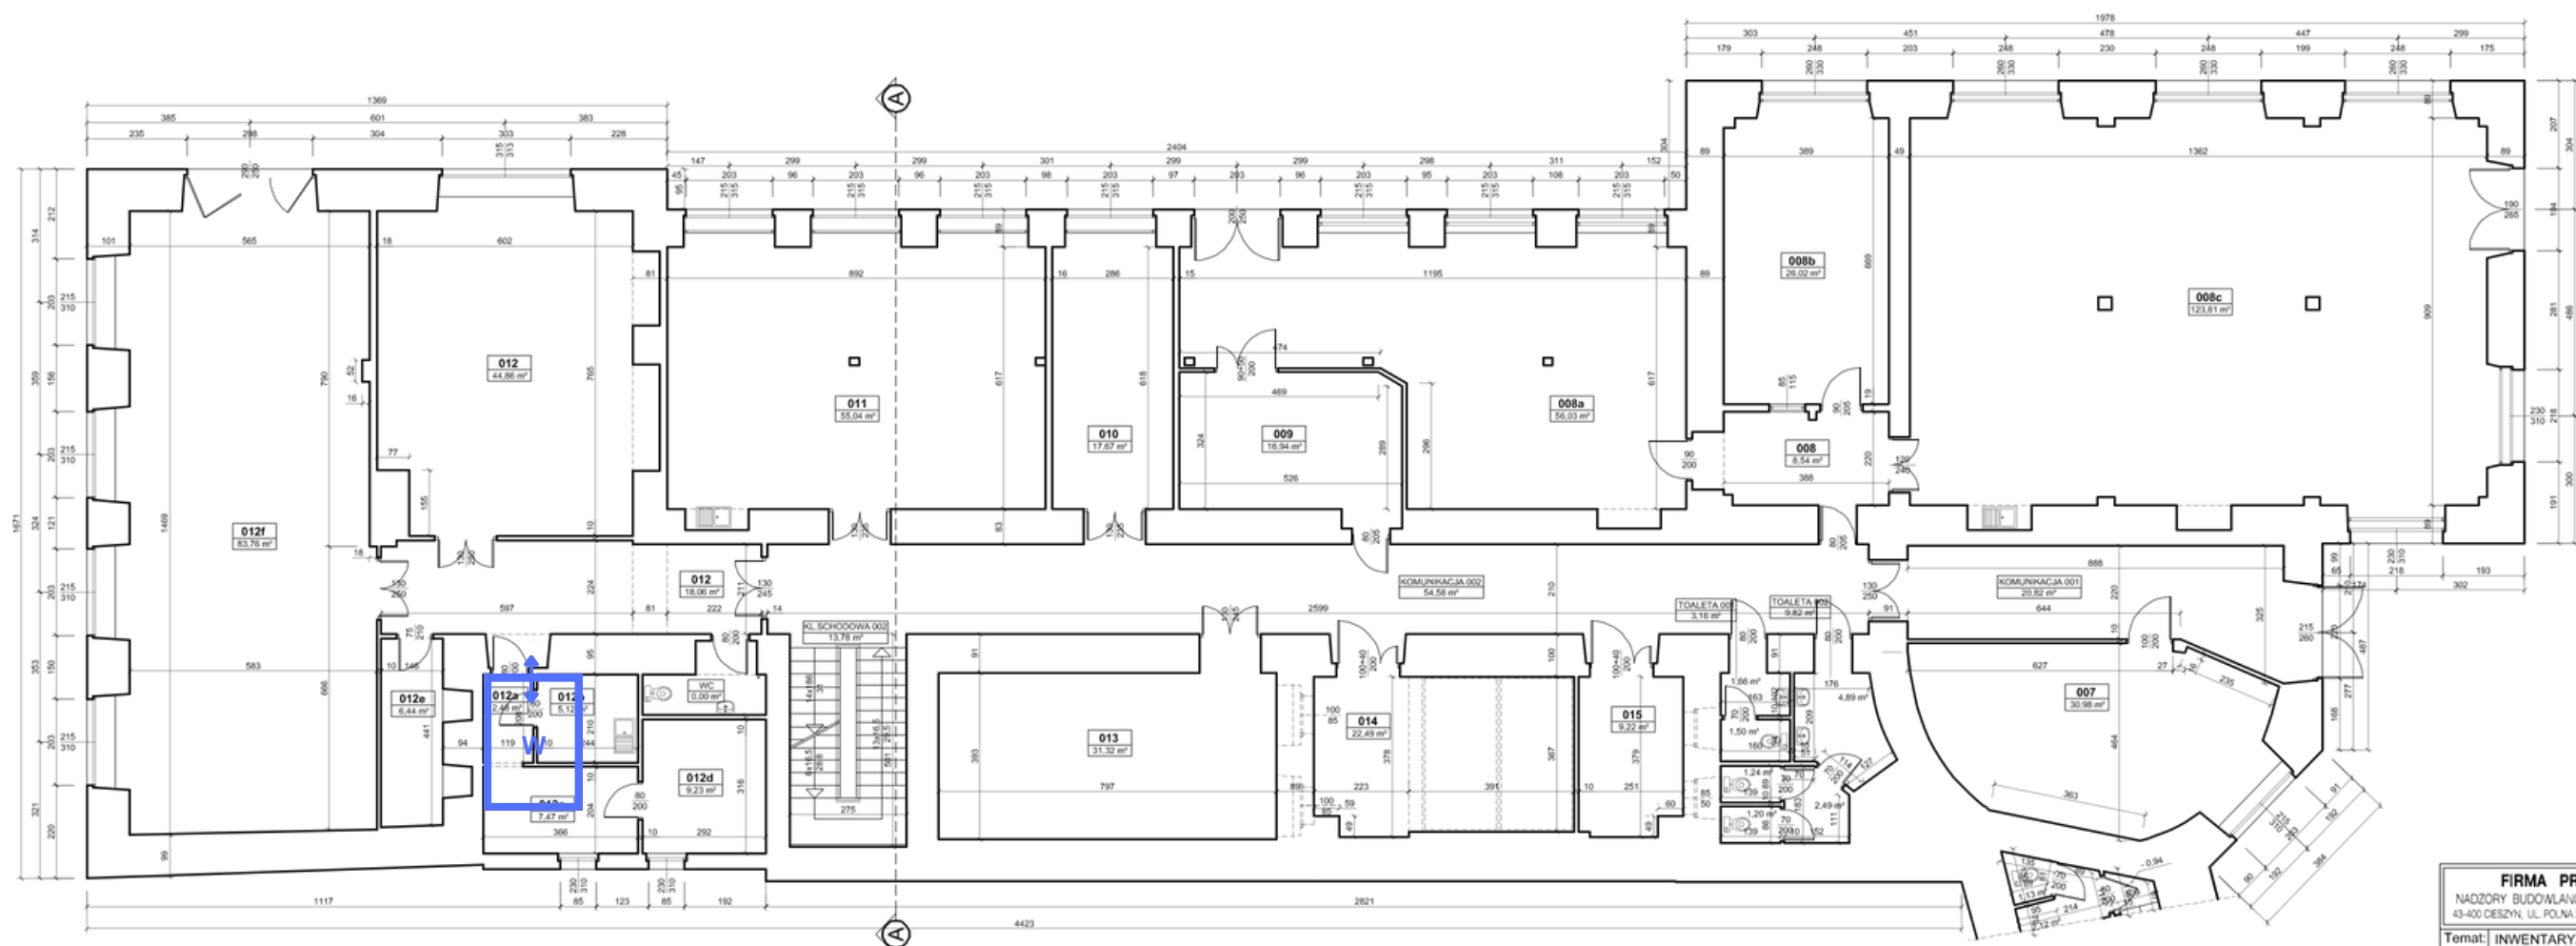


FIRMA PROJEKTOWA M.W. NIEMIEC			
NADZORY BUDOWLANO-INWESTYCYJNE, KONSULTACJE TECHNICZNE			
43-400 CIESZYN, UL. POLNA 228, SZEROKA 3 - biuro, TEL. FAX 501 135 144, 33 444 72 76			
Temat: INWENTARYZACJA ARCHITEKTONICZNA			
Treść: RZUT PARTERU - budynek frontowy			
Adres budynku: KRAKÓW, ul. Smoleńsk 9			
Opracował:	inż. Marcin Niemiec	SKALA:	1:100
Autor	inż. Władysław Niemiec	NR	
opracowania:	UPR. 279/75/KT	rys.	5
			KWIECIEŃ 2021

**RZUT 1 PIĘTRA**  
**skala 1:100**

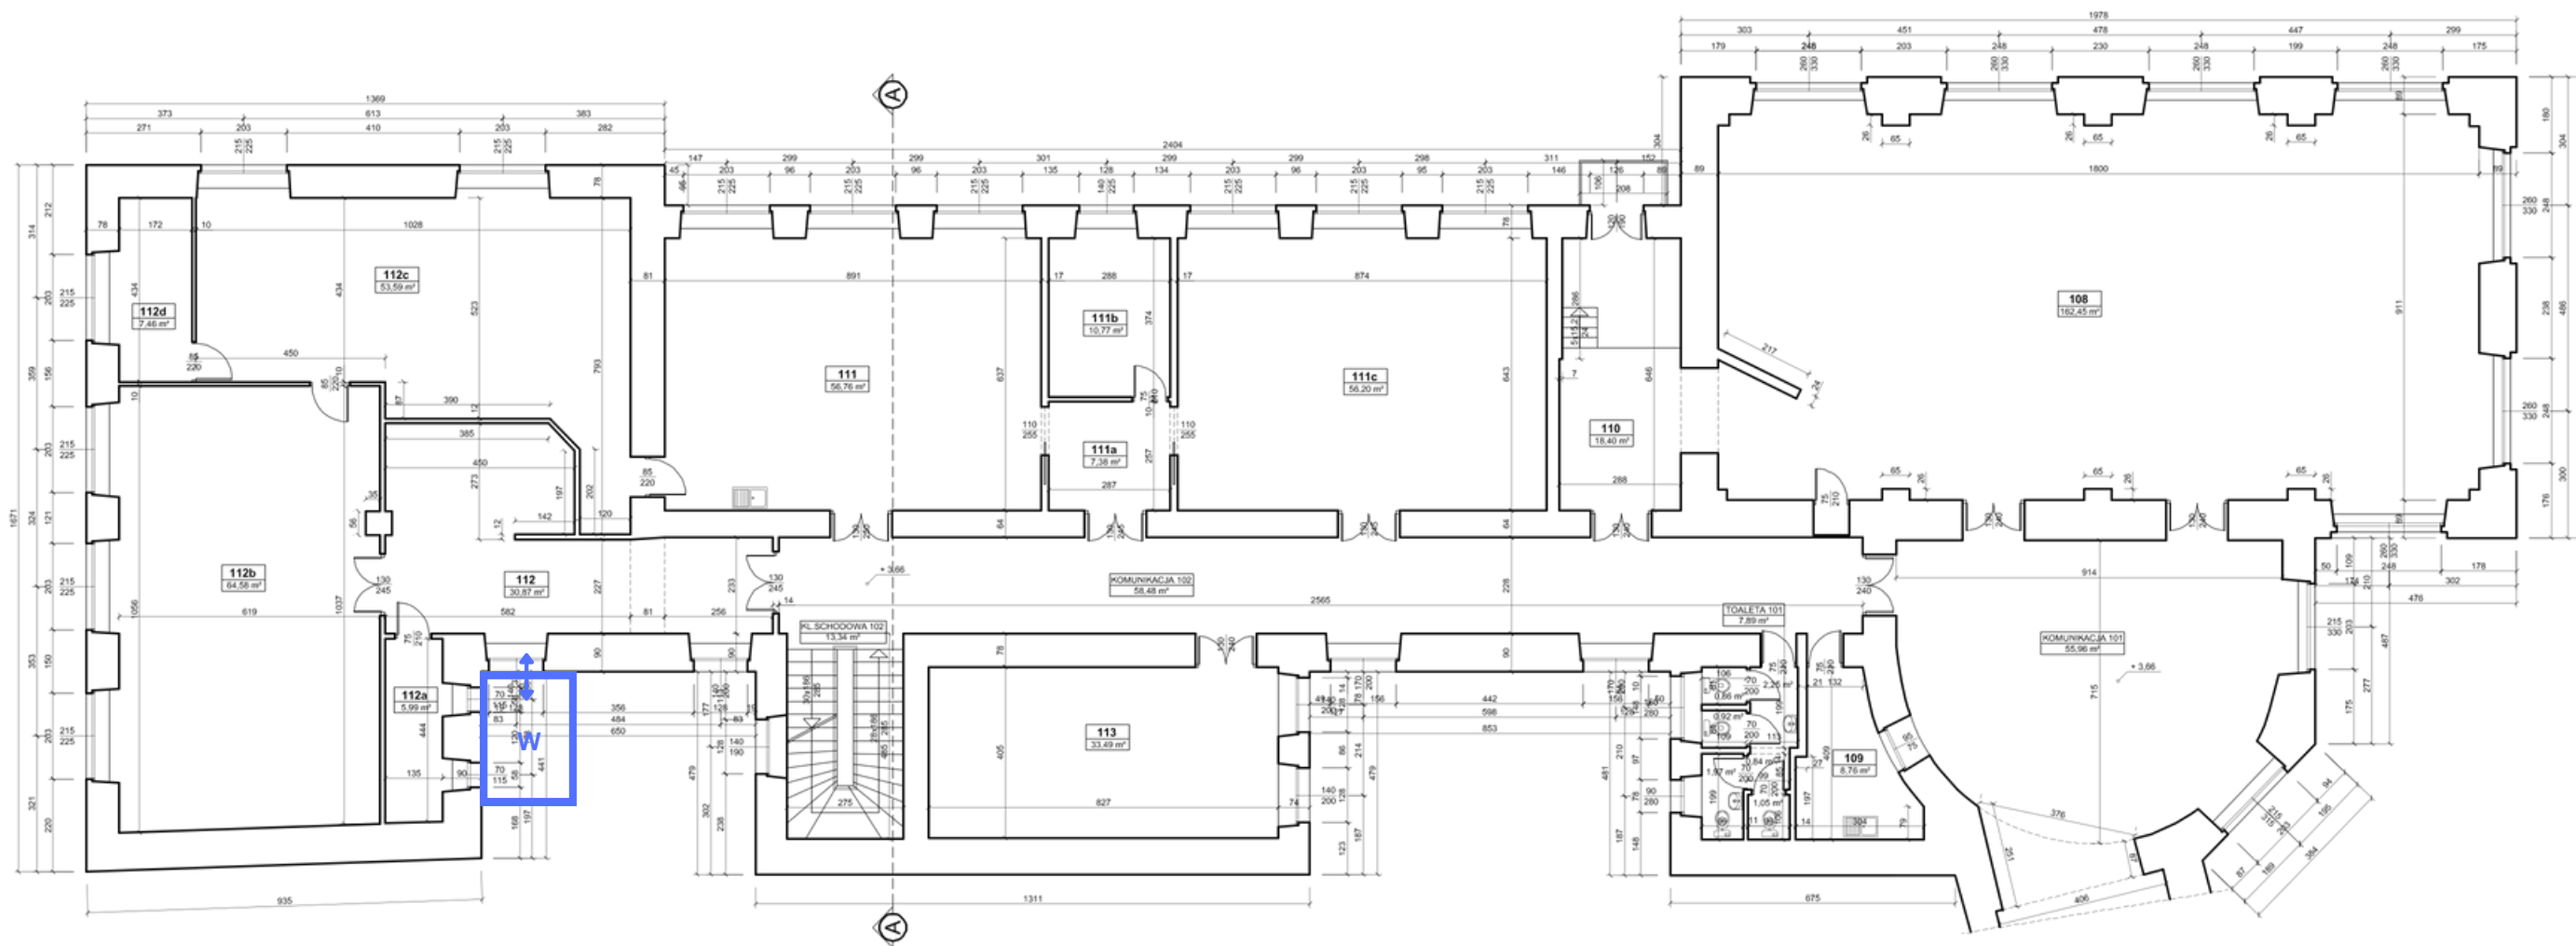


# **RZUT 2 PIĘTRA** skala 1:100

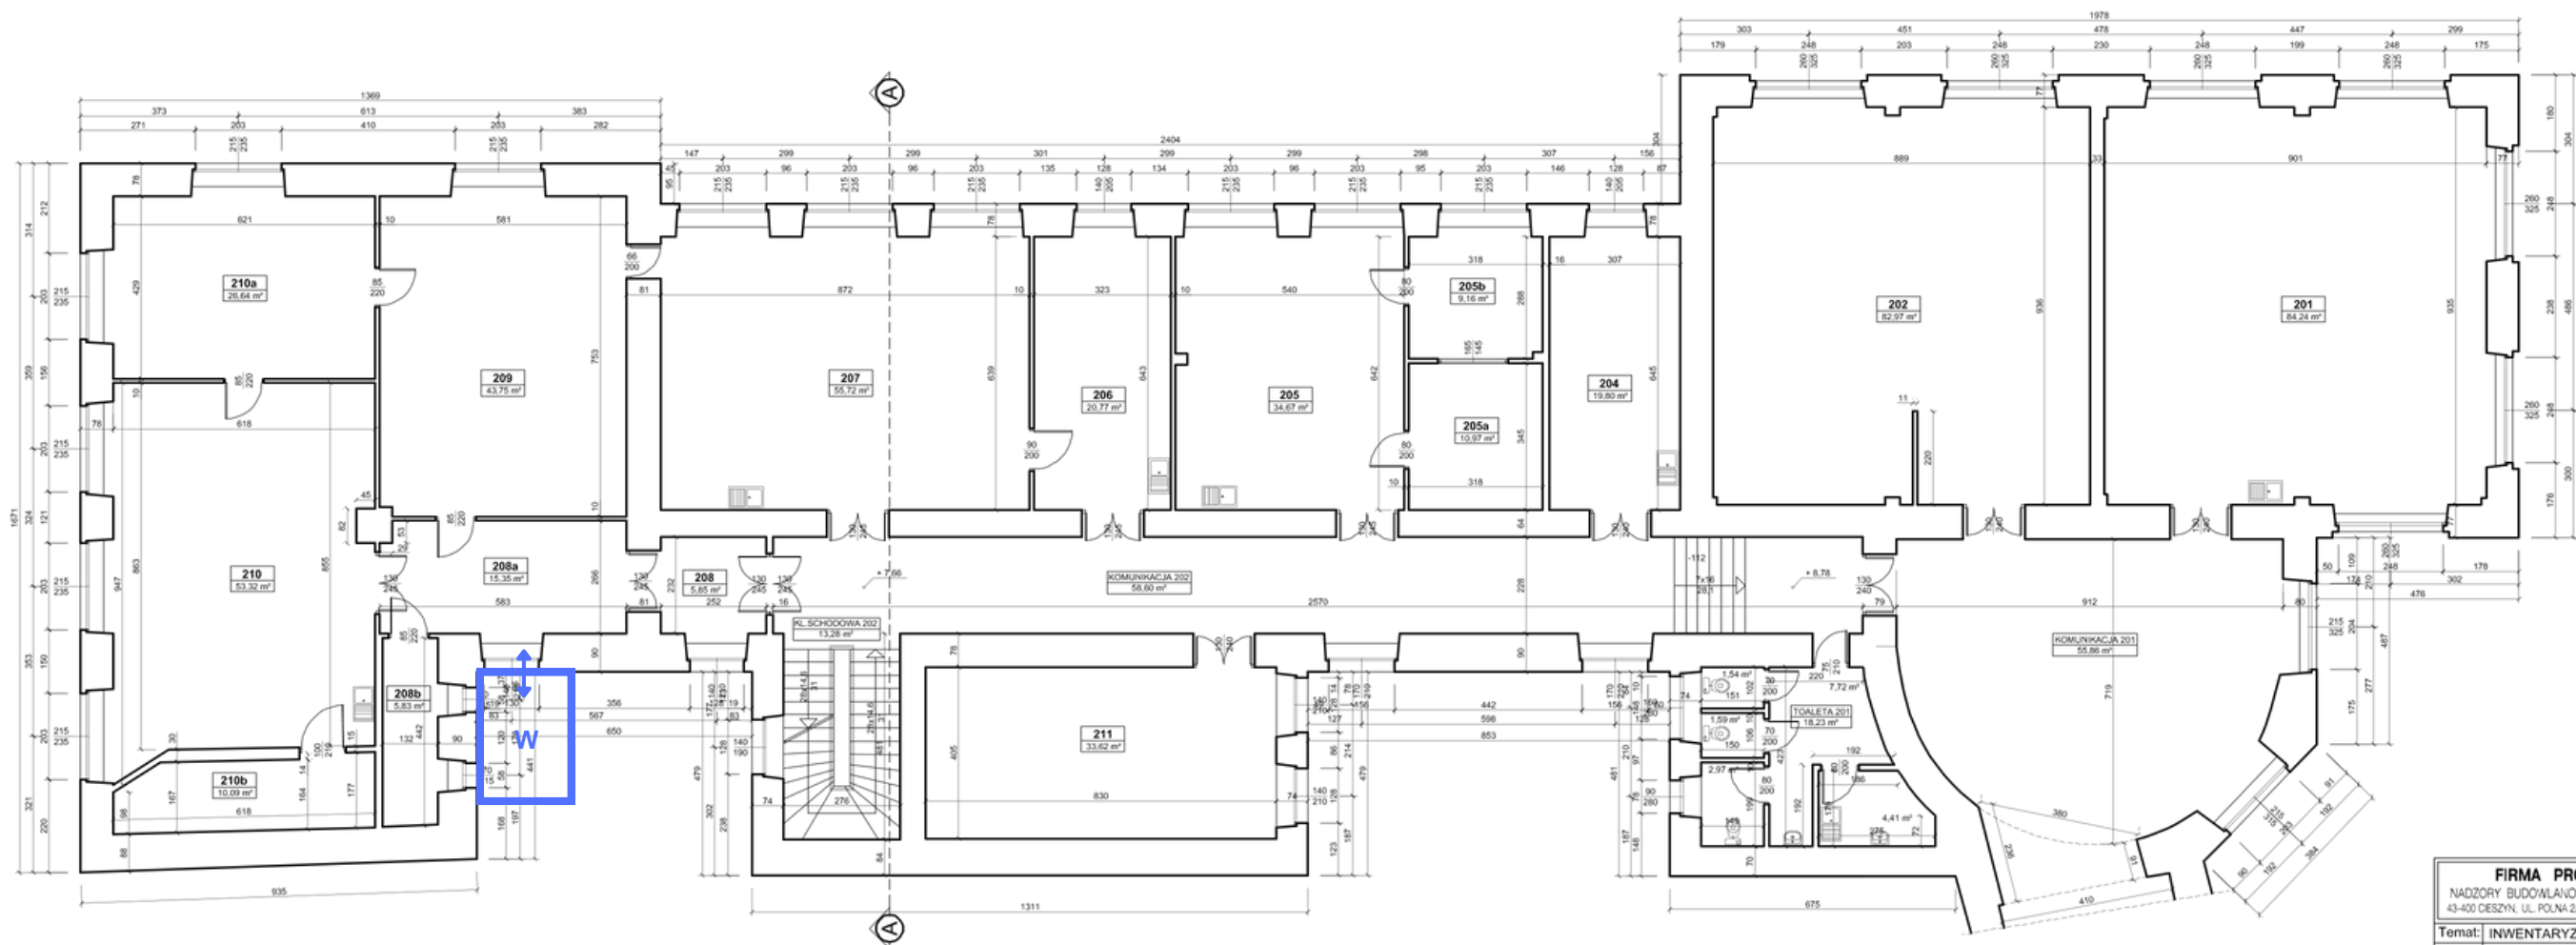

<b>FIRMA PROJEKTOWA M.W. NIEMIEC</b>			
NADZORY BUDOWLANO-INWESTYCYJNE, KONSULTACJE TECHNICZNE			
43-400 CIESZYN, UL. POLNA 228, SZEROKA 3 - biuro, TEL. FAX 501 135 144, 33 444 72 76			
Temat: INWENTARYZACJA ARCHITEKTONICZNA			
Treść: <b>RZUT 2 PIĘTRA</b> - budynek frontowy			
Adres budynku: KRAKÓW, ul. Smoleńsk 9			
Opracował:	inż. Marcin Niemiec	SKALA:	1:100
Autor	inż. Władysław Niemiec	NR	
opracowania:	UPR. 279/75/KT	RYŚ	<b>9</b>
		KWIECIEŃ	2021

RZUT 3 PIĘTRA  
skala 1:100

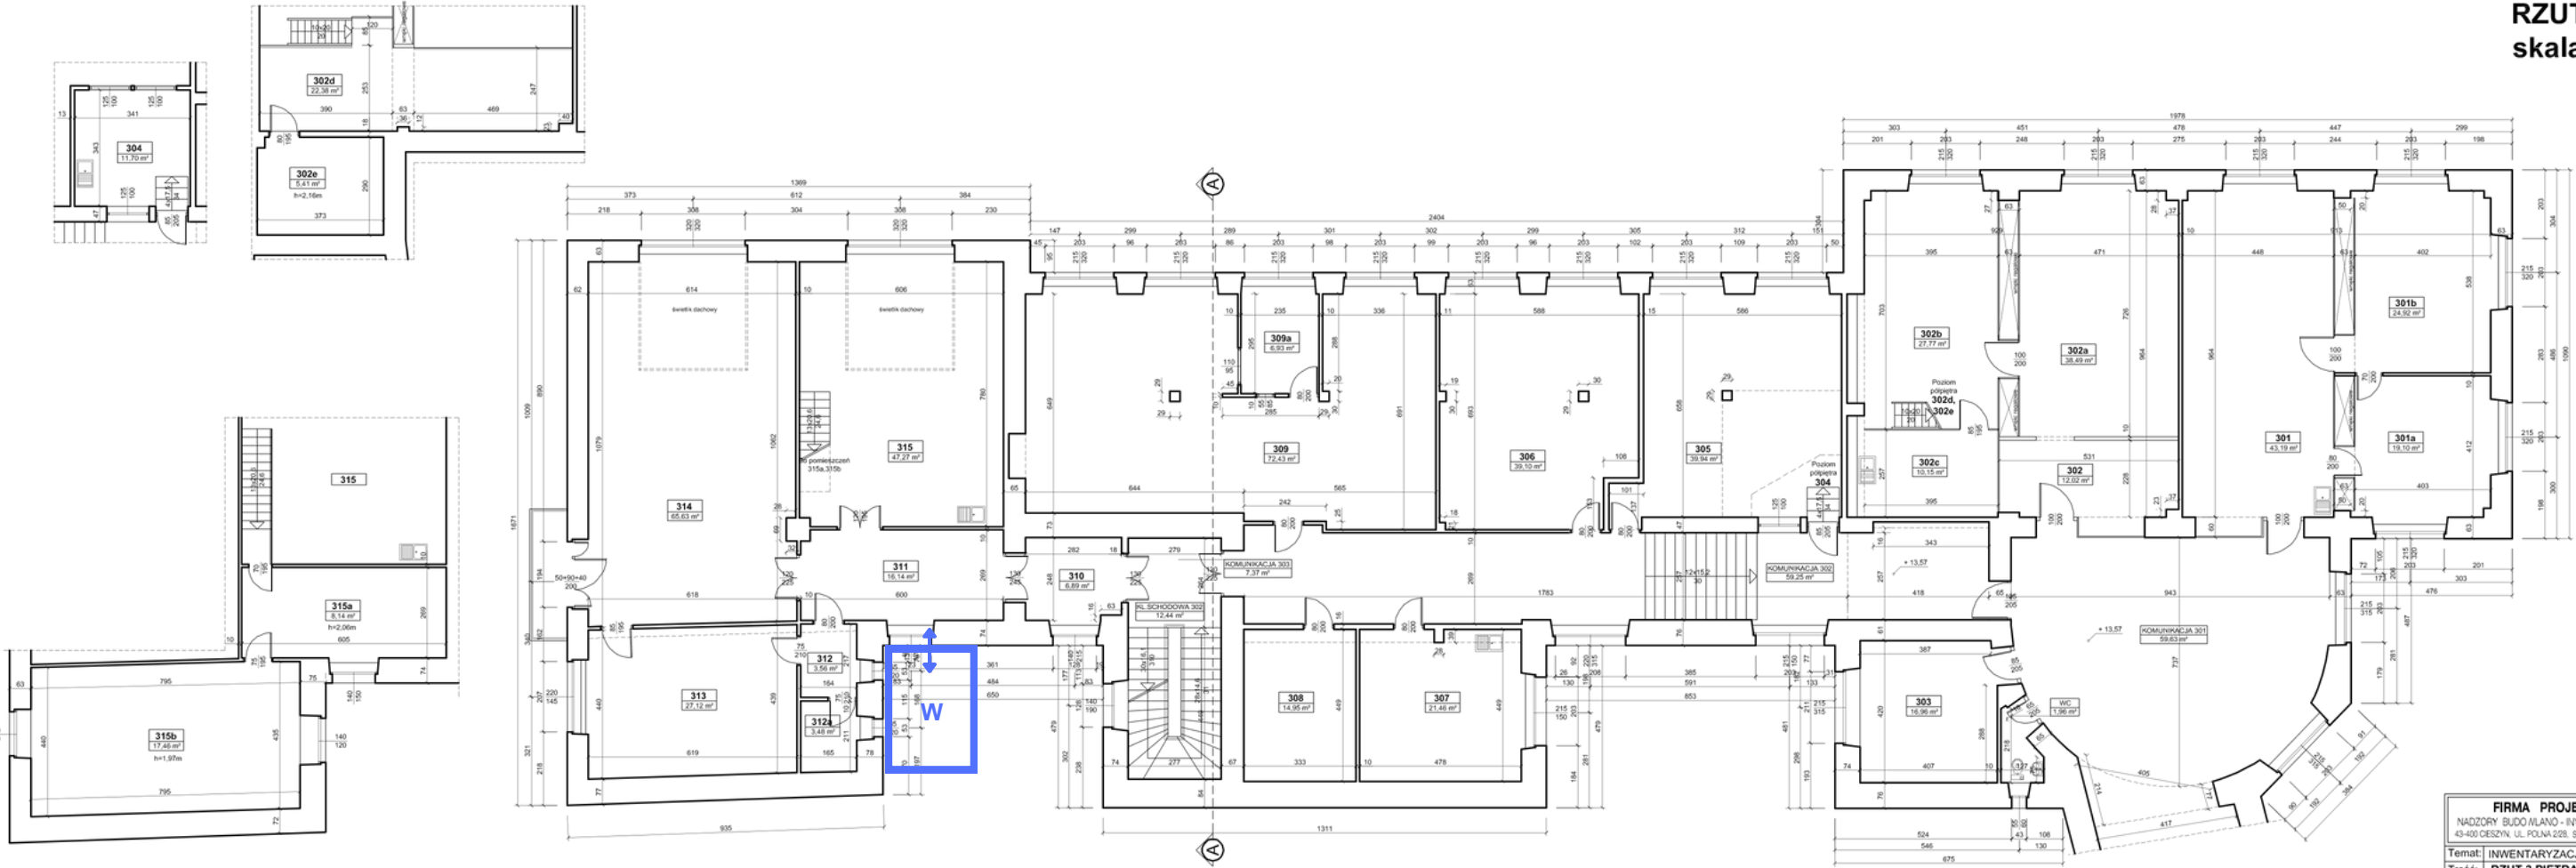

FIRMA PROJEKTOWA M.W. NIEMIEC		
NADZORY BUDOWLANO - INWESTYCYJNE, KONSULTACJE TECHNICZNE		
43-400 CIESZYN, UL. POLNA 22B, SZEROKA 3 - biuro, TEL./FAX 501 135 144, 33 444 72 78		
Temat: INWENTARYZACJA ARCHITEKTONICZNA		
Treść: RZUT 3 PIĘTRA - budynek frontowy		
Adres budynku: KRAKÓW, ul. Smoleńsk 9		
Opracował:	inż. Marcin Niemiec	SKALA: 1:100
Autor	inż. Władysław Niemiec	NR
opracowania:	UPR. 279/75KT	RYS. 11
		KWIECIEŃ 2021