



PRZYLEGLY BUDYNEK

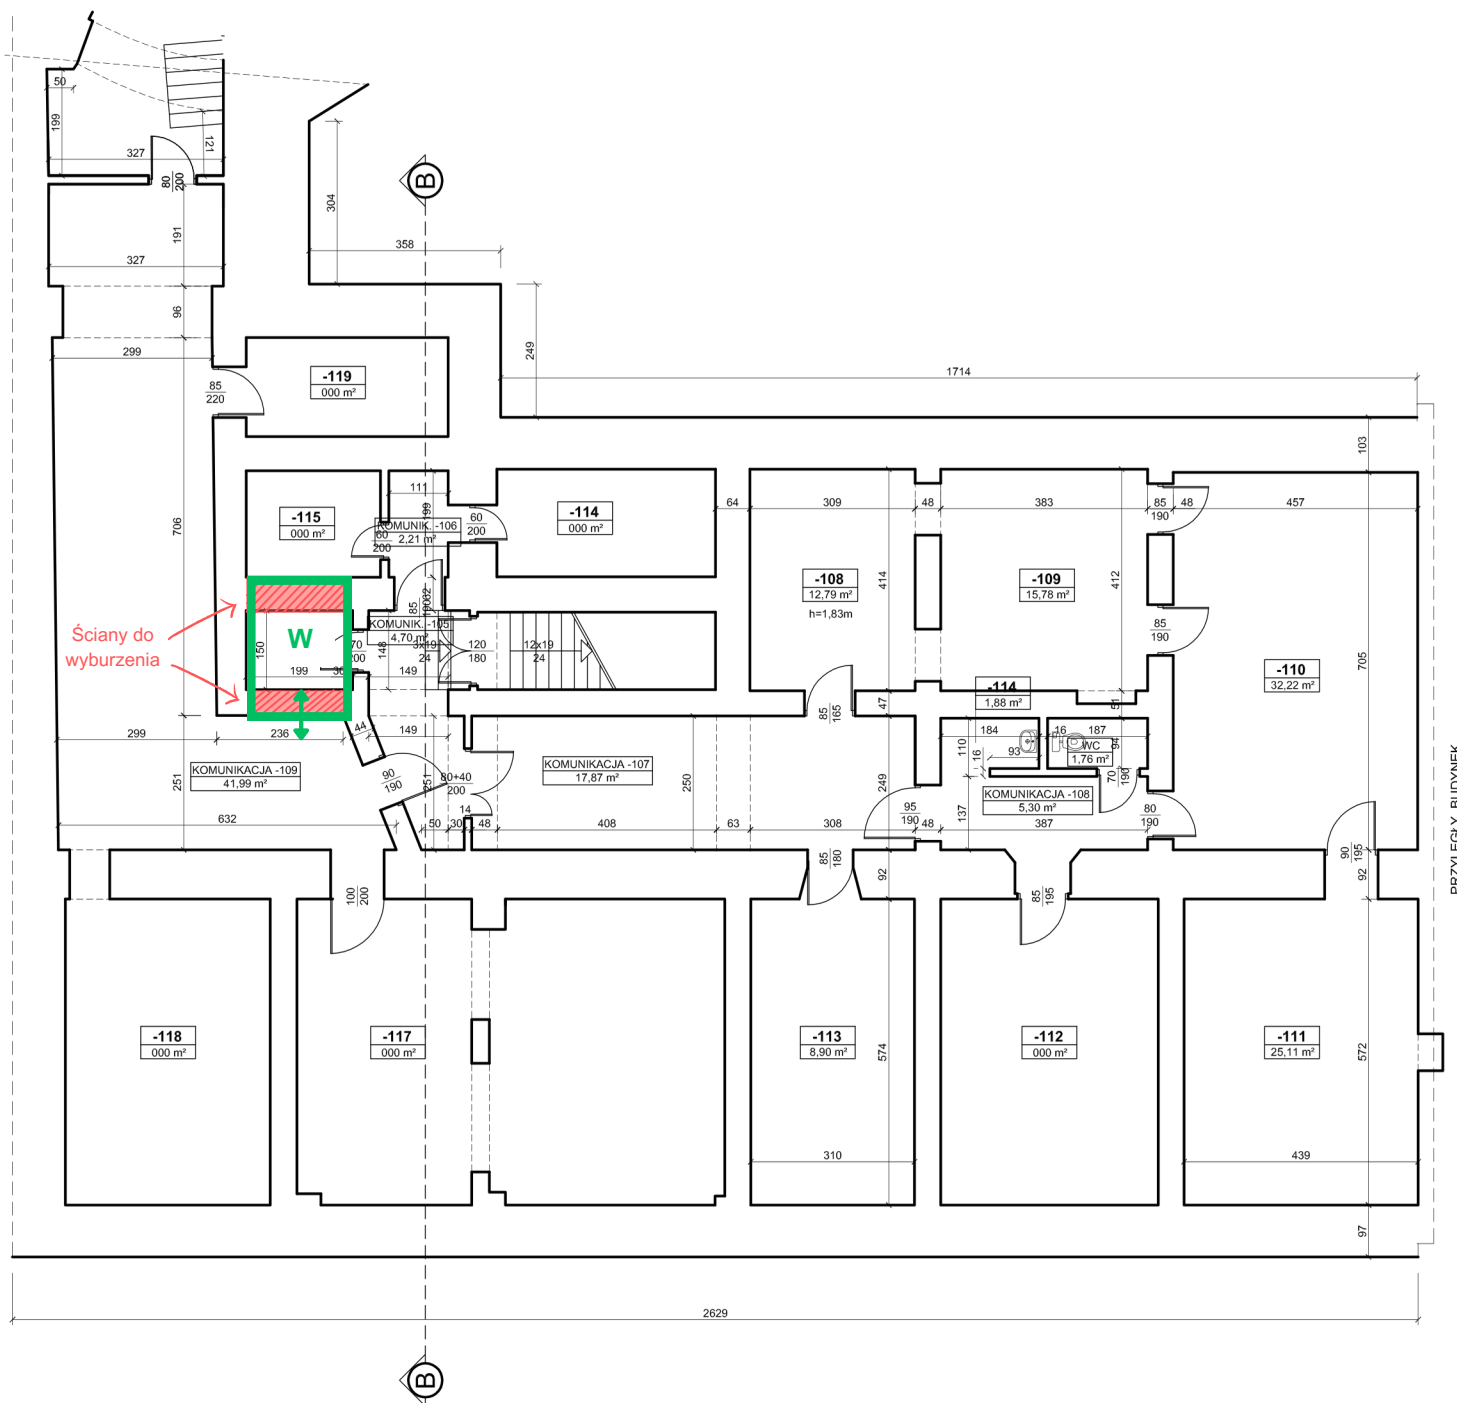

PRZYLEGLY BUDYNEK

RZUT PIWNICY
skala 1:100


PRZYLEGŁY BUDYNEK

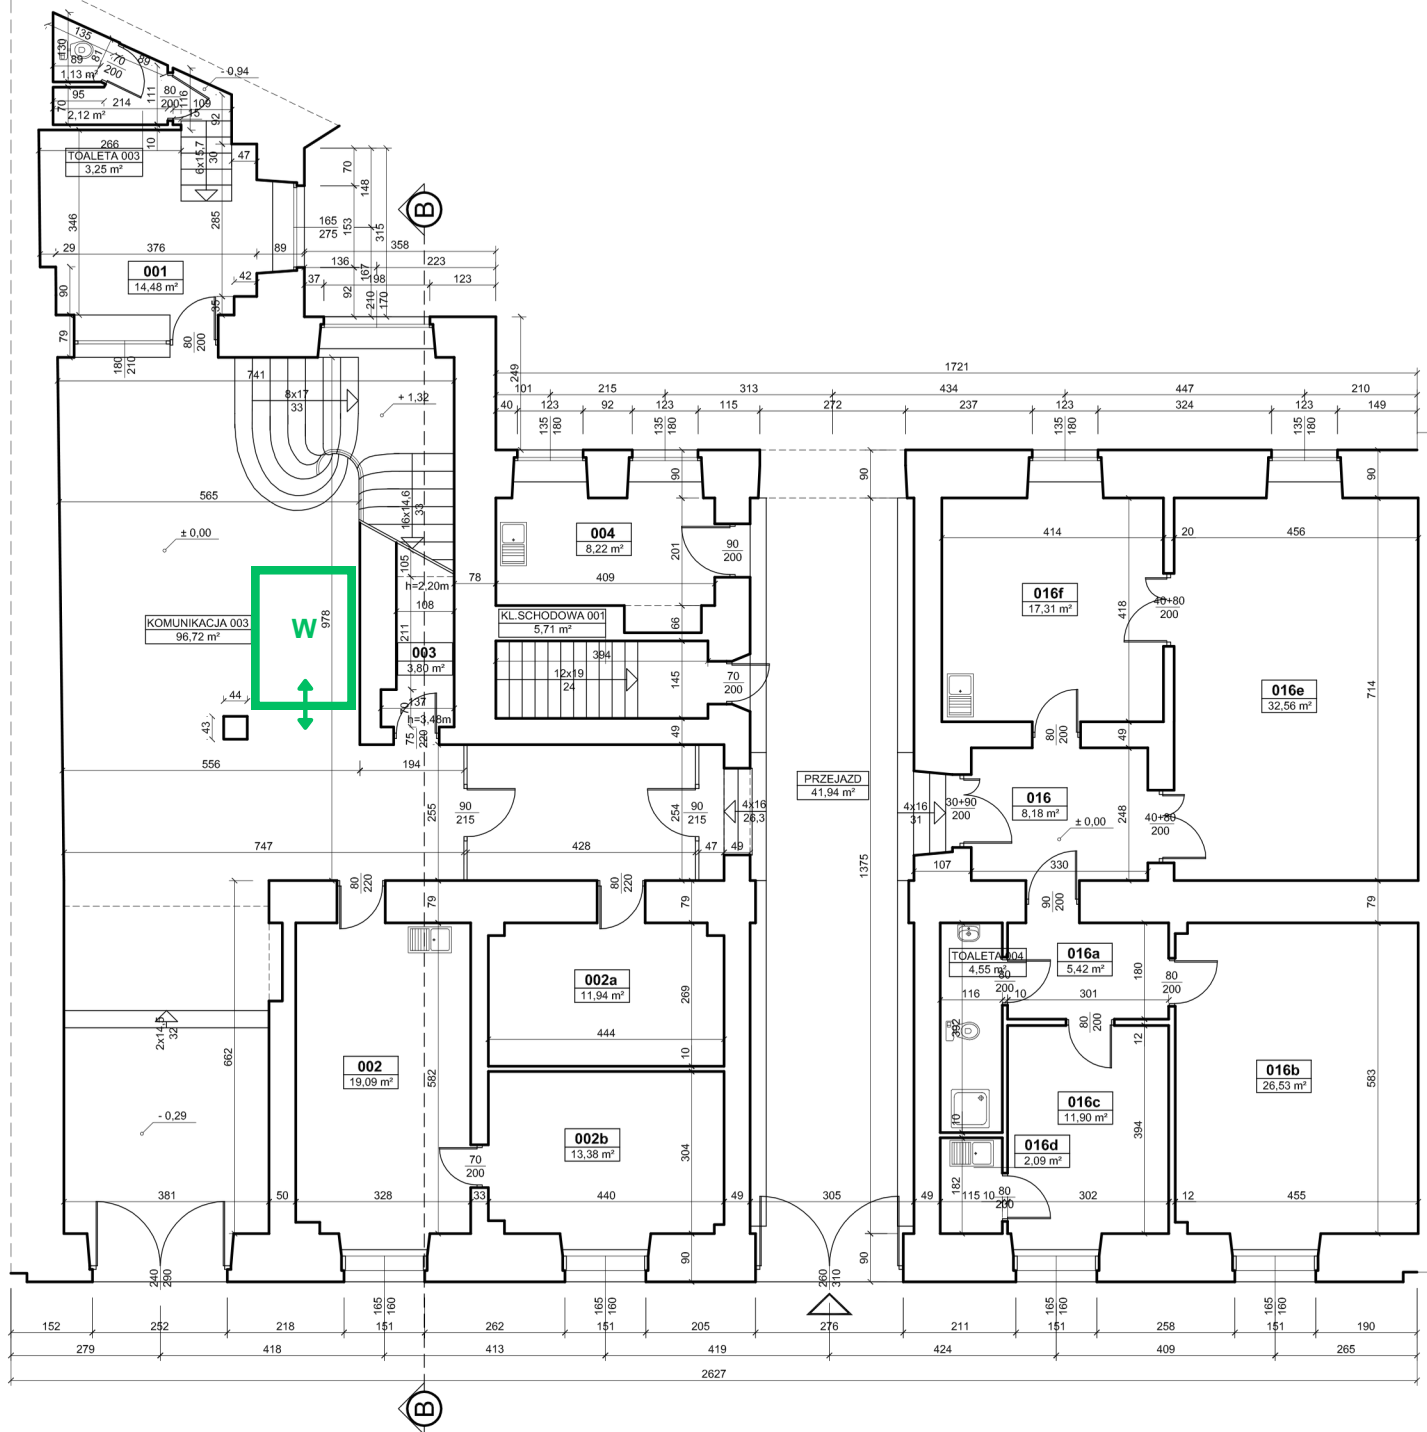

PRZYLEGŁY BUDYNEK

RZUT PARTERU
skala 1:100


PRZYŁĘGŁY BUDYNEK

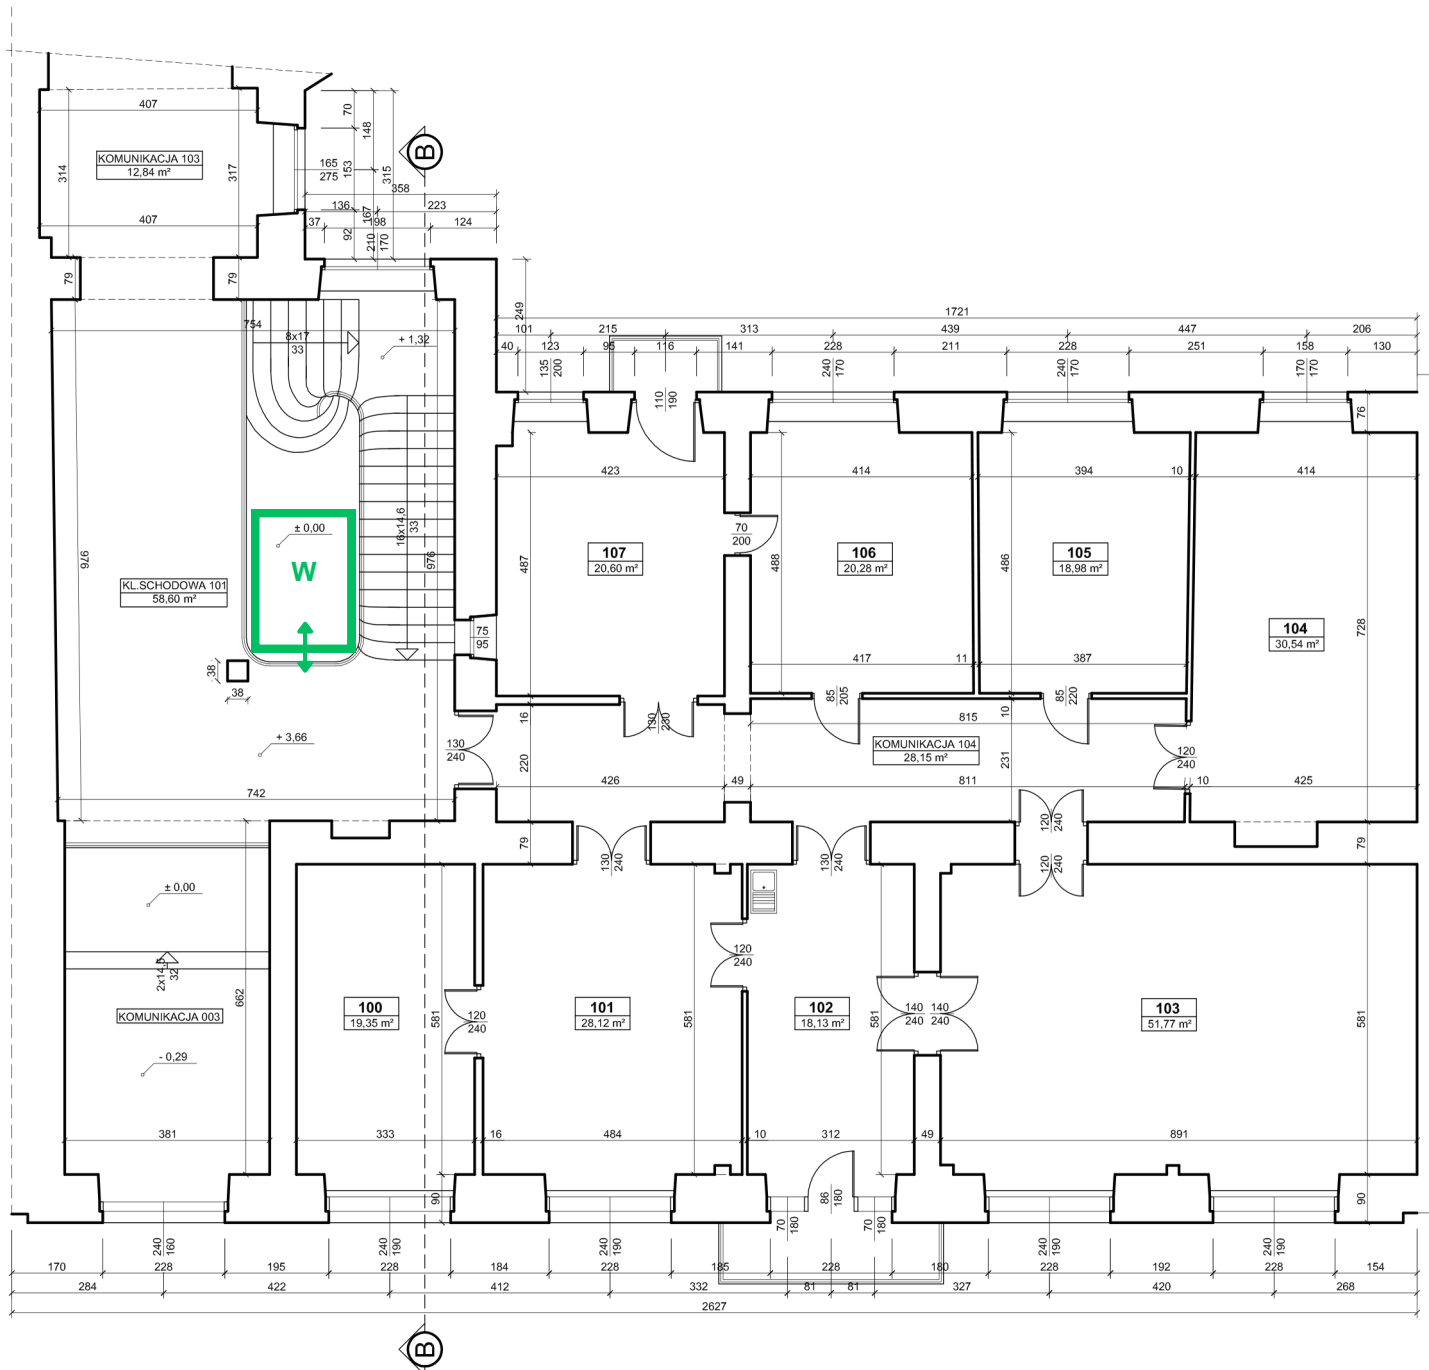

PRZYŁĘGŁY BUDYNEK

RZUT 1 PIĘTRA
skala 1:100

PRZYŁĘGŁY BUDYNEK

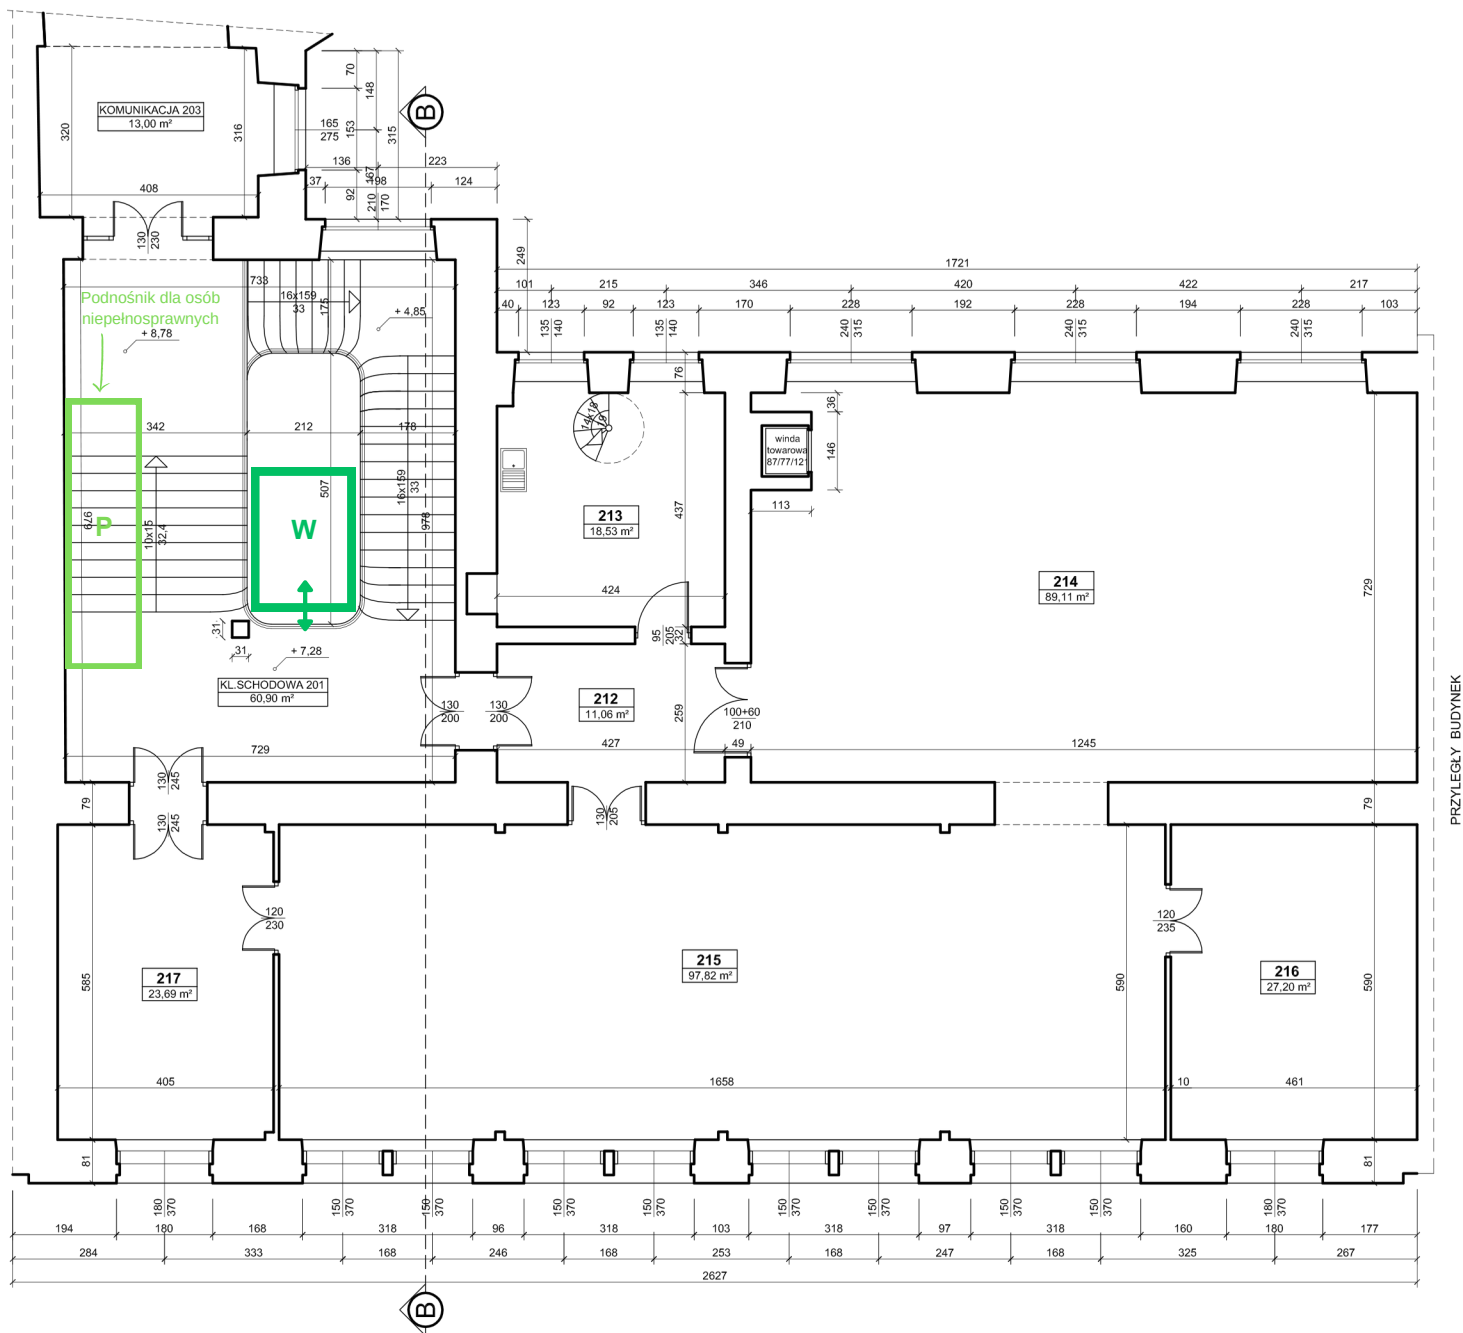


PRZYŁĘGŁY BUDYNEK

RZUT 2 PIĘTRA
skala 1:100

PRZYŁĘGŁY BUDYNEK

PRZYŁĘGŁY BUDYNEK

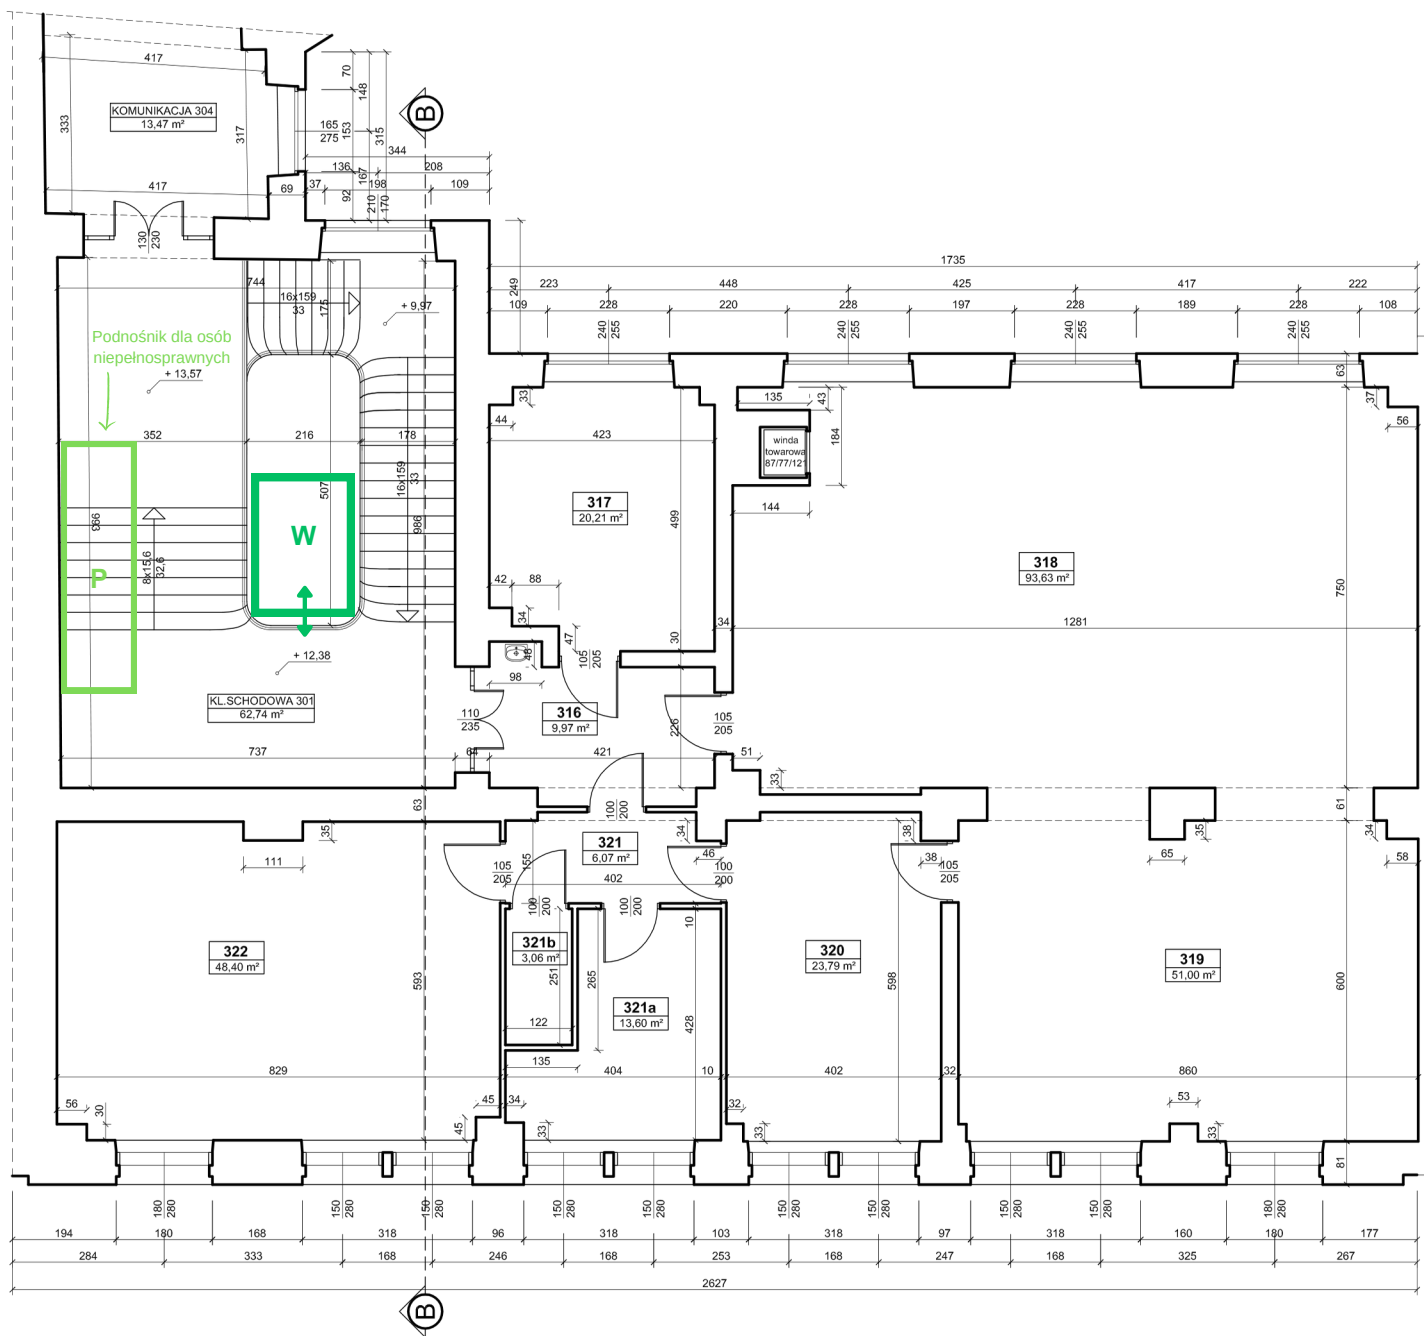

RZUT 3 PIĘTRA
skala 1:100